


令和6年10月7日(月) 午前 なわてふれあい教室現地説明会巡回ルートおよびタイムスケジュール
--

9:00	開会
	あいさつ、出席者紹介
	施設視察 出発
移 動	
9:20	①くすのきふれあい教室(二丁通町18番1号)
9:40	①終了
移 動	
9:50	②岡部ふれあい教室(砂一丁目7番26号)
10:10	②終了
移 動	
10:20	③四條畷ふれあい教室(大字中野872番地)
10:40	③終了
移 動	
10:50	④忍ヶ丘ふれあい教室(岡山東五丁目2番10号)
11:10	④終了
移 動	
11:40	⑤田原ふれあい教室(田原台四丁目2番1号)
12:00	⑤終了
移 動	
12:20	⑥南ふれあい教室(中野新町11番38号)
12:40	⑥終了
移 動	
12:50	市役所


※時間が前後する可能性があります。

なわてふれあい教室配置図

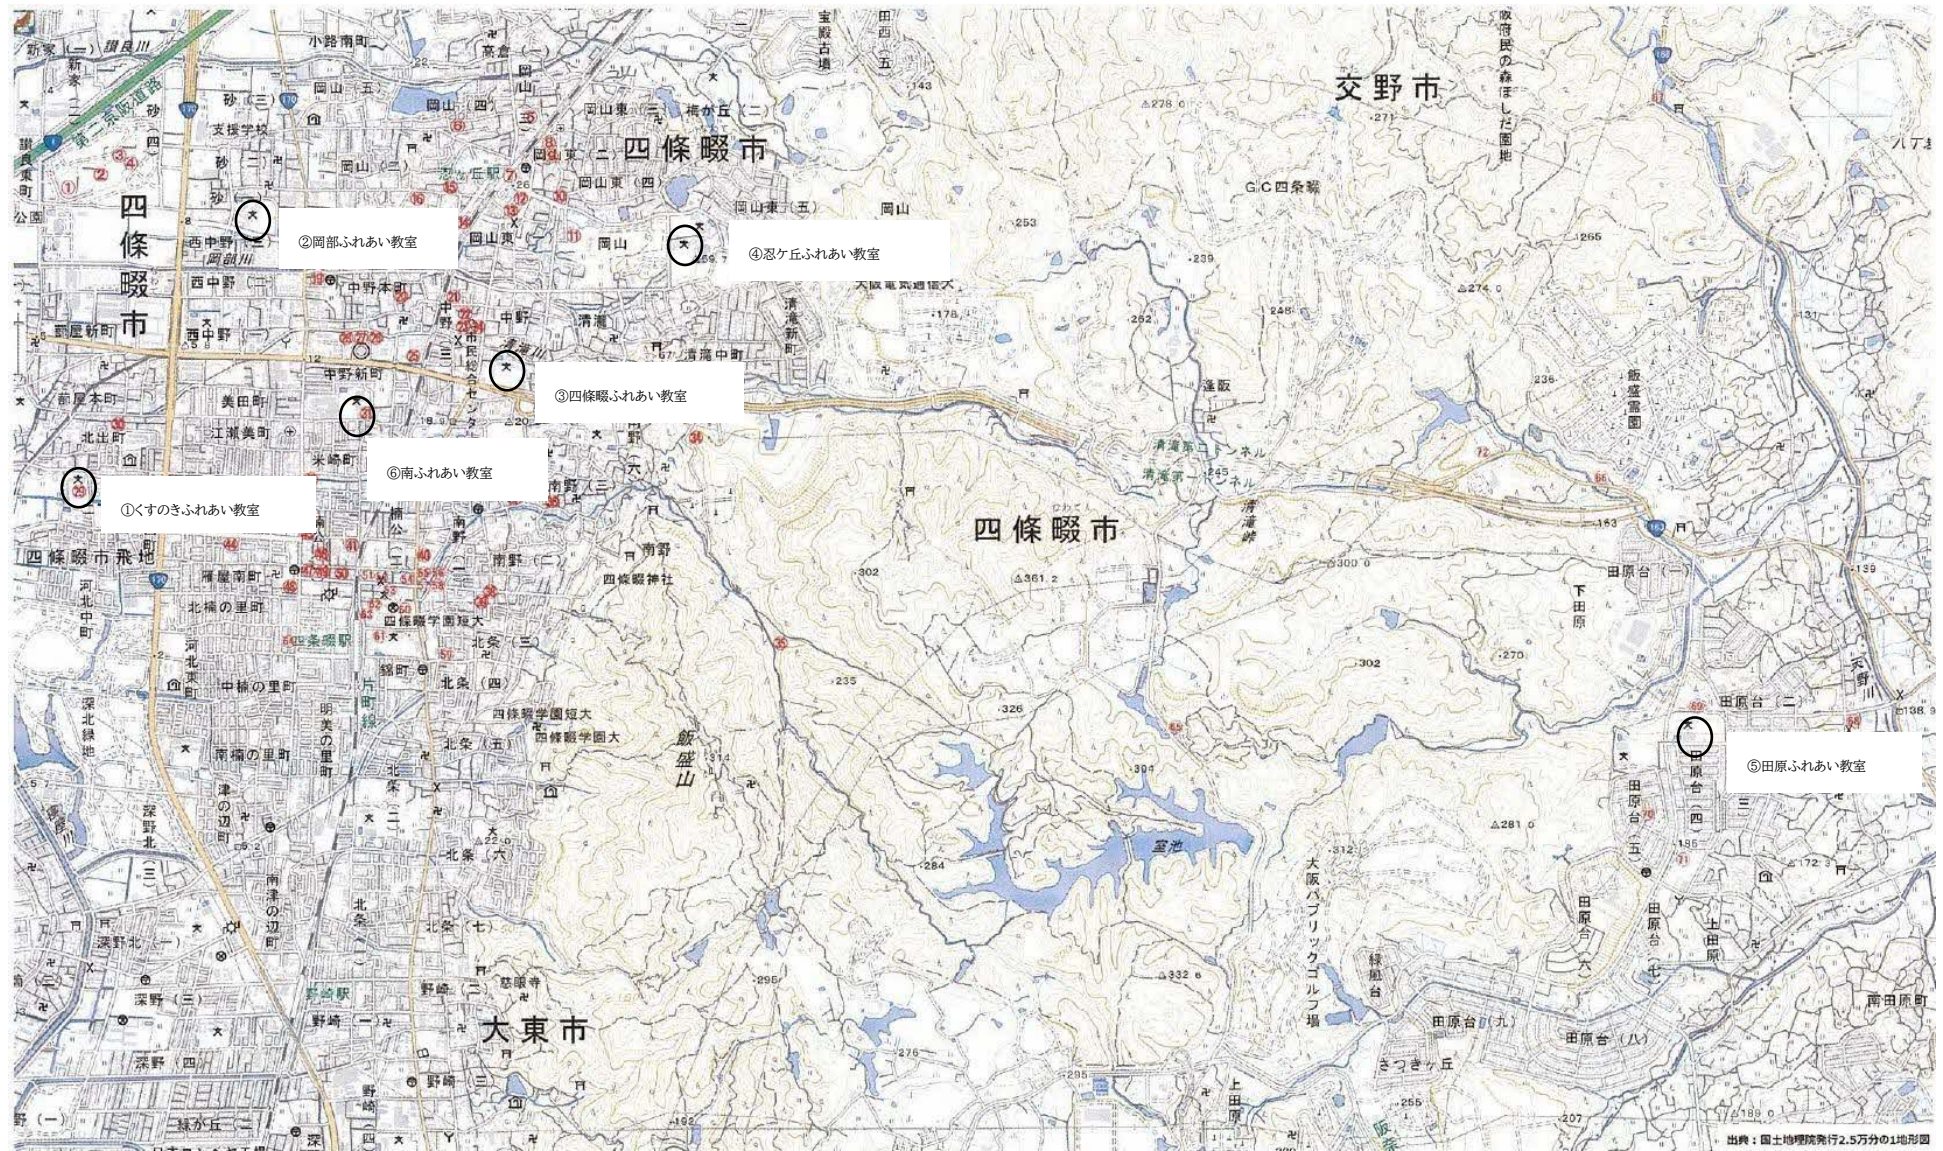


10/7 巡回ルート：くすのき小 → 岡部小 → 四條畷小 → 忍ヶ丘小 → 田原小 → 四條畷南小


- 凡 例
- 建 物
- 未 未とりこわし建物
 - 危 危険建物
 - 借 借用建物
 - 一時 一時使用建物
 - 屋外 屋外教育環境整備事業によるもの
- 建物以外の工作物
- 自 自転車置場
 - 動 動物小屋
 - 吹 吹き抜けの渡り廊下
 - 他 留守家庭児童会
 - 簡 簡易な小規模構造物
 - 門 正門 通用門

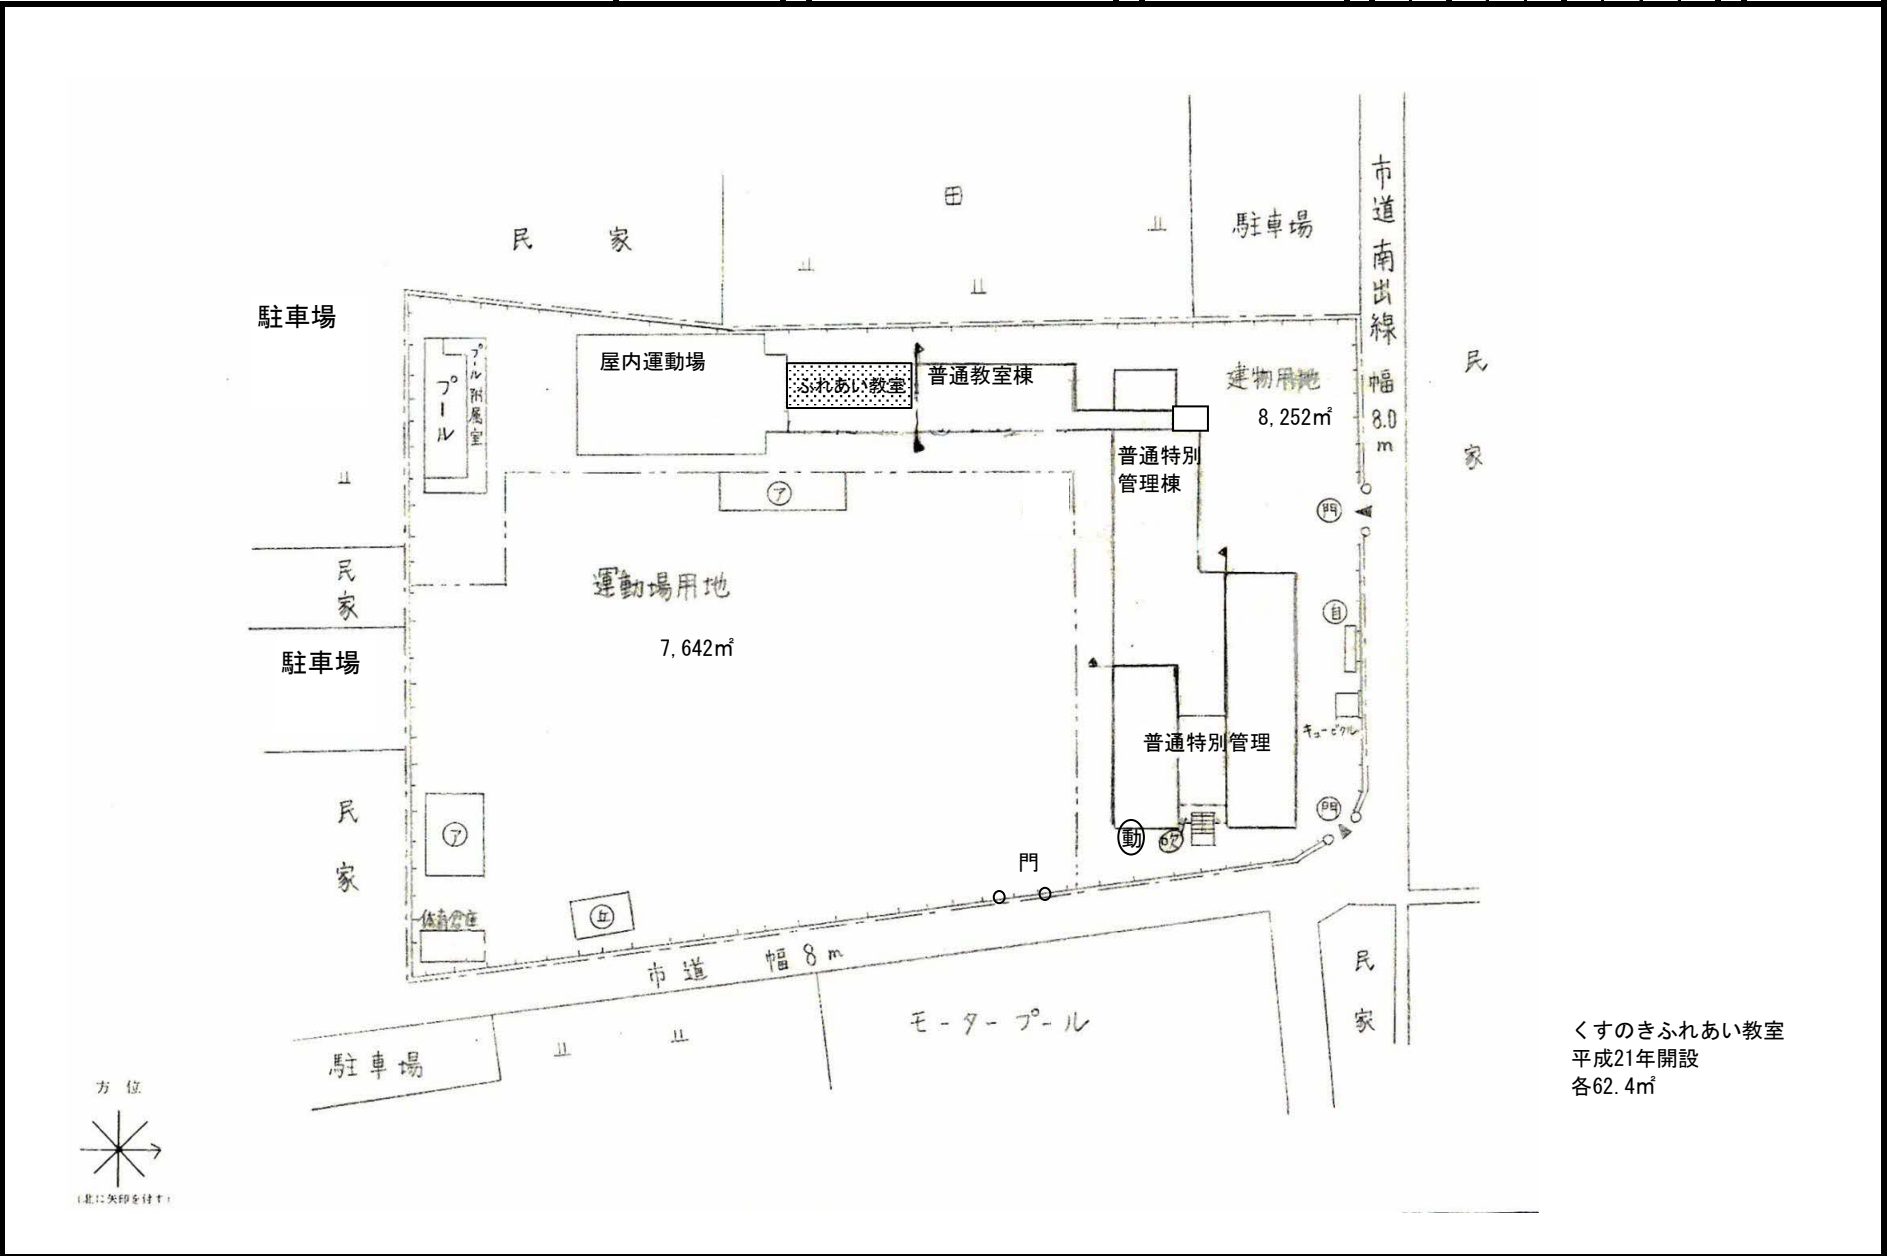

平面図	縮尺	1/500	0	10	20m	学校名	くすのきふれあい教室 (くすのき小学校内)			調査番号	(都道府県)	(市町村)	(学 校)	整理番号	~

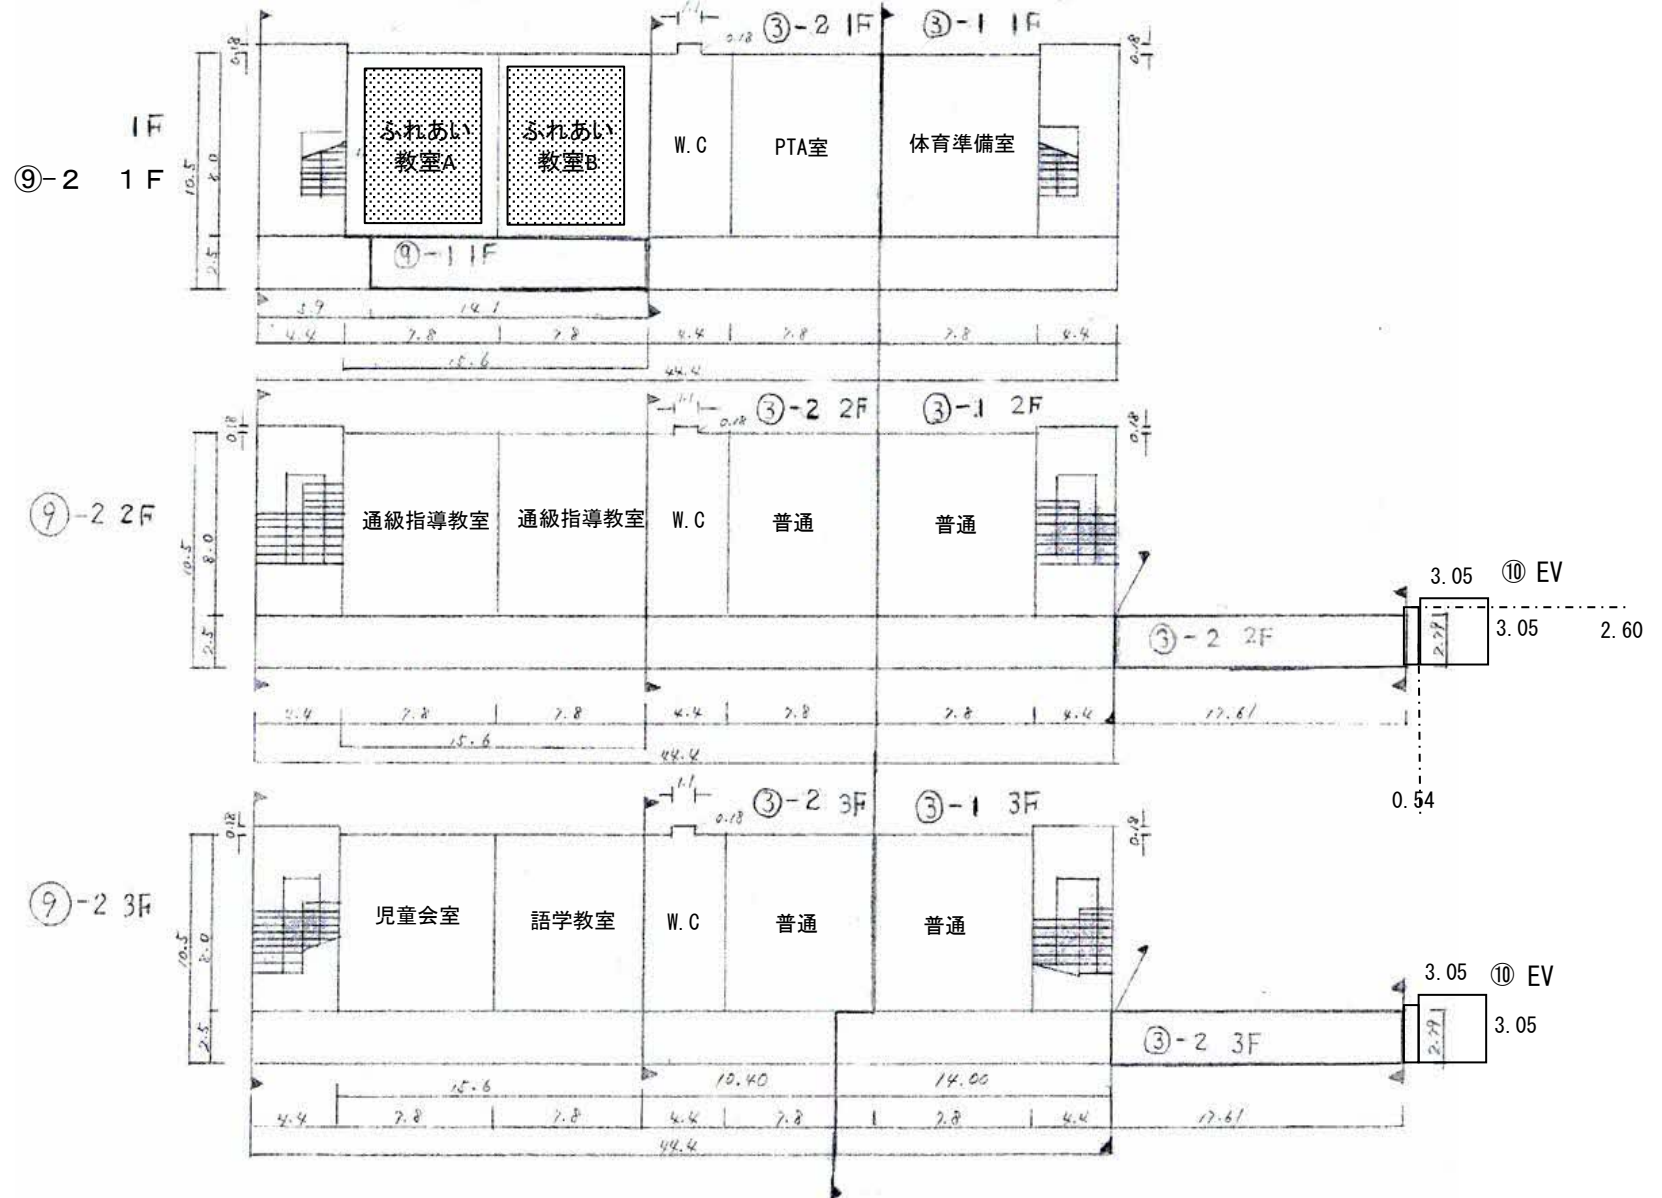

平 面 図	縮 尺	1/500 0 10 20m	学 校 名	岡部ふれあい教室 (岡部小学校内)	調 査 番 号	(都道府県)	(市町村)	(学 校)	整 理 番 号	~

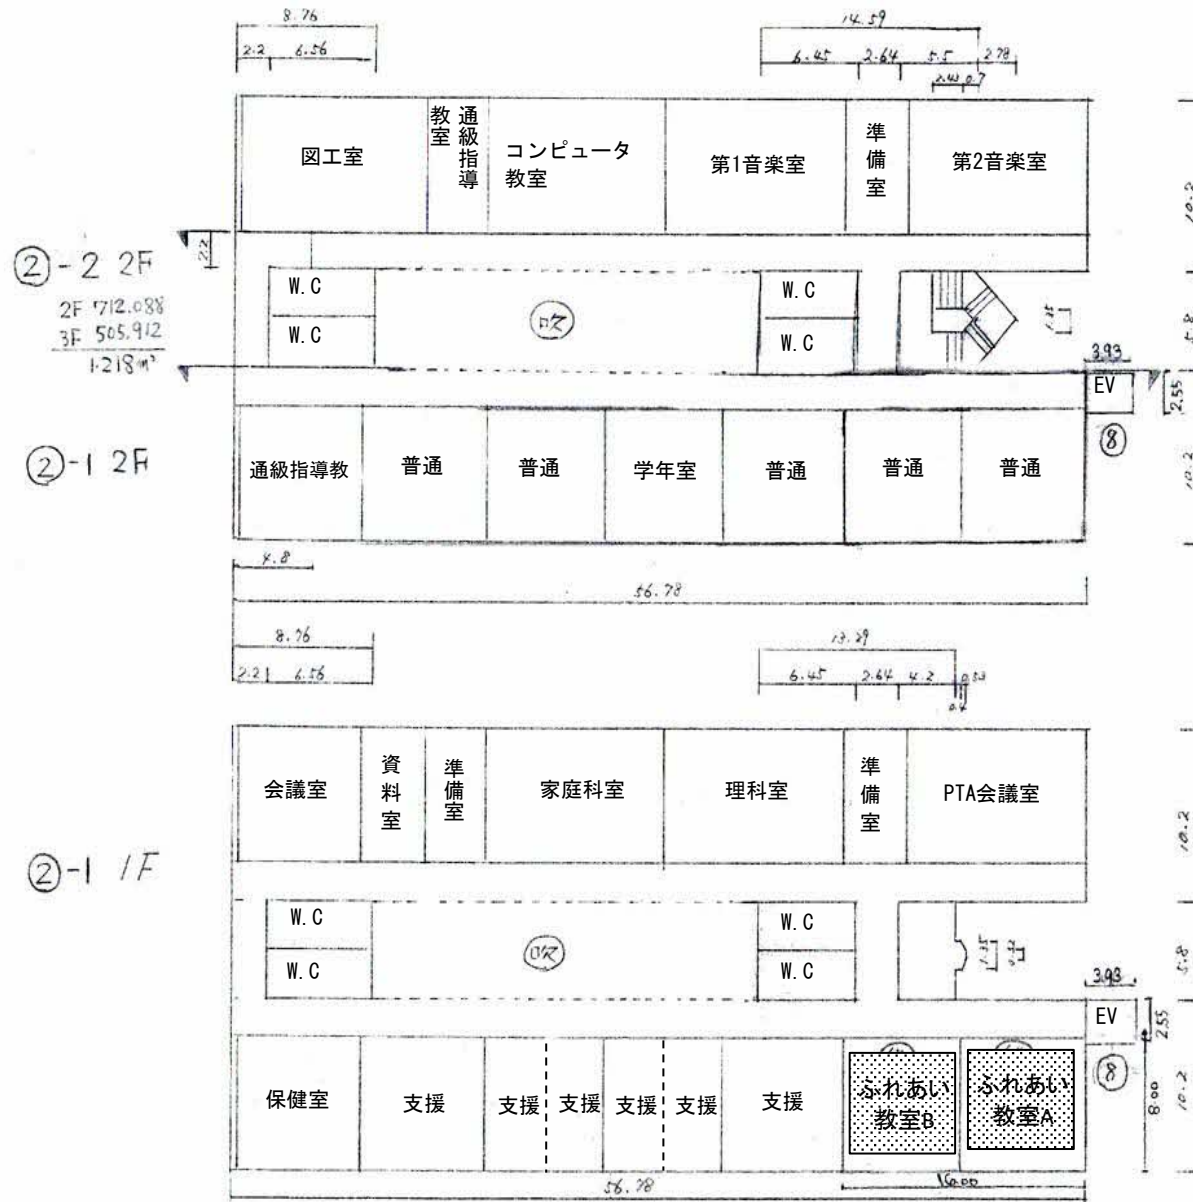

施設の配置図	縮尺	1/1000	02040m	学校名	四條畷ふれあい教室 (四條畷小学校内)	調査番号	(都道府県)	(市町村)	(学 校)	整理番号	～


凡 例

建 物

- (未) 未とりこわし建物
- (危) 危険建物
- (借) 借用建物
- (一時) 一時使用建物
- (屋外) 屋外教育環境整備事業によるもの



建物以外の工作物

- (自) 自転車置場
- (動) 動物小屋
- (吹) 吹き抜けの渡り廊下
- (他) 留守家庭児童会
- (簡) 簡易な小規模構造物
- (門) 正門 通用門

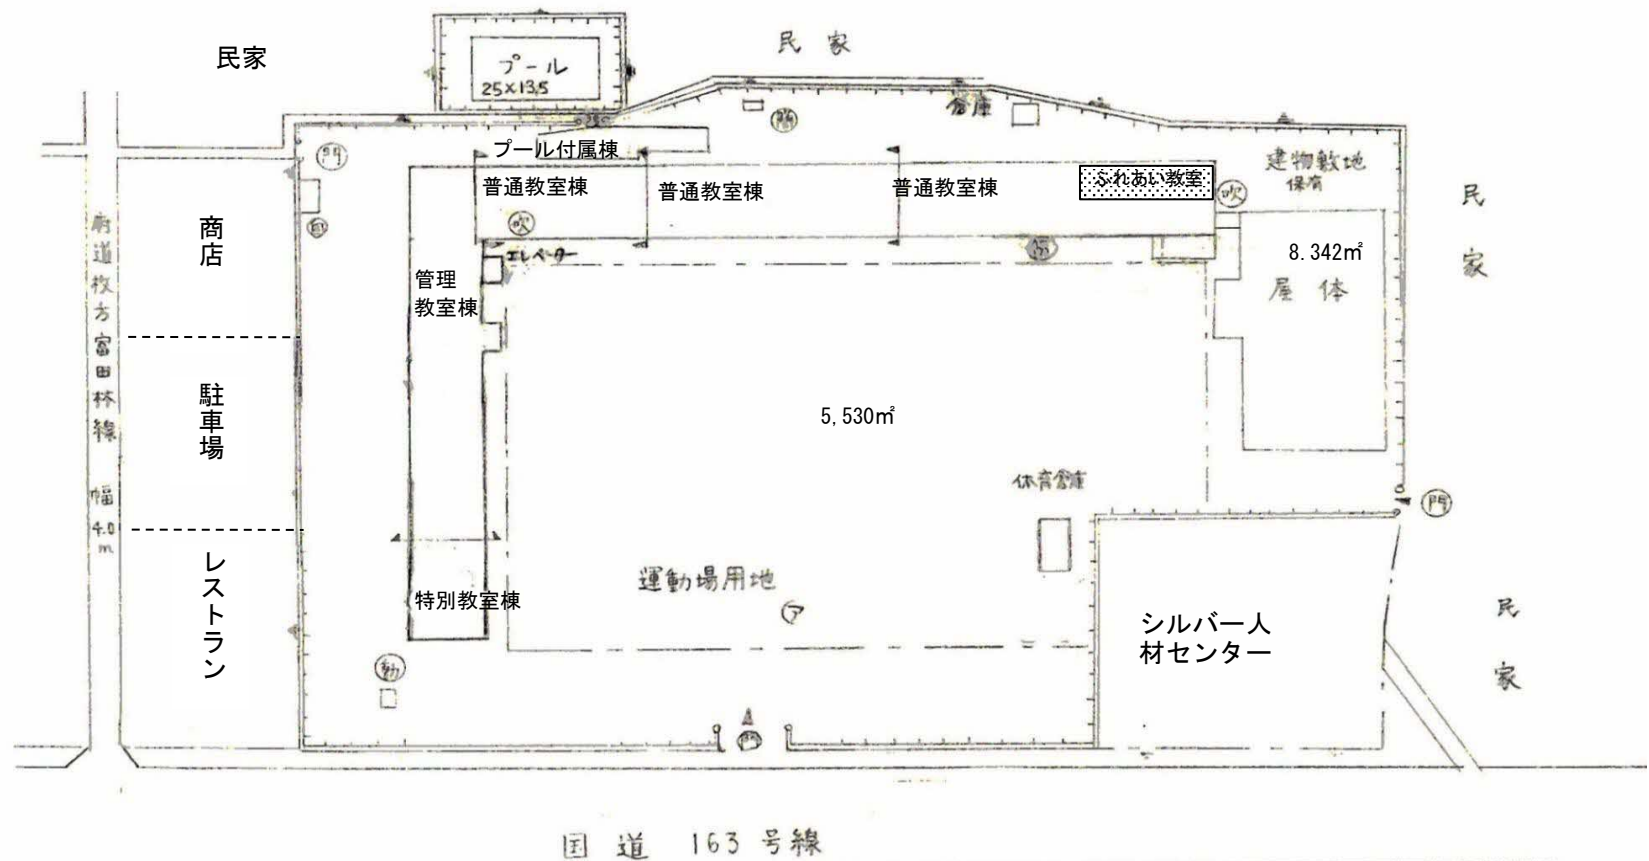





四條畷ふれあい教室
A, B 平成12年開設
C 令和2年開設
各70.2m

平 面 図	縮尺	1/500 0 10 20m	学校名	四條畷ふれあい教室 (四條畷小学校内)	調査番号	(都道府県)	(市町村)	(学 校)	整理番号	～

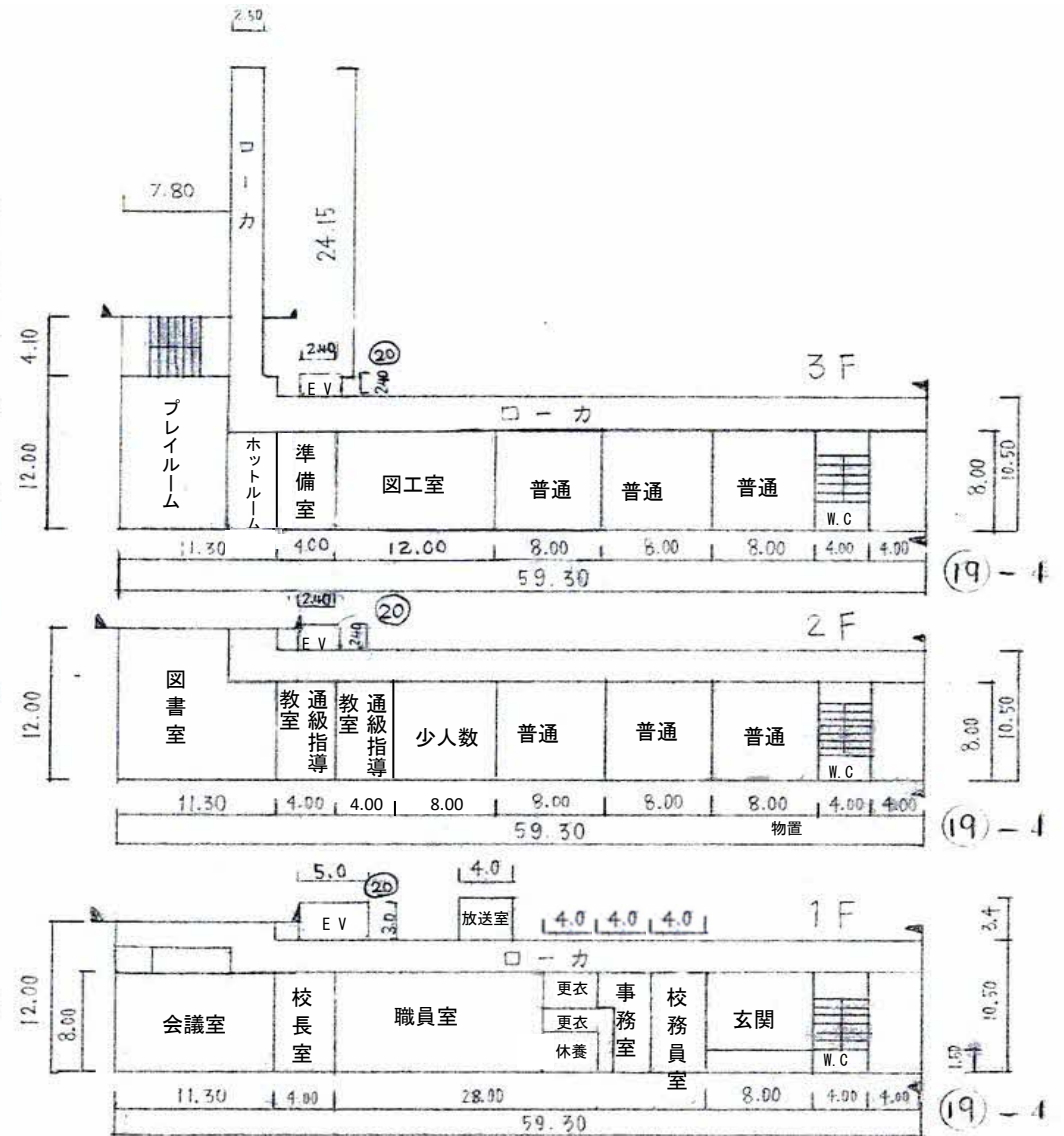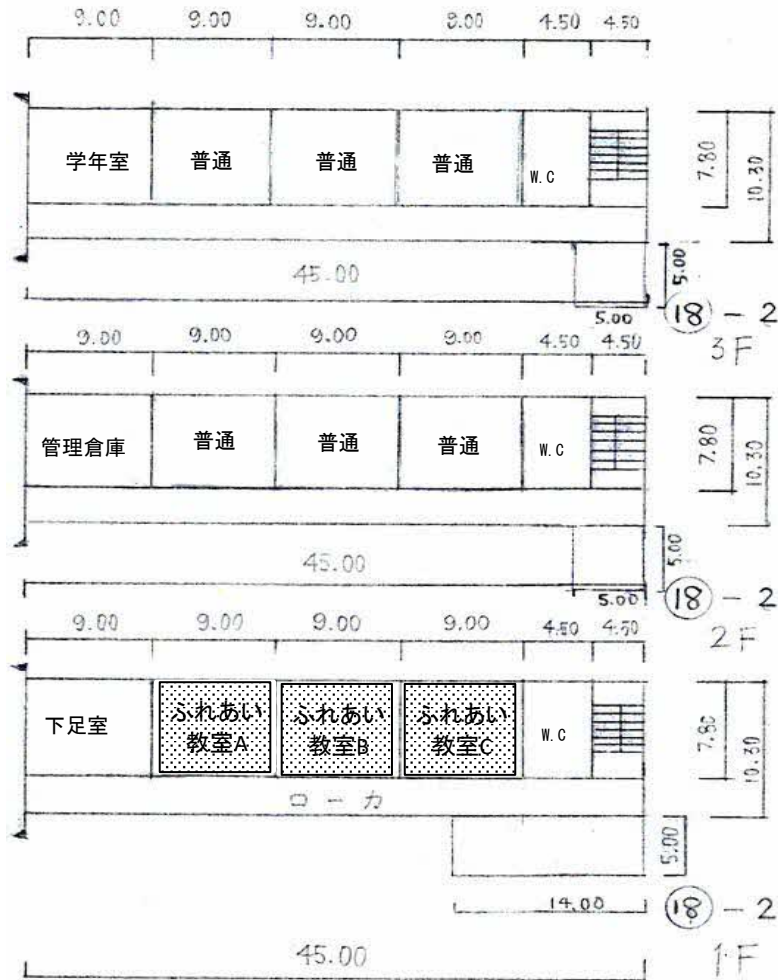

施設の配置図	縮尺	1/1000 0 20 40m	学校名	忍ヶ丘ふれあい教室 (四條畷中学校小中連携棟内)	調査番号			整理番号		
					(都道府県)	(市町村)	(学 校)			
										~

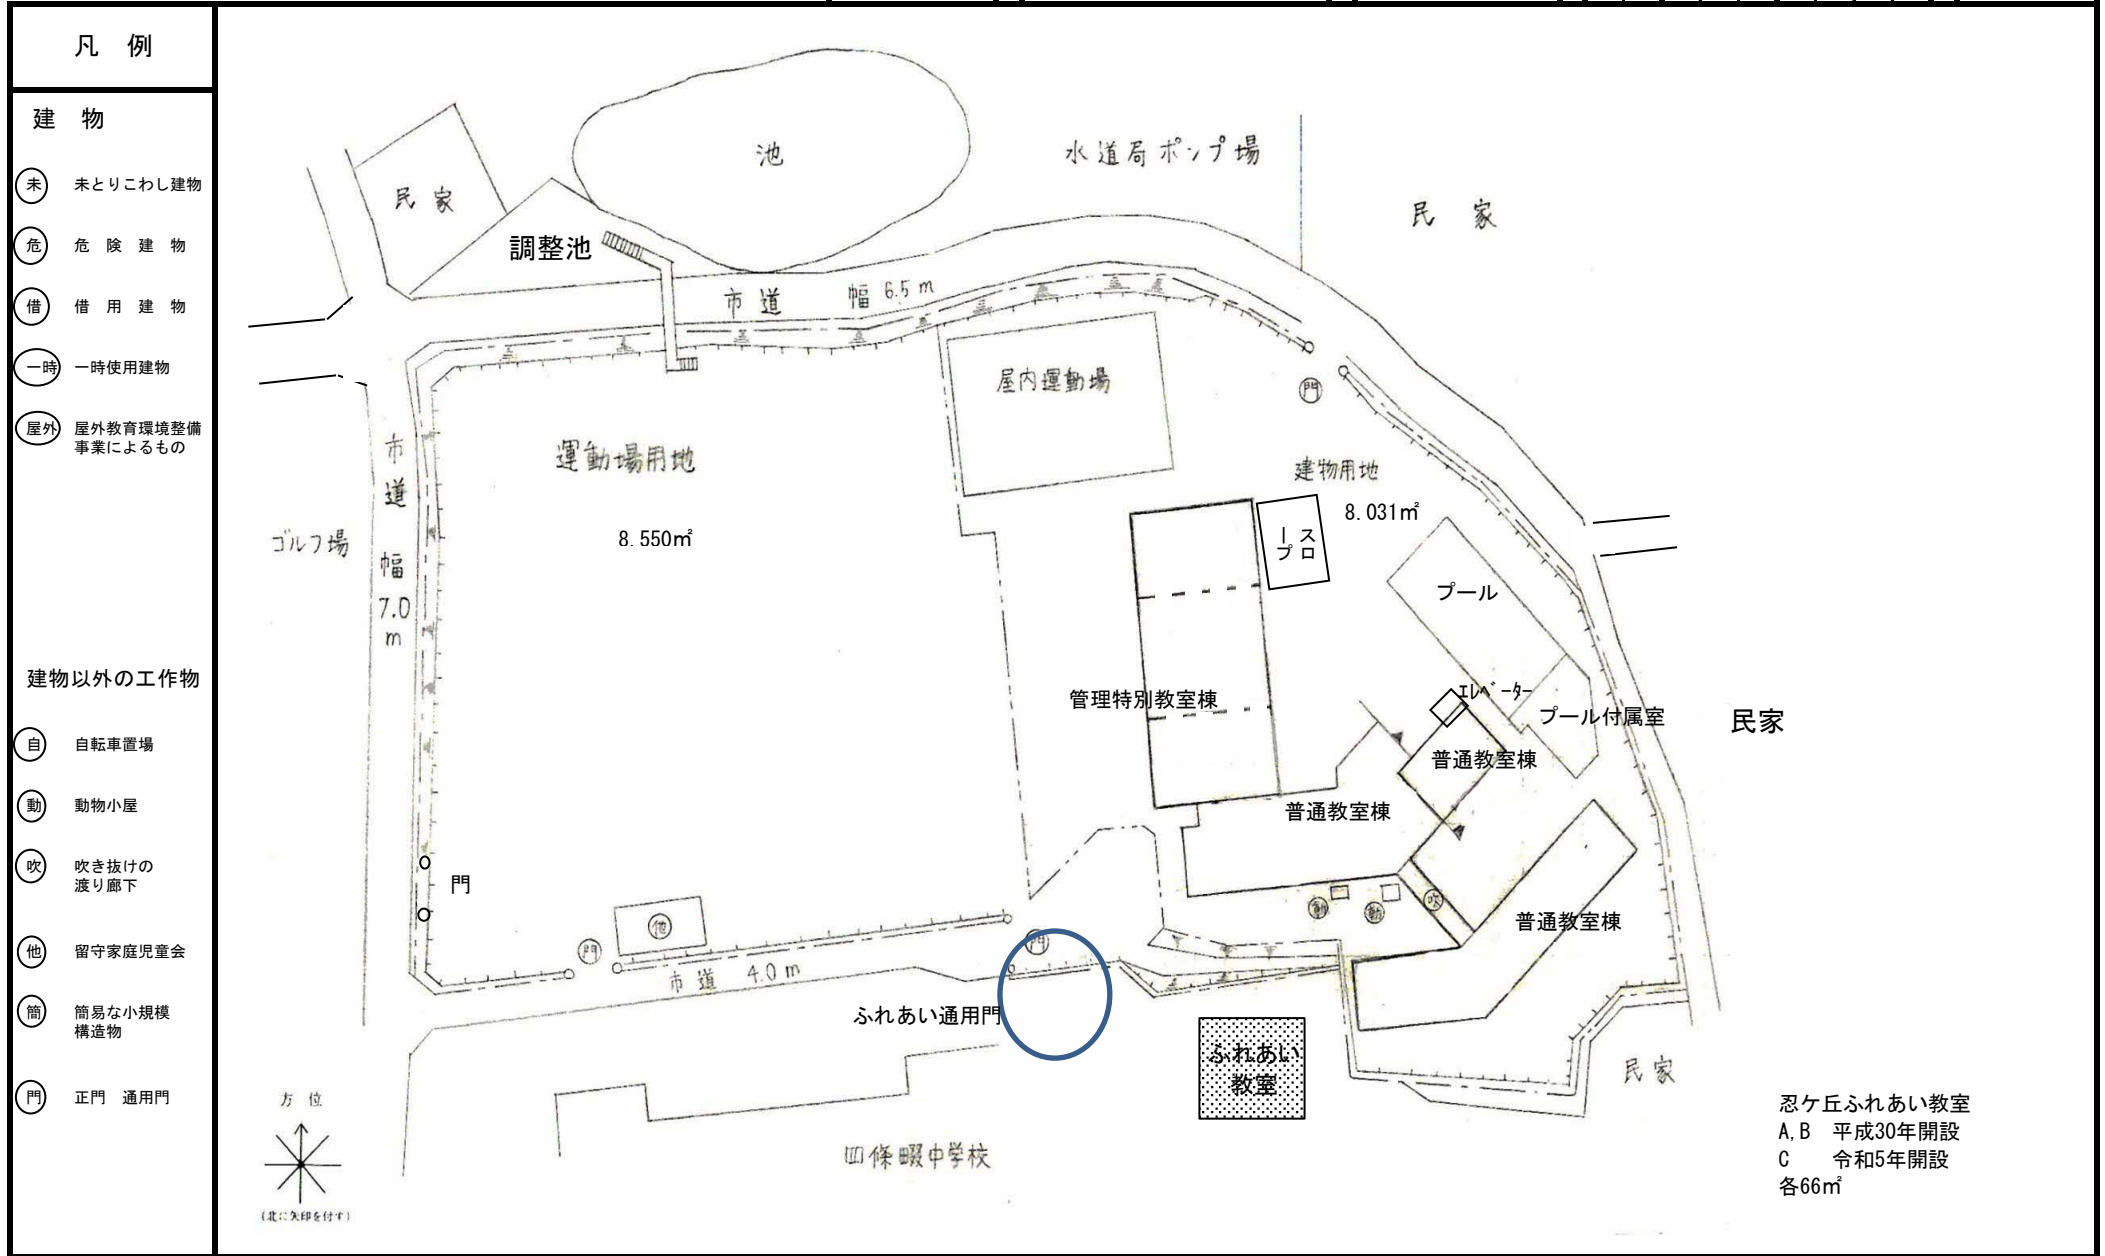

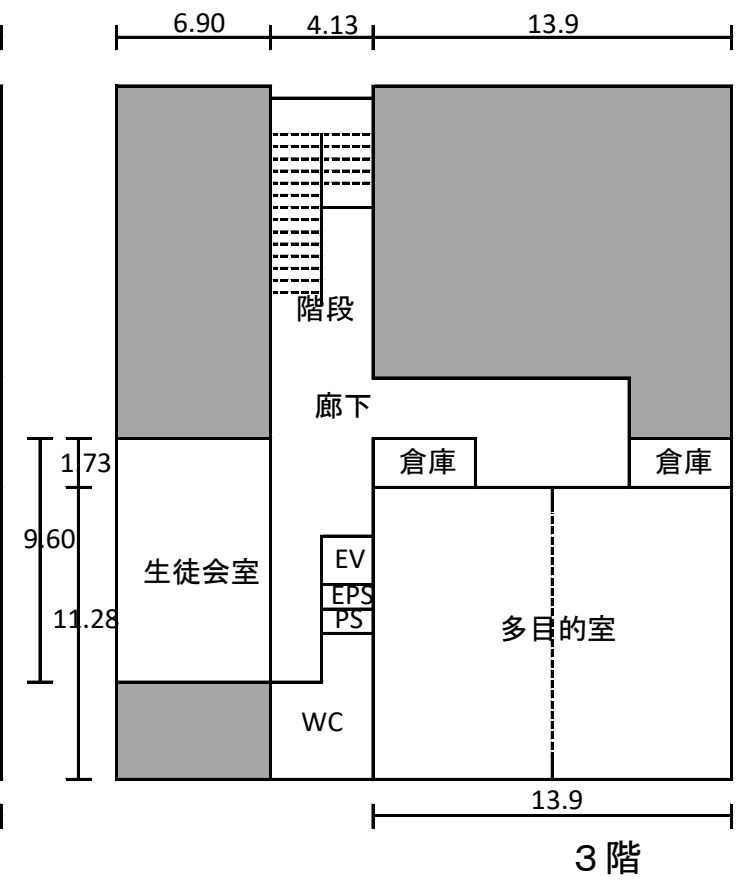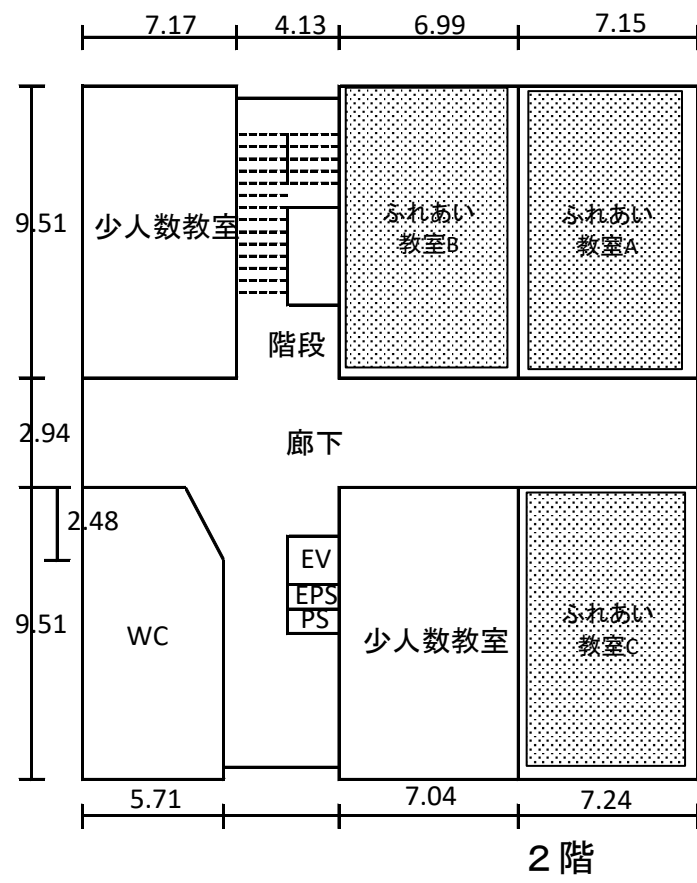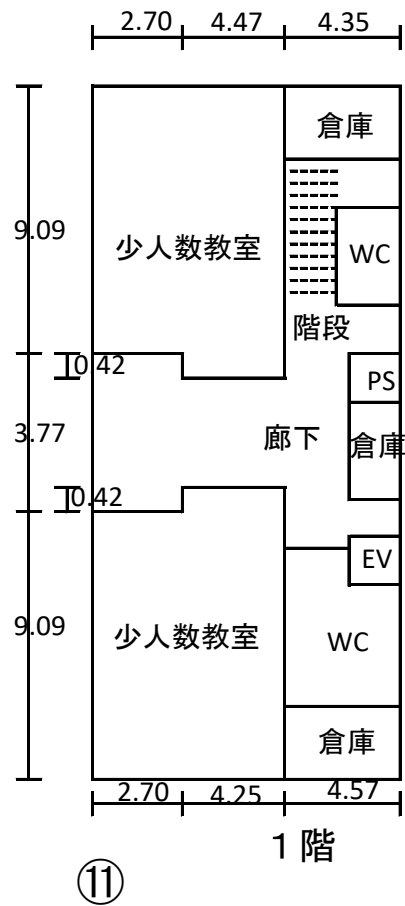

施設の配置図	縮尺	1/1000 0 20 40m	学校名	田原ふれあい教室 (田原小学校内)	調査番号	(都道府県)	(市町村)	(学 校)	整理番号	～


凡 例

建 物

- (未) 未とりこわし建物
- (危) 危険建物
- (借) 借用建物
- (一時) 一時使用建物
- (屋外) 屋外教育環境整備事業によるもの


建物以外の工作物

- (自) 自転車置場
- (動) 動物小屋
- (吹) 吹き抜けの渡り廊下
- (他) 留守家庭児童会
- (簡) 簡易な小規模構造物
- (門) 正門 通用門

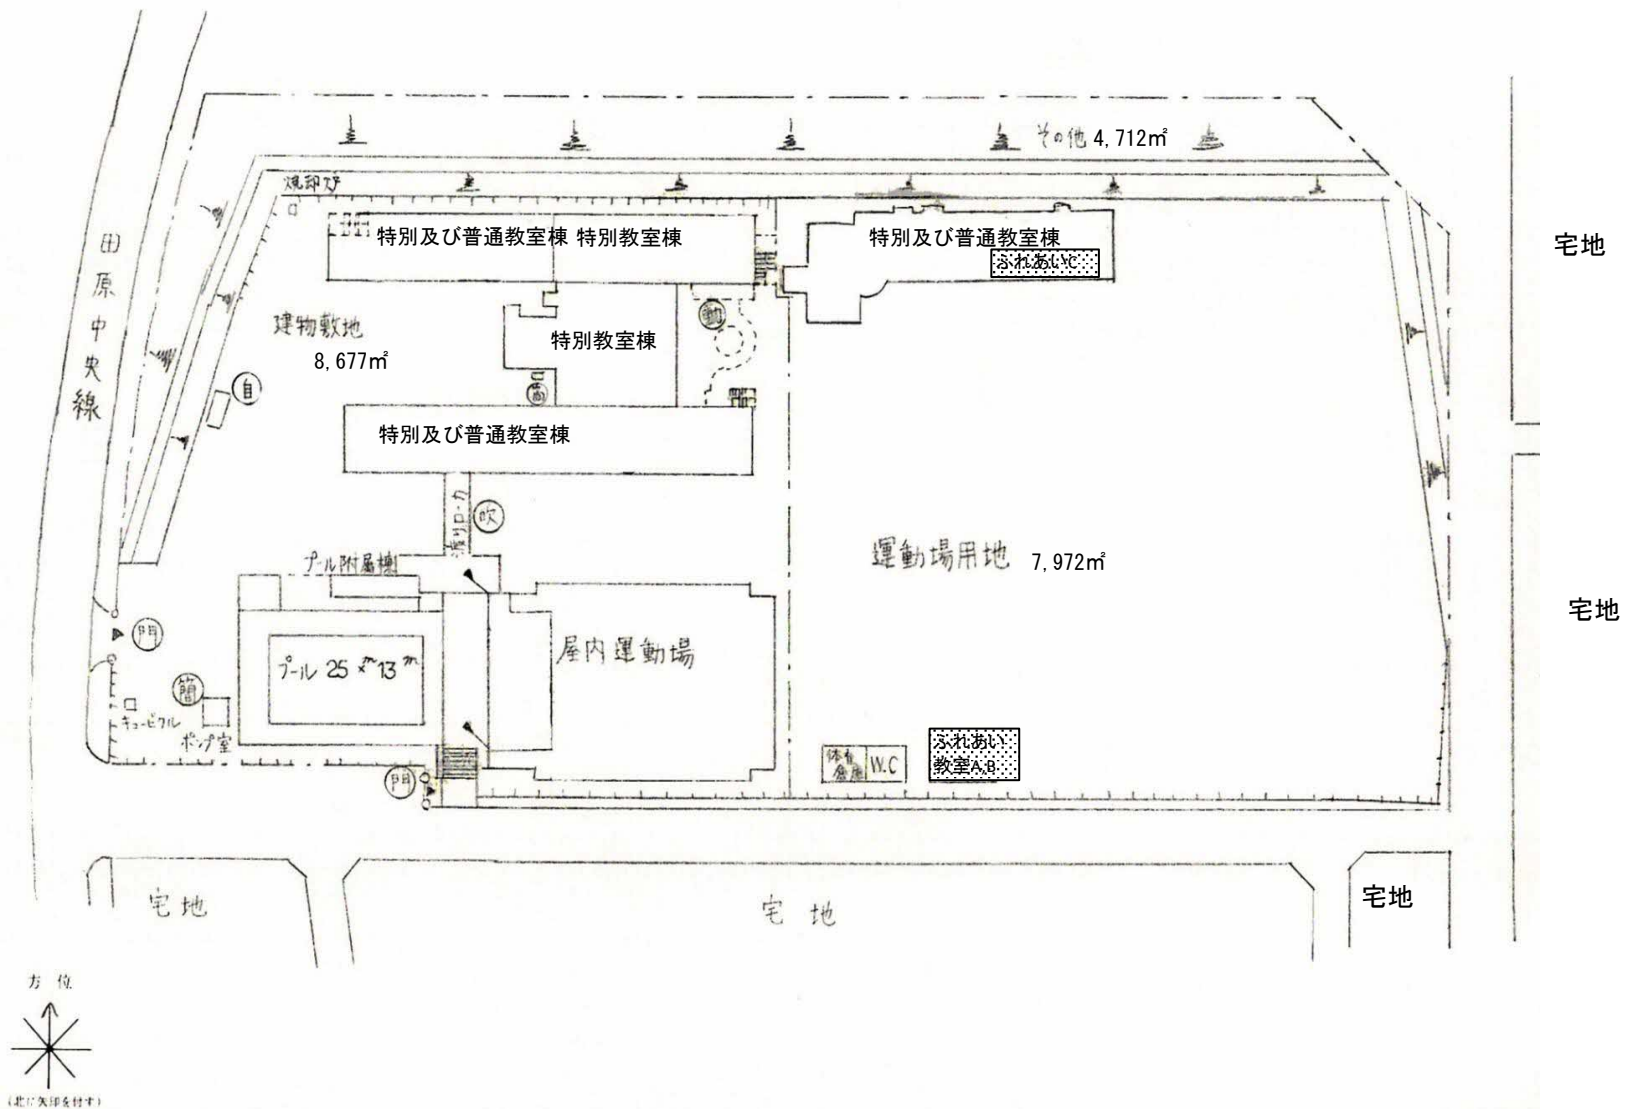

田原ふれあい教室
A, B 平成12年開設
134.27㎡
C 平成28年開設
64㎡

平面図	縮尺 0 10 20m	1/500	学校名 田原ふれあい教室 (田原小学校内)	調査番号	(都道府県)	(市町村)	(学 校)	整理番号	~

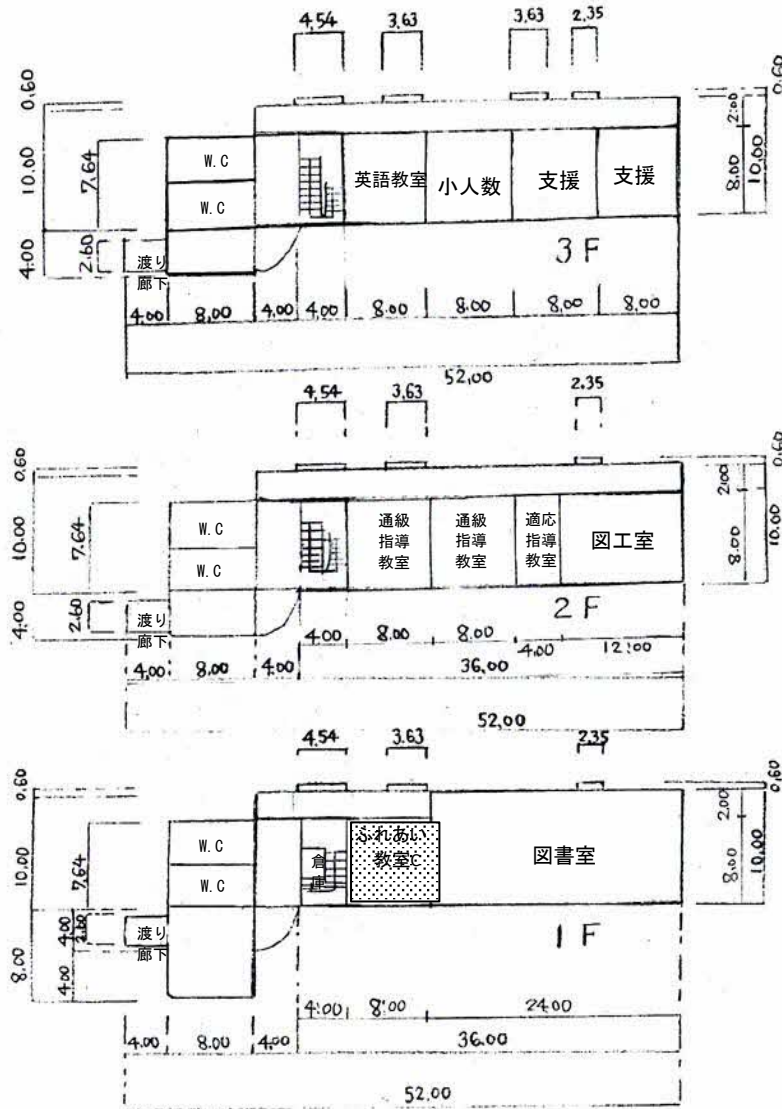


⑬ - 3F





⑬ - 2F

⑬ - 1F

- 凡 例
- 建 物
- 未 未とりこわし建物
 - 危 危 険 建 物
 - 借 借 用 建 物
 - 一時 一時使用建物
 - 屋外 屋外教育環境整備事業によるもの
- 建物以外の工作物
- 自 自転車置場
 - 動 動物小屋
 - 吹 吹き抜けの渡り廊下
 - 他 留守家庭児童会
 - 簡 簡易な小規模構造物
 - 門 正門 通用門

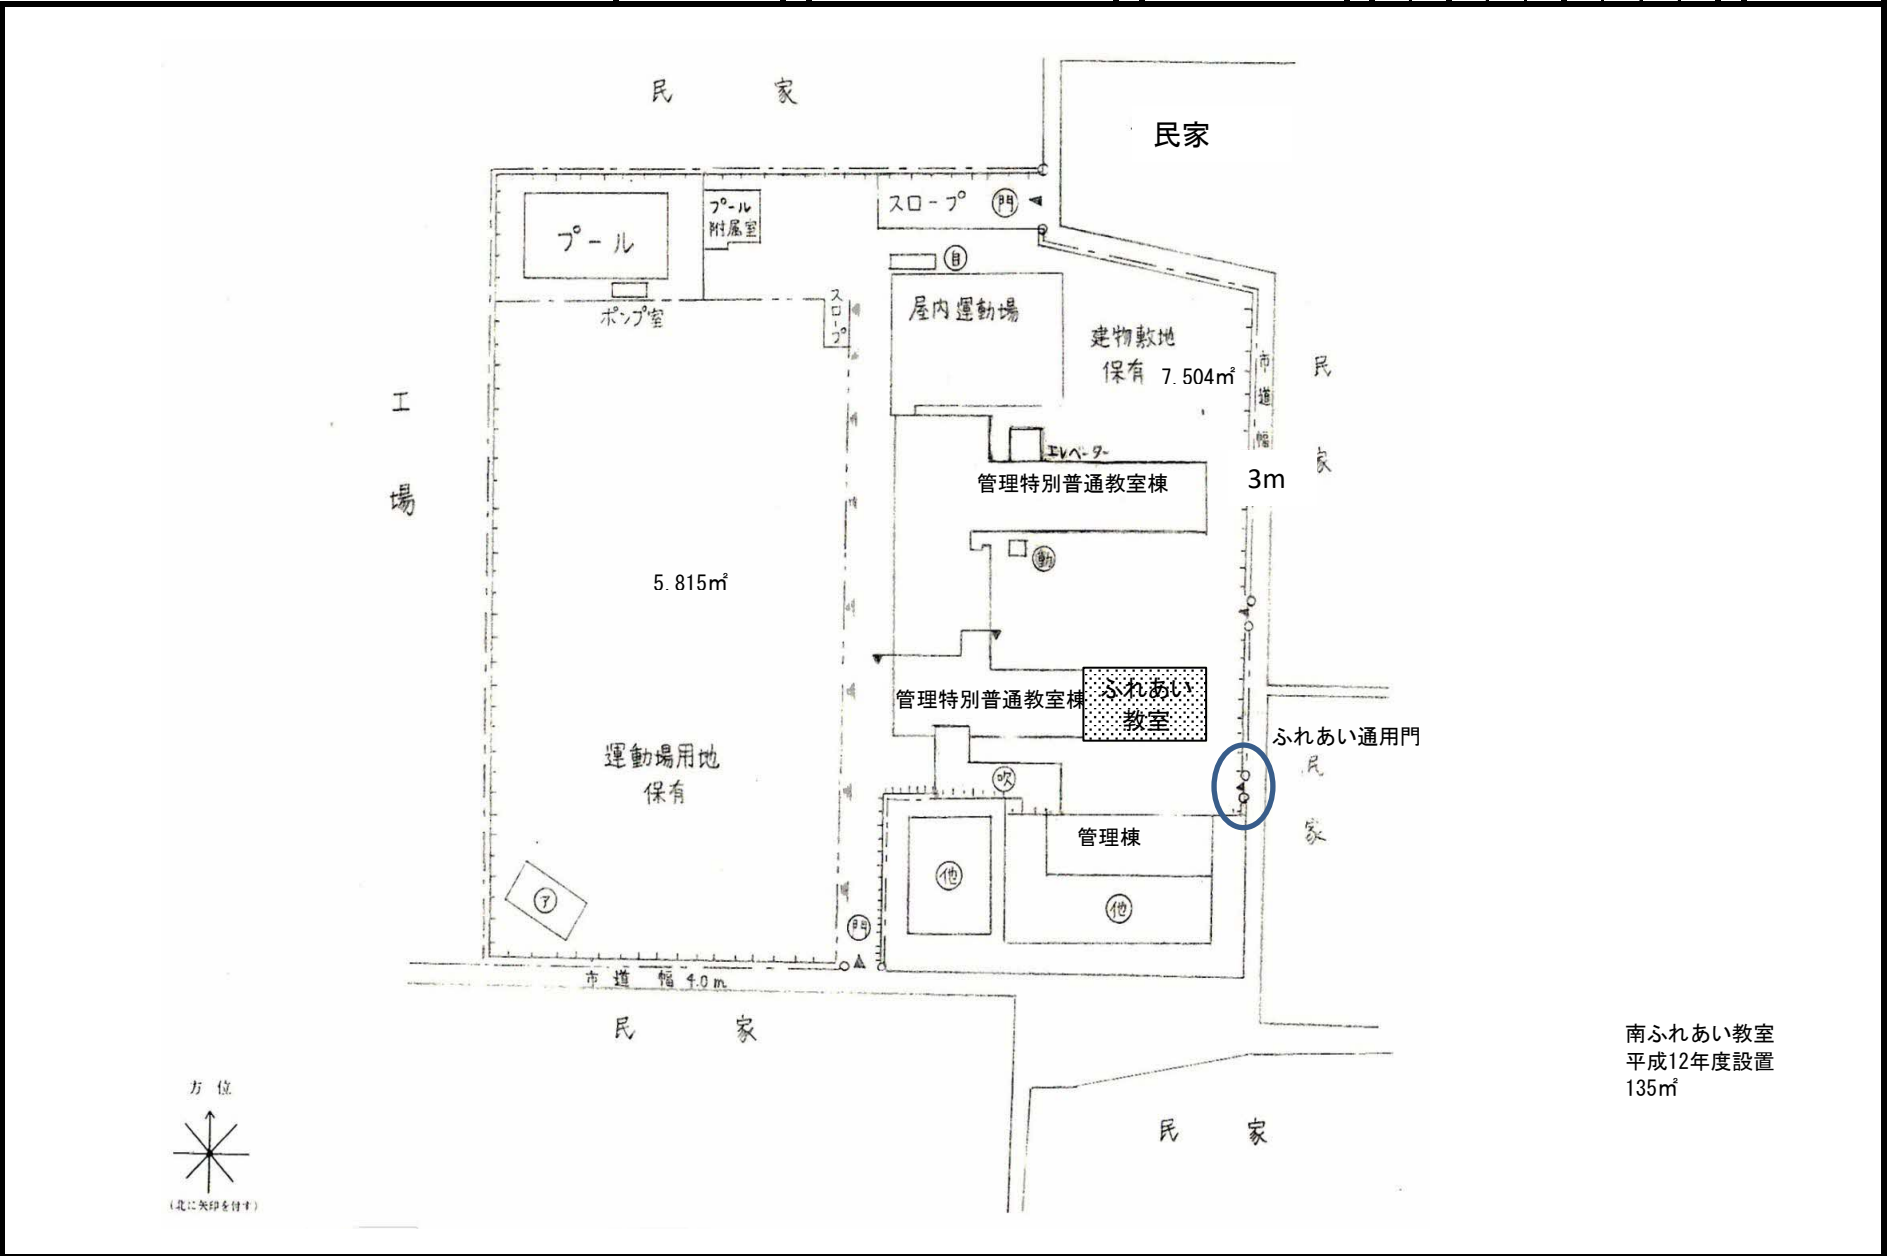

平 面 図	縮 尺	1/500 0 10 20m	学 校 名	南ふれあい教室 (四條畷南小学校内)	調 査 番 号	(都道府県)	(市町村)	(学 校)	整 理 番 号	~

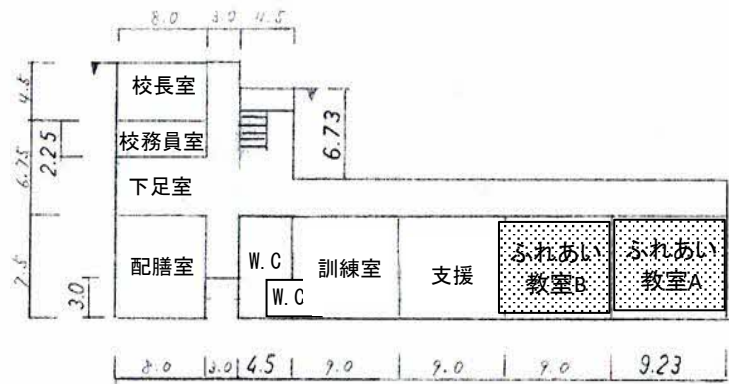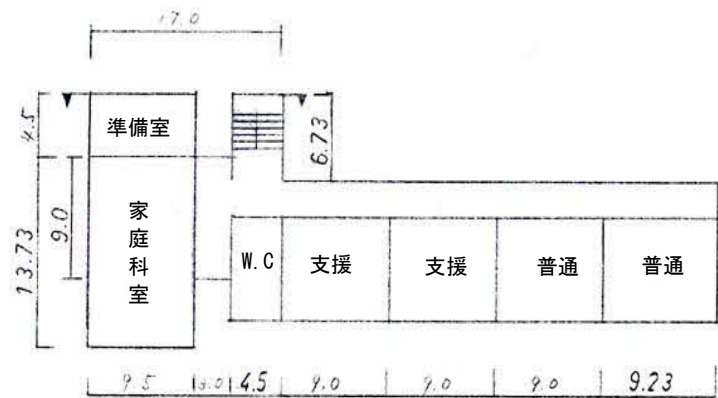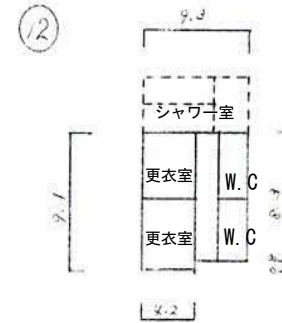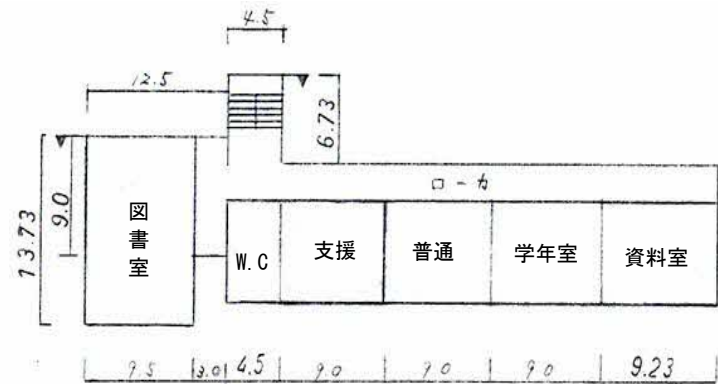

チル附属室 80 m²