

四條畷市道路台帳平面図

令和五年三月一二十日調製

16-04

註


1. 摂影 昭和57年10月
1. 測図 昭和58年 1月
1. 現調 昭和58年 3月
1. デジタル化 平成31年 3月

補 正 年 月 日	路 線 番 号
1 平成31年 3月31日	デジタル化
2	
3	
4	
5	
6	
7	
8	

補正年月日	路線番号
9	
10	
11	
12	
13	
14	
15	
16	

「この地図は、施設省国土地理局長の御署を以て、附所の監査課長及び監査官が使用して置いたものである。 (監査番号) 番号75近似 第 71 号」	座標系は平成14年国土地理院告示第9号の規定による標準地図表示 測量基準点はルートル法 距離表示としてある距離値はキロメートル単位 方角表示は、1. 1キロメートル等間 裏の数字は施設省の地図番号 英語表記は「Scale 1:100,000」
「この地図は、施設省国土地理局長の御署を以て、得たものである。(地図番号) 平10近似 第267号」	

計画機関 四 條 瞬 市
作業機関 ア ジ ア 航 測 株 式 会 社

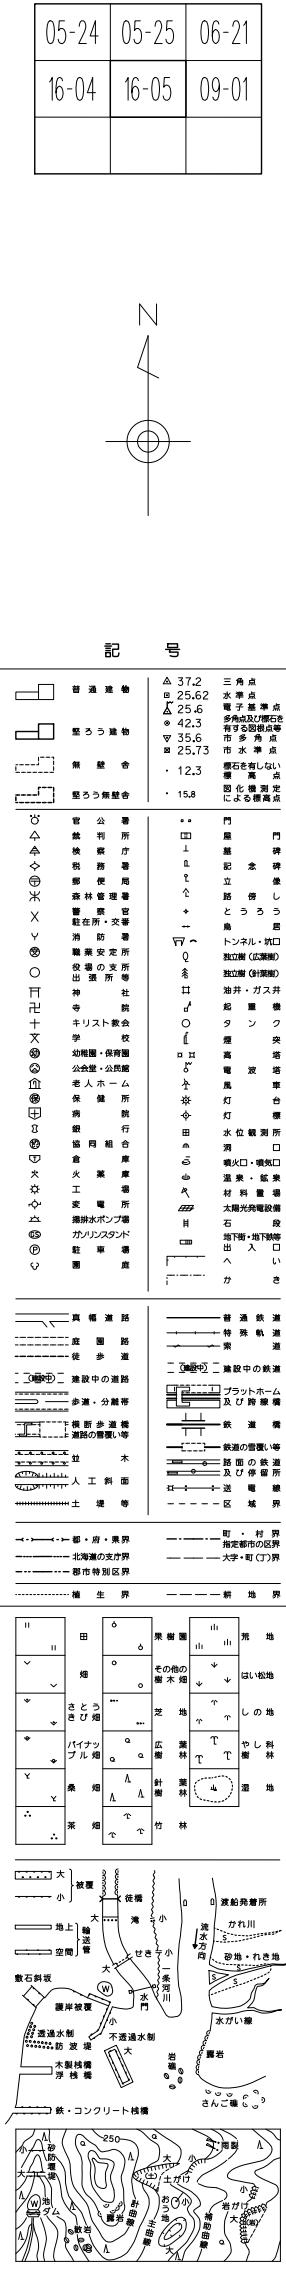

16-05