11-16

下 水 道 施 設 平 面 図（雨水）

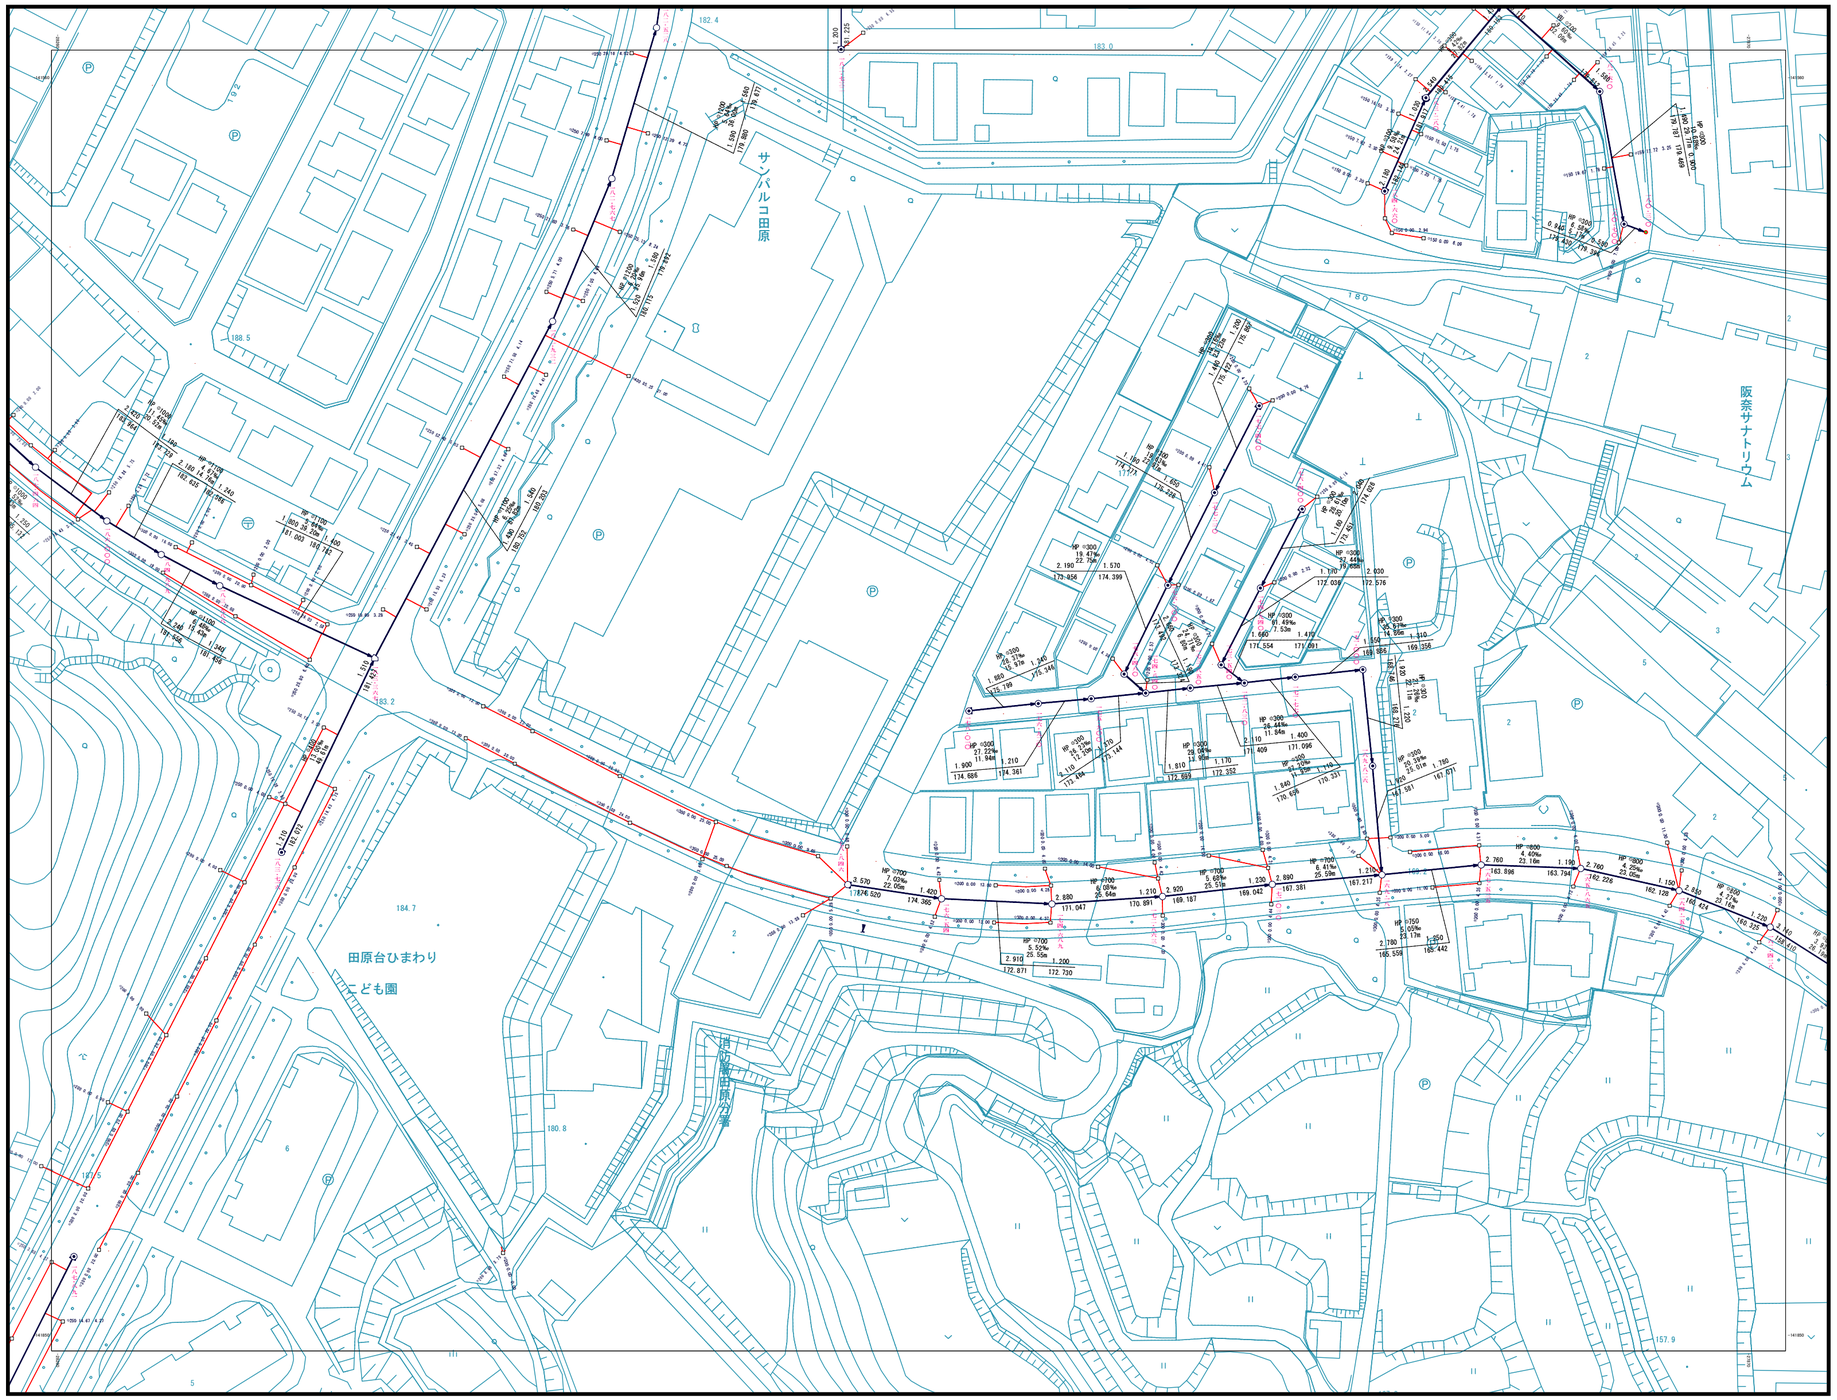

10-15	11-11	11-12
10-20	11-16	11-17
10-25	11-21	11-22

N

凡　例

記 号	種 別
	特0号マンホール（内径60円形）
	0号マンホール（内径75cm円形）
	1号マンホール（内径90cm円形）
	2号マンホール（内径120cm円形）
	3号マンホール（内径150cm円形）
	4号マンホール（内径180cm円形）
	5号マンホール（内径210×120cm角形）
	6号マンホール（内径260×120cm角形）
	7号マンホール（内径300×120cm角形）
	特1号マンホール（内径60×90cm角形）
	特2号マンホール（内径120×120cm角形）
	特3号マンホール（内径140×120cm角形）
	特4号マンホール（内径180×120cm角形）
	矩形薬用マンホール
	特殊マンホール
	だ円1号マンホールB（内径60×90cmだ円形）
	だ円1号マンホールA
	塩ビ製小口径マンホール（内径30cmm円形）
	吐き口
	伏越室
	幹線
	枝線
	圧送管
	合併桝(内径50cm円形)
	合併桝(内径35cm円形)
	汚水桝(内径50cm円形)
	汚水桝(内径35cm円形)
	汚水桝(内径20cm円形)
	汚水桝(内径15cm円形)
	雨水桝
	1号桝
	汚水
	雨水
	合流

表 示 例

上流側
下流側
上流主管
2.130
22.247
上流側管底高
VU 200 管路・口径
17.90% 勾配
223m 管渠延長
下流主管
1.53%
2.153
下流側管底高
下流側管底高
現地盤高
現地盤高
現地盤