



下水道施設平面図

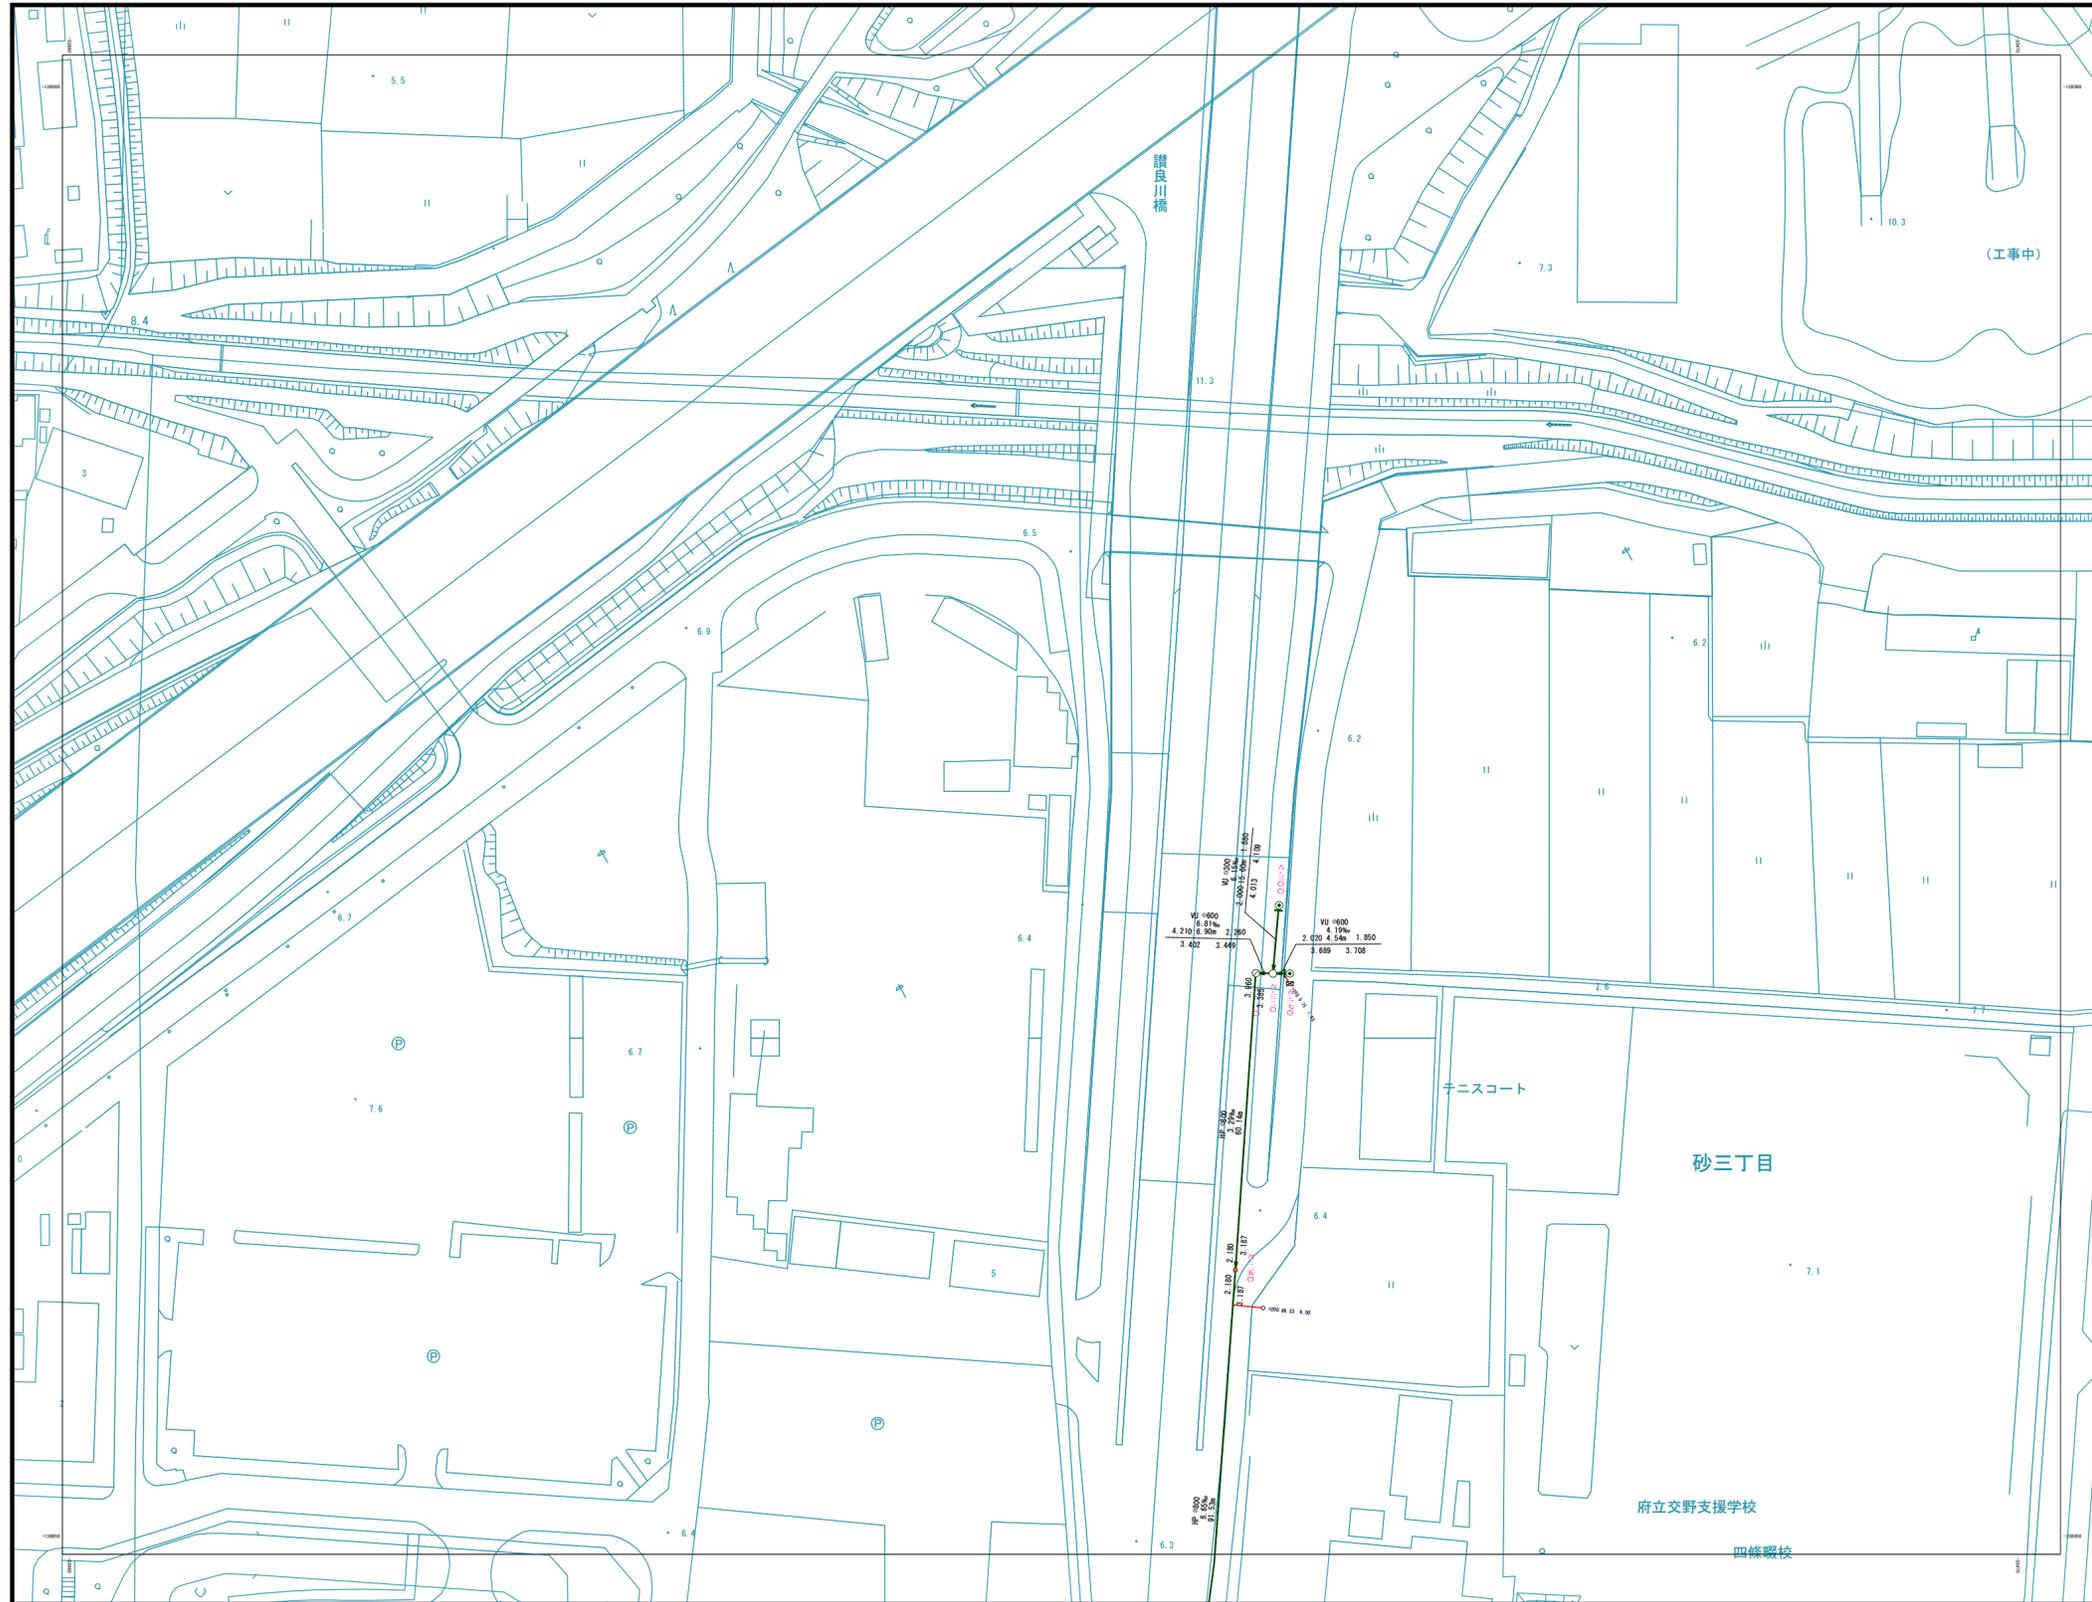

	1-17	1-18
1-21	1-22	1-23

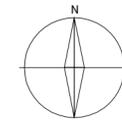

凡例

記号	種別
⊕	特0号マンホール (内径60cm)
⊙	0号マンホール (内径75cm)
⊚	1号マンホール (内径90cm)
⊛	2号マンホール (内径120cm)
⊜	3号マンホール (内径150cm)
⊝	4号マンホール (内径180cm)
⊞	5号マンホール (内径210 × 120cm)
⊠	6号マンホール (内径240 × 120cm)
⊡	7号マンホール (内径300 × 120cm)
⊣	特1号マンホール (内径60 × 90cm)
⊤	特2号マンホール (内径120 × 120cm)
⊥	特3号マンホール (内径140 × 120cm)
⊦	特4号マンホール (内径160 × 120cm)
⊧	矩形専用マンホール
△	特製マンホール
○	だ円1号マンホールB (内径40 × 90cm)
◻	だ円1号マンホールA (内径40 × 90cm)
●	塩ビ製小口径マンホール (内径30cm)
→	吐き口
⊞	伏線室
—	幹線
—	接続
---	圧送管
⊞	合併槽 (内径50cm)
⊞	合併槽 (内径35cm)
⊚	汚水窠 (内径50cm)
⊚	汚水窠 (内径35cm)
⊚	汚水窠 (内径20cm)
⊚	汚水窠 (内径15cm)
□	雨水窠
○	1号窠
→	汚水
→	雨水
→	合流

表示例



四條 暇市

当該情報は、現地での詳細な測量に基づき作成したものではありません。下水道管等の概ねの位置を表示しているものであります。したがって、本図面を利用される際は、下水道管の位置などを現地で調査・確認のうえご利用下さい。