11-06

下 水 道 施 設 平 面 図

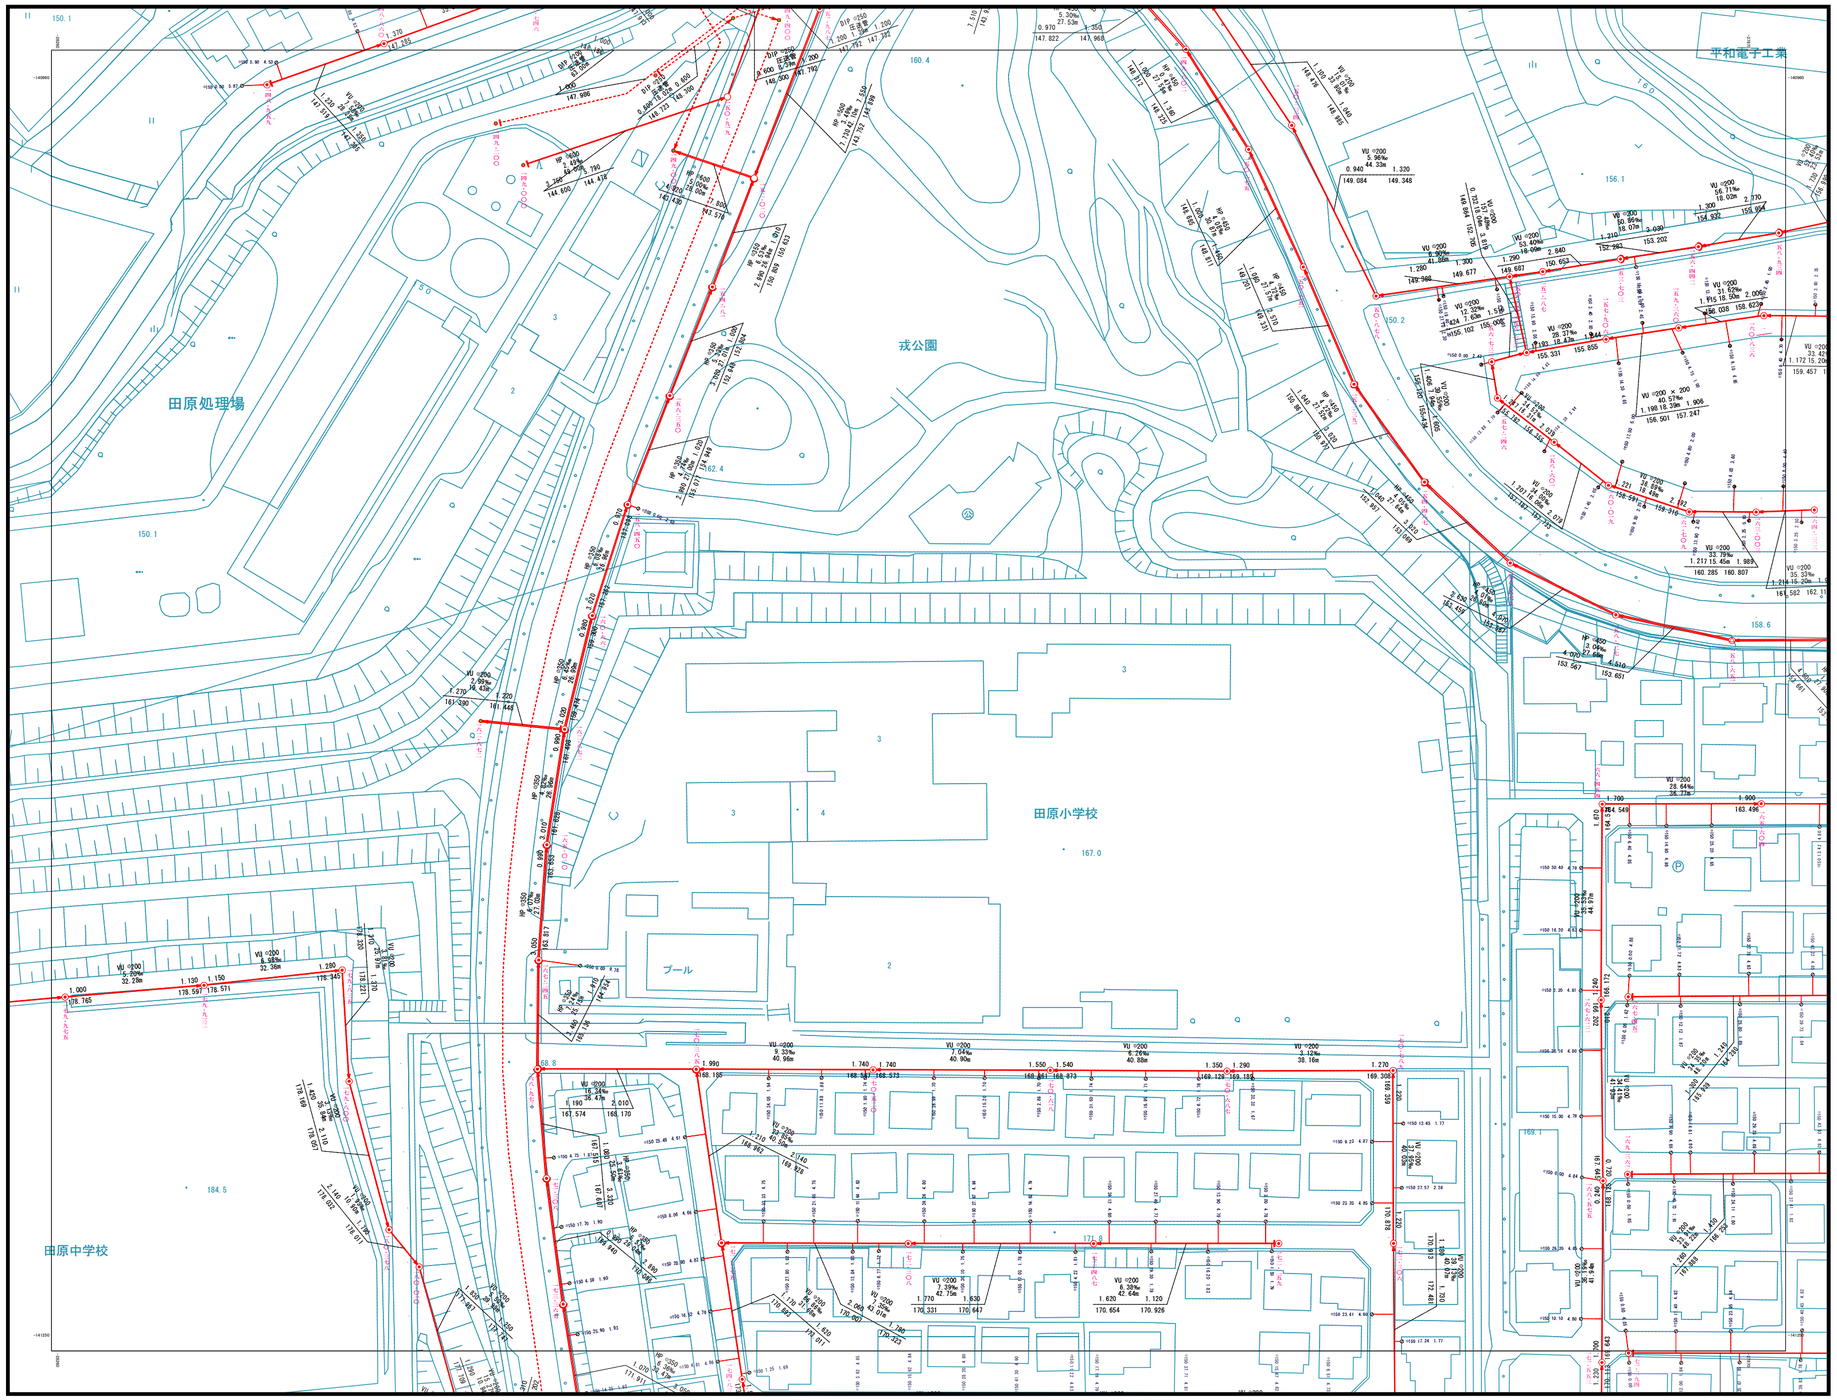

S = 1:1000

10-05	11-01	11-02
10-10	11-06	11-07
10-15	11-11	11-12

N

凡　例

記 号	種 別
	特0号マンホール（内径60円形）
	0号マンホール（内径75cm円形）
	1号マンホール（内径90cm円形）
	2号マンホール（内径120cm円形）
	3号マンホール（内径150cm円形）
	4号マンホール（内径180cm円形）
	5号マンホール（内径210×120cm角形）
	6号マンホール（内径260×120cm角形）
	7号マンホール（内径300×120cm角形）
	特1号マンホール（内径60×90cm角形）
	特2号マンホール（内径120×120cm角形）
	特3号マンホール（内径140×120cm角形）
	特4号マンホール（内径180×120cm角形）
	矩形桝用マンホール
	特殊マンホール
	だ円1号マンホールB（内径60×90cmだ円形）
	だ円1号マンホールA
	塩ビ製小口径マンホール（内径30cmm円形）
	吐き口
	伏越室
	幹線
	枝線
	圧送管
	合併桝(内径50cm円形)
	合併桝(内径35cm円形)
	汚水桝(内径50cm円形)
	汚水桝(内径35cm円形)
	汚水桝(内径20cm円形)
	汚水桝(内径15cm円形)
	雨水桝
	1号桝
	汚水
	雨水
	合流

表 示 例

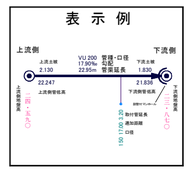

四 條 畷 市

S = 1:1000

当該情報は、現地での詳細な測量に基づき作成したものではなく、
下水道管等の概ねの位置を表示しているものであります。
したがって、本図面を利用される際は、下水道管の位置などを
現地で調査・確認のうえご利用下さい。

11-06