1-25

下 水 道 施 設 平 面 図

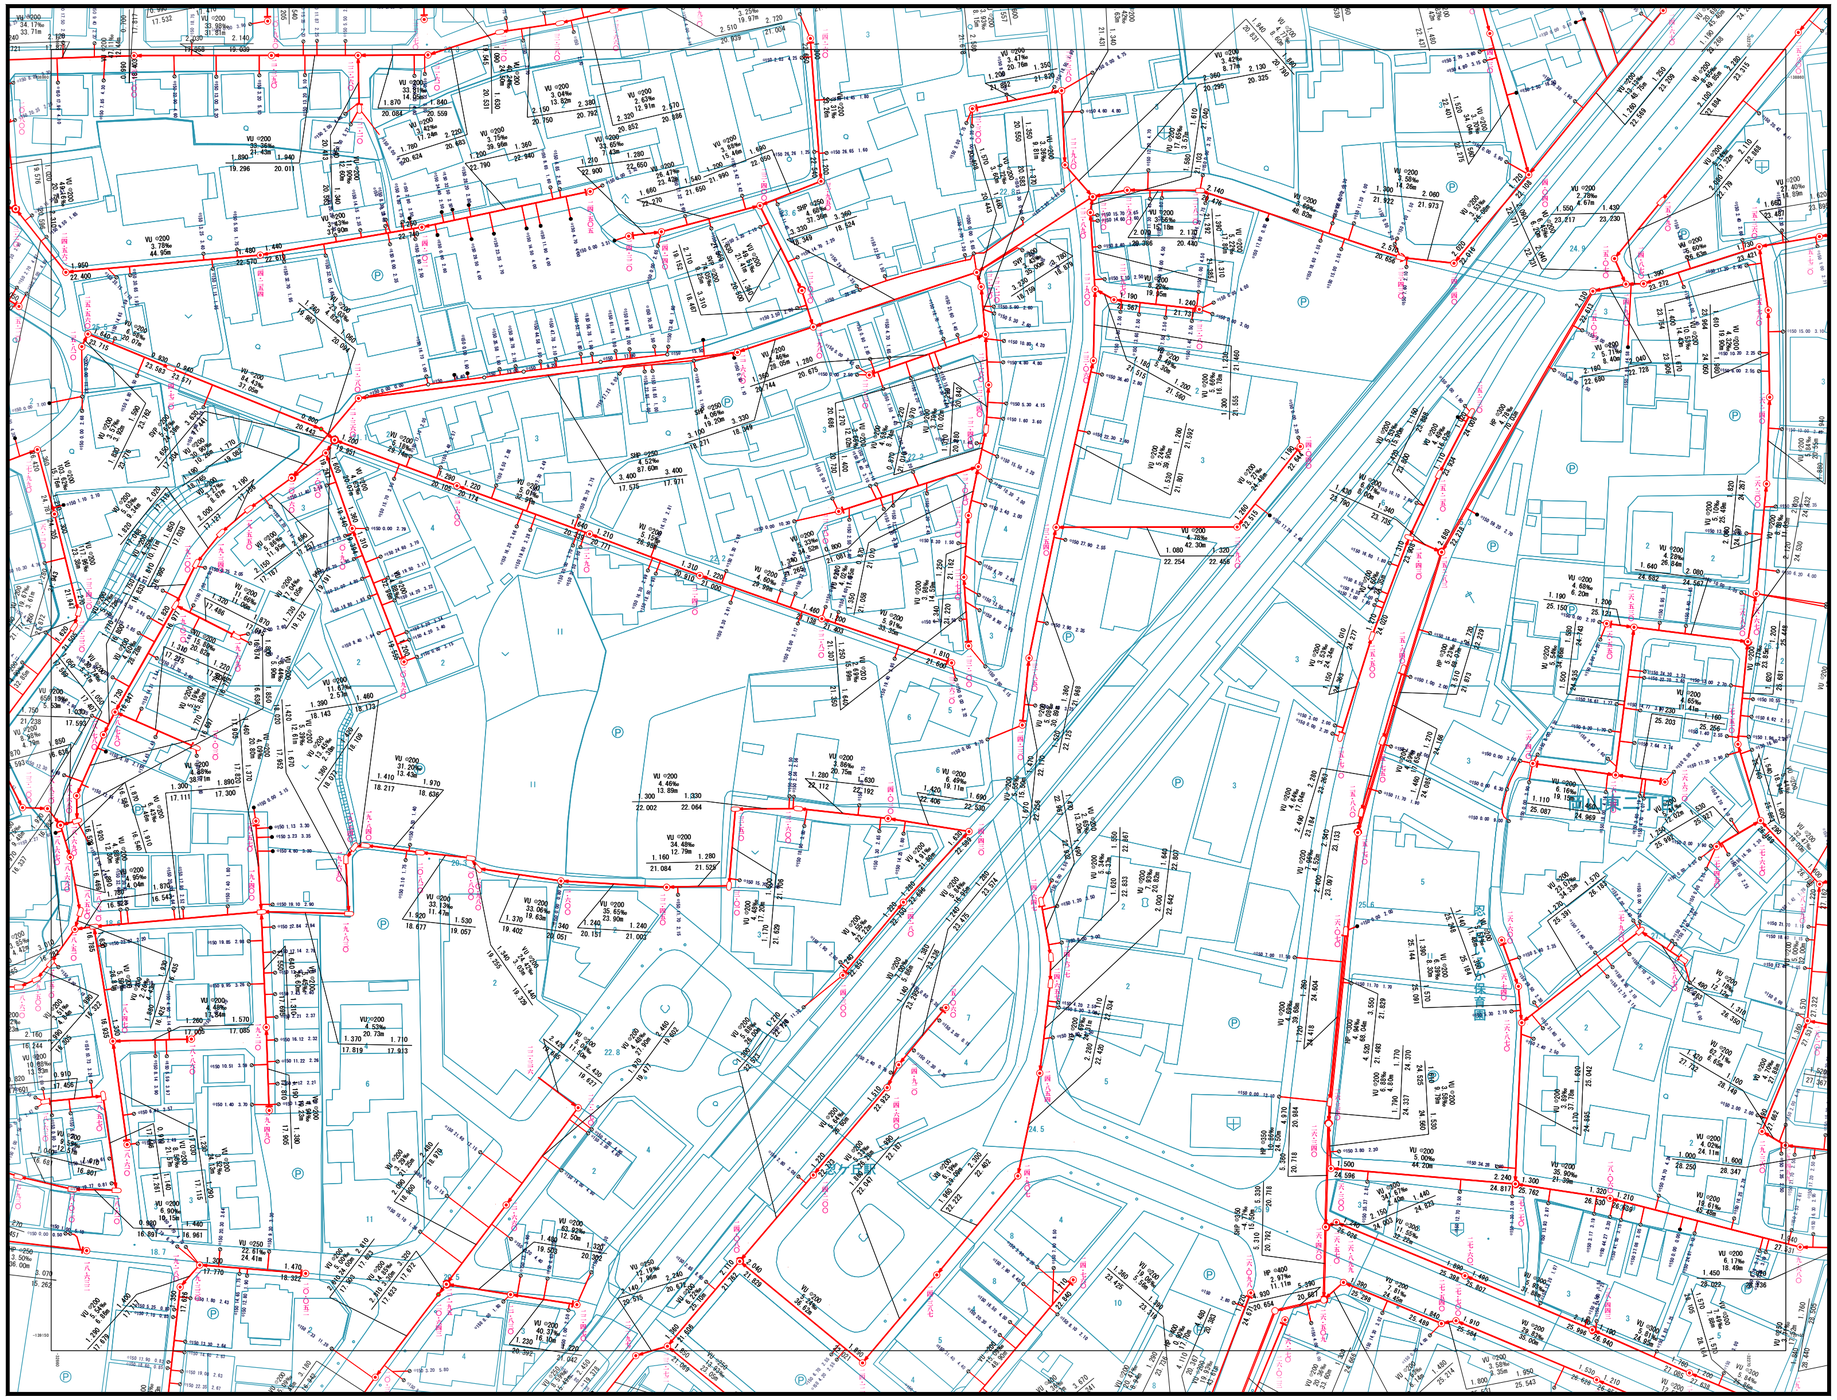

S = 1:1000

1-19	1-20	2-16
1-24	1-25	2-21
5-04	5-05	6-01

N

凡　例

記 号	種 別
	特0号マンホール（内径60円形）
	0号マンホール（内径75cm円形）
	1号マンホール（内径90cm円形）
	2号マンホール（内径120cm円形）
	3号マンホール（内径150cm円形）
	4号マンホール（内径180cm円形）
	5号マンホール（内径210×120cm角形）
	6号マンホール（内径260×120cm角形）
	7号マンホール（内径300×120cm角形）
	特1号マンホール（内径60×90cm角形）
	特2号マンホール（内径120×120cm角形）
	特3号マンホール（内径140×120cm角形）
	特4号マンホール（内径180×120cm角形）
	矩形蓋用マンホール
	特殊マンホール
	だ円1号マンホールB（内径60×90cmだ円形）
	だ円1号マンホールA
	塩ビ製小口径マンホール（内径30cm円形）
	吐き口
	伏越室
	幹線
	枝線
	圧送管
	合併桝（内径50cm円形）
	合併桝（内径35cm円形）
	汚水桝（内径50cm円形）
	汚水桝（内径35cm円形）
	汚水桝（内径20cm円形）
	汚水桝（内径15cm円形）
	雨水桝
	1号桝
	汚水
	雨水
	合流

表 示 例

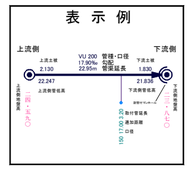

四 條 畷 市

当該情報は、現地での詳細な測量に基づき作成したものではなく、
下水道管等の概ねの位置を表示しているものであります。
したがって、本図面を利用される際は、下水道管の位置などを
現地で調査・確認のうえご利用下さい。

1-25