
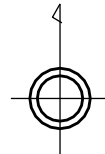


1:2000
C-9

この図面は、地番の配置を示すために合成作成した地番参考図であって、法的効力はありません。法的な権利関係の確認に用いる場合は、法務局に備え付けの公図でご確認ください。

地 番 参 考 図


この図面は、地番の配置を示すために合成作成した地番参考図であって、法的効力はありません。法的な権利関係の確認に用いる場合は、法務局に備え付けの公図でご確認ください。

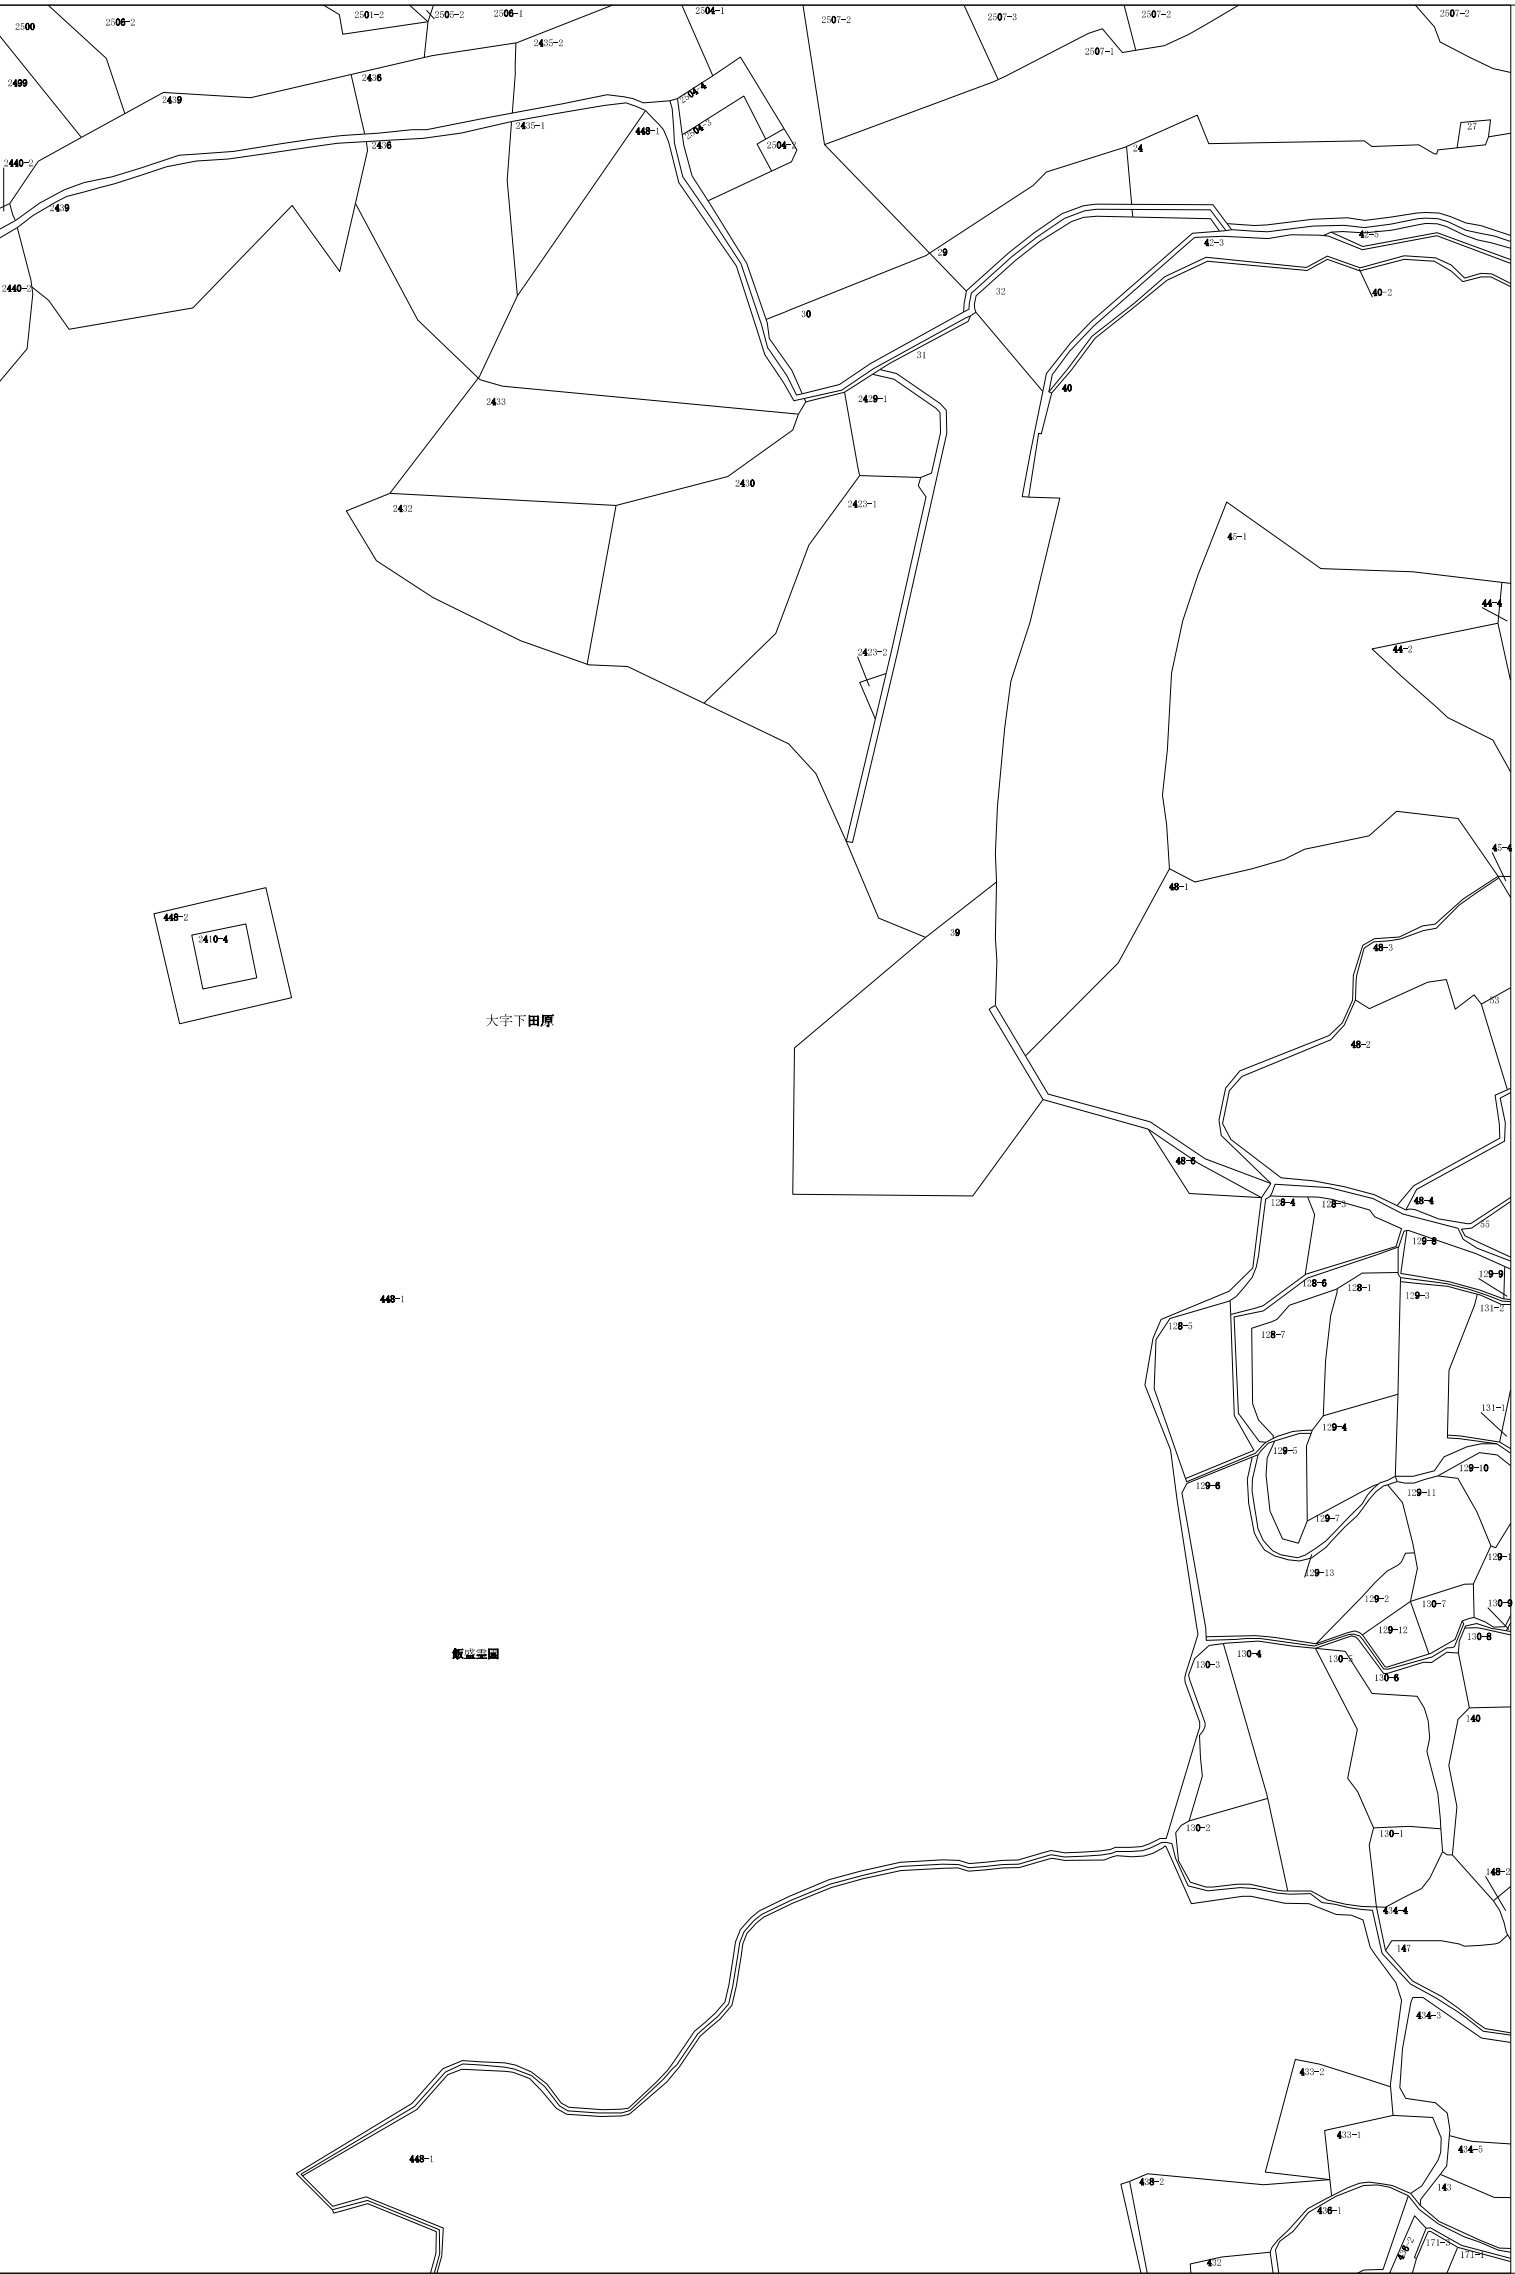

B-8			
C-8	C-9	C-9-2	C-9-4
D-8	D-8-2	D-8-1	D-8-2

凡	例
— — —	行政界
— — —	大字界
— — —	界
〇〇市	行政名
〇〇町	大字名
12-34	地番
〇〇〇	説明注記

令和 6 年 1 月 1 日 現在

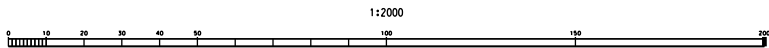

計画機関 四 條 畷 市
作業機関 アジア航測株式会社

C-9