


整備方針たたき台 ver.2

<注意事項>

- ・この図はあくまで各公共施設の配置（案）を示したイメージ図であるため、施設の規模や敷地の正確な範囲を示すものではありません。
- ・図に記載の数値は概算であり、実際の数値とは異なります。
- ・建設中の仮移転は、工事の状況によって変更になる場合があります。
- ・各団体の詳細な移転場所については、今後各団体と調整していきます。
- ・施設の配置や時系列は今後の設計等の過程で変更する可能性があります。

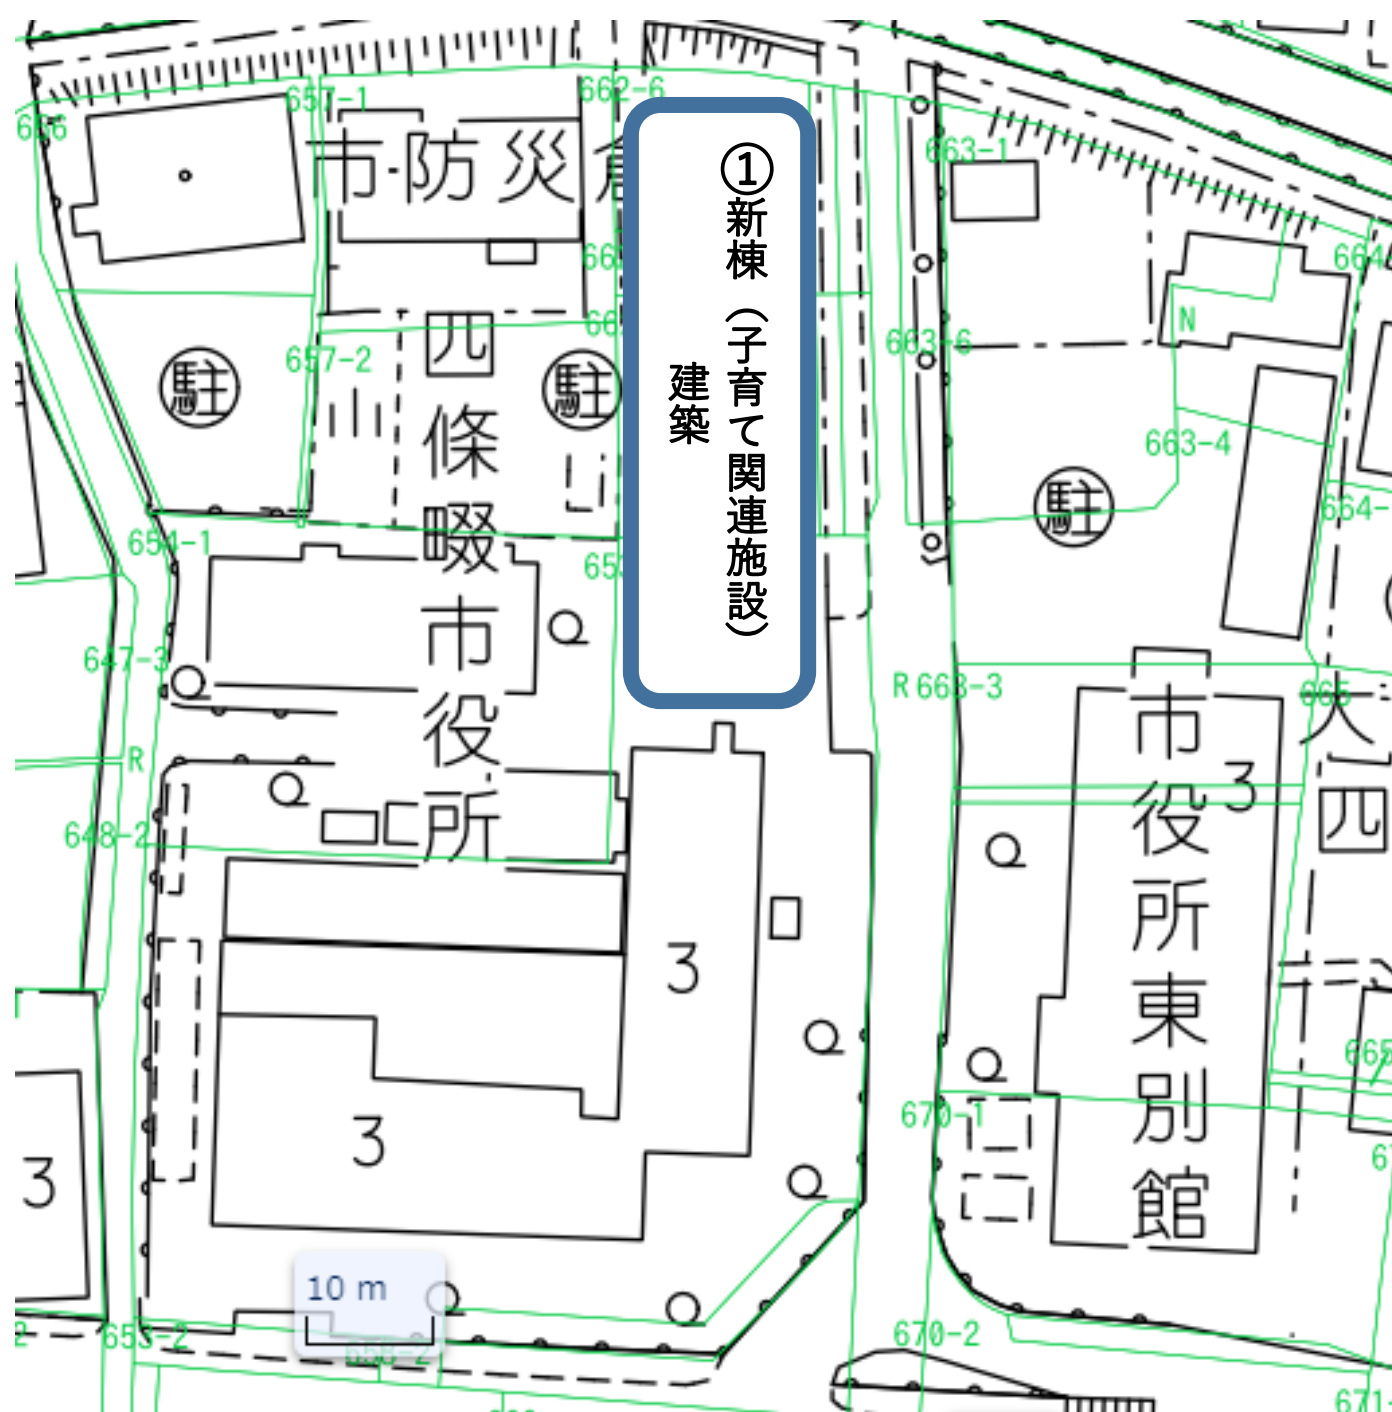

①新棟（子育て関連施設）

- ・建設場所
本館駐車場 約600～700㎡
(GISで測定)
- ・機能
保健センター+子育て総合支援センター（②のタイミング）+現東別館2階（こども未来部、学校教育部、社会教育部）の一部


【課題など】

- ※現在の庁舎が建っている中建て率問題ないか。
- ※駐車場北東部に地震観測用の装置があるため影響確認要。

※この図はあくまで各公共施設の配置（案）を示したイメージ図であるため、施設の規模や敷地の正確な範囲を示すものではありません。


変更

②-1 西中学校サブグラウンドに建築

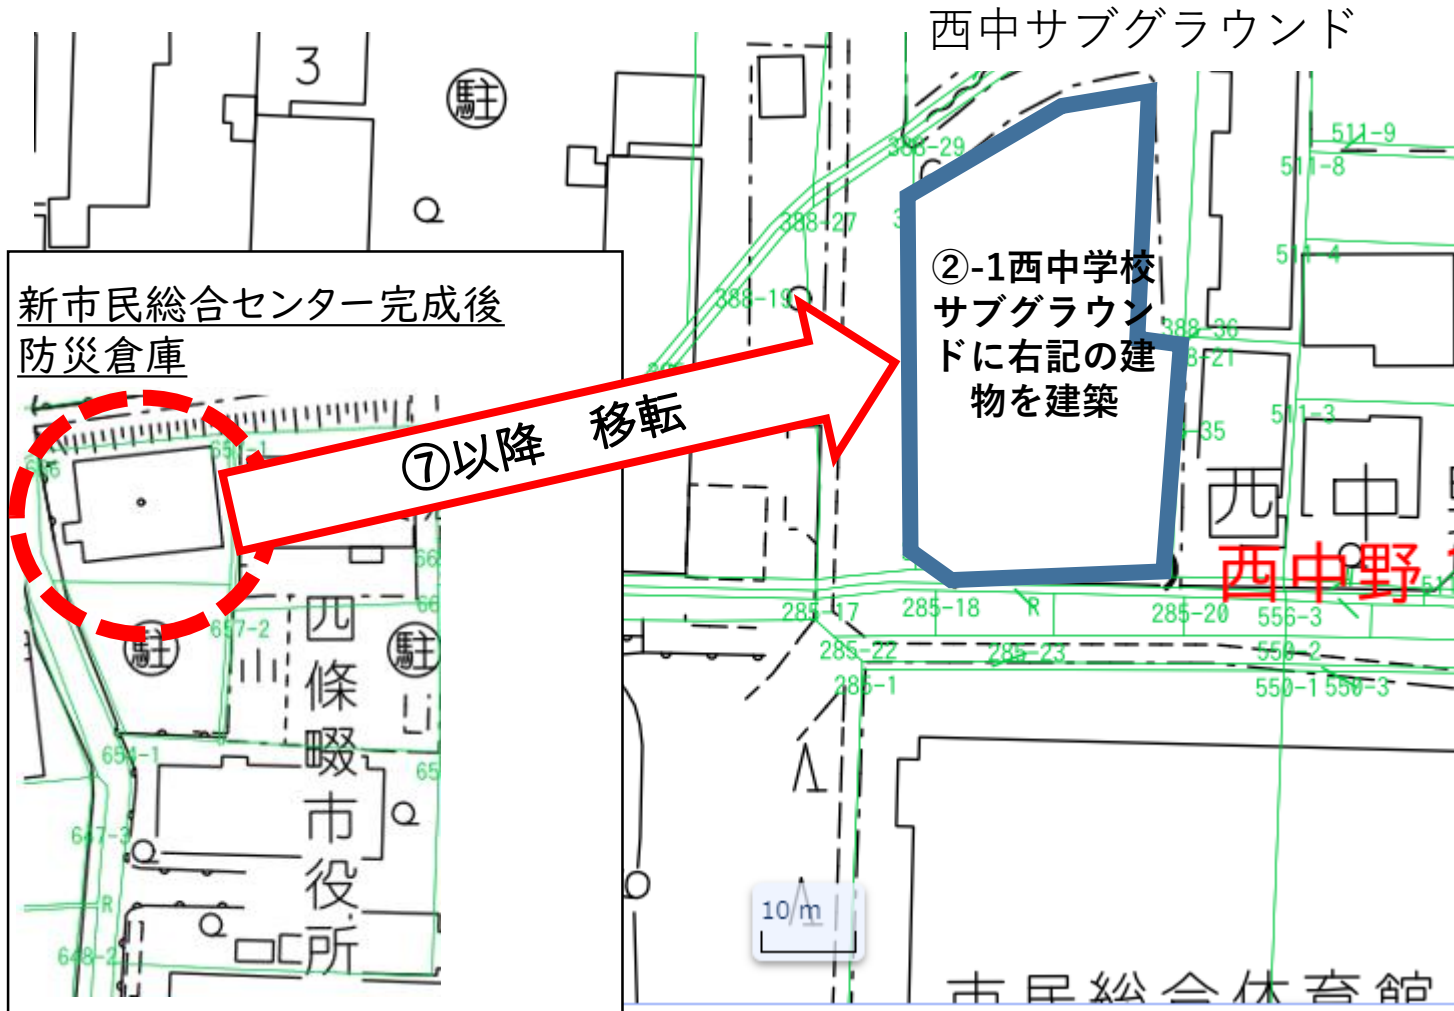

市民総合センター（公民館・図書館）
工事の間の代替場所＋福祉コミュニ
ティーセンター仮移転場所として、サブ
グラウンドに建物を建築
新市民総合センター建築後は、**防災・
水防倉庫**として活用
（福祉コミュニティセンターについて
は、各地域の地域コミュニティスペ
ースと融合）

この図はあくまで各公共施設の配
置（案）を示したイメージ図である
ため、施設の規模や敷地の正確な
範囲を示すものではありません。

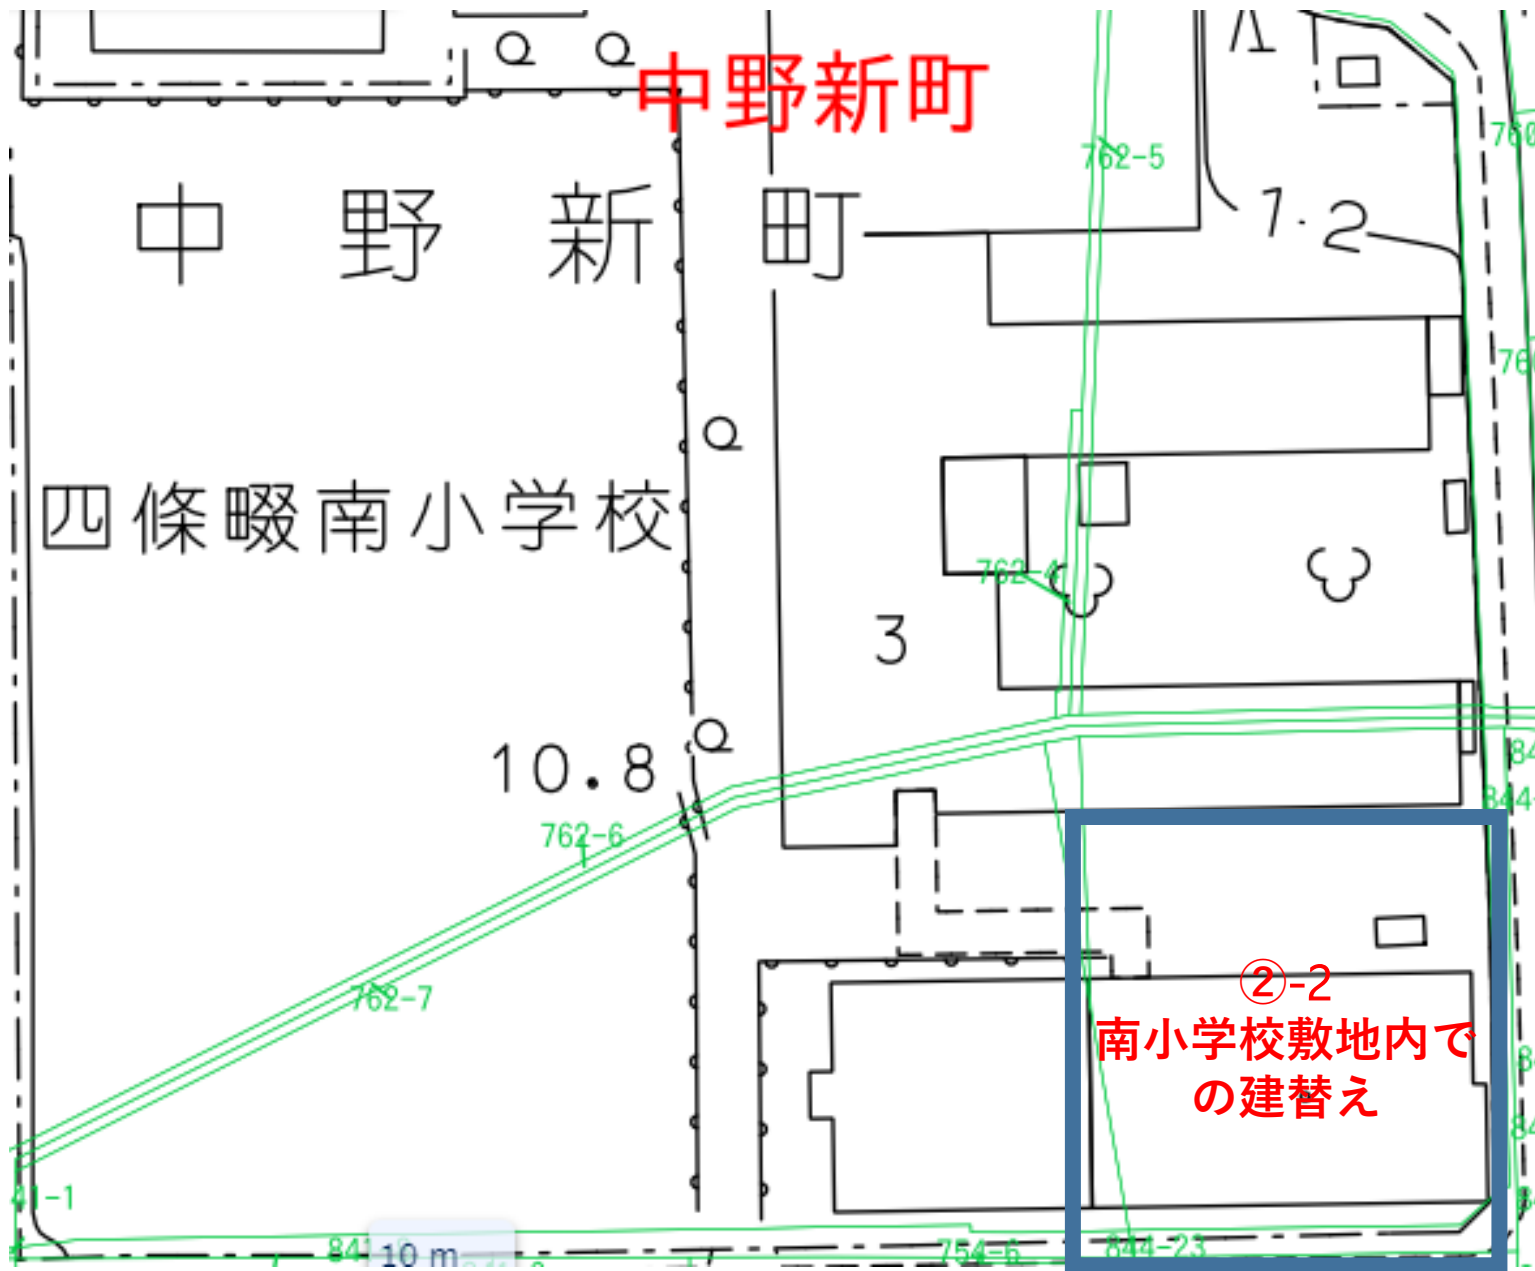

②-2 南小学校敷地内で教育支援センターを建替え

南小学校敷地内での建替え

この図はあくまで各公共施設の配置(案)を示したイメージ図であるため、施設の規模や敷地の正確な範囲を示すものではありません。



②-3 市民活動センター多目的室をくすのき小学校に移転

くすのき小学校敷地内での建替え

この図はあくまで各公共施設の配置(案)を示したイメージ図であるため、施設の規模や敷地の正確な範囲を示すものではありません。


③-1

保健センター移転、市民ホール休止

+現東別館2階(こども未来部、学校教育部、社会教育部)の一部移転

+文化・公民館振興課、図書館移転



+東別館のスペースに商工会移転

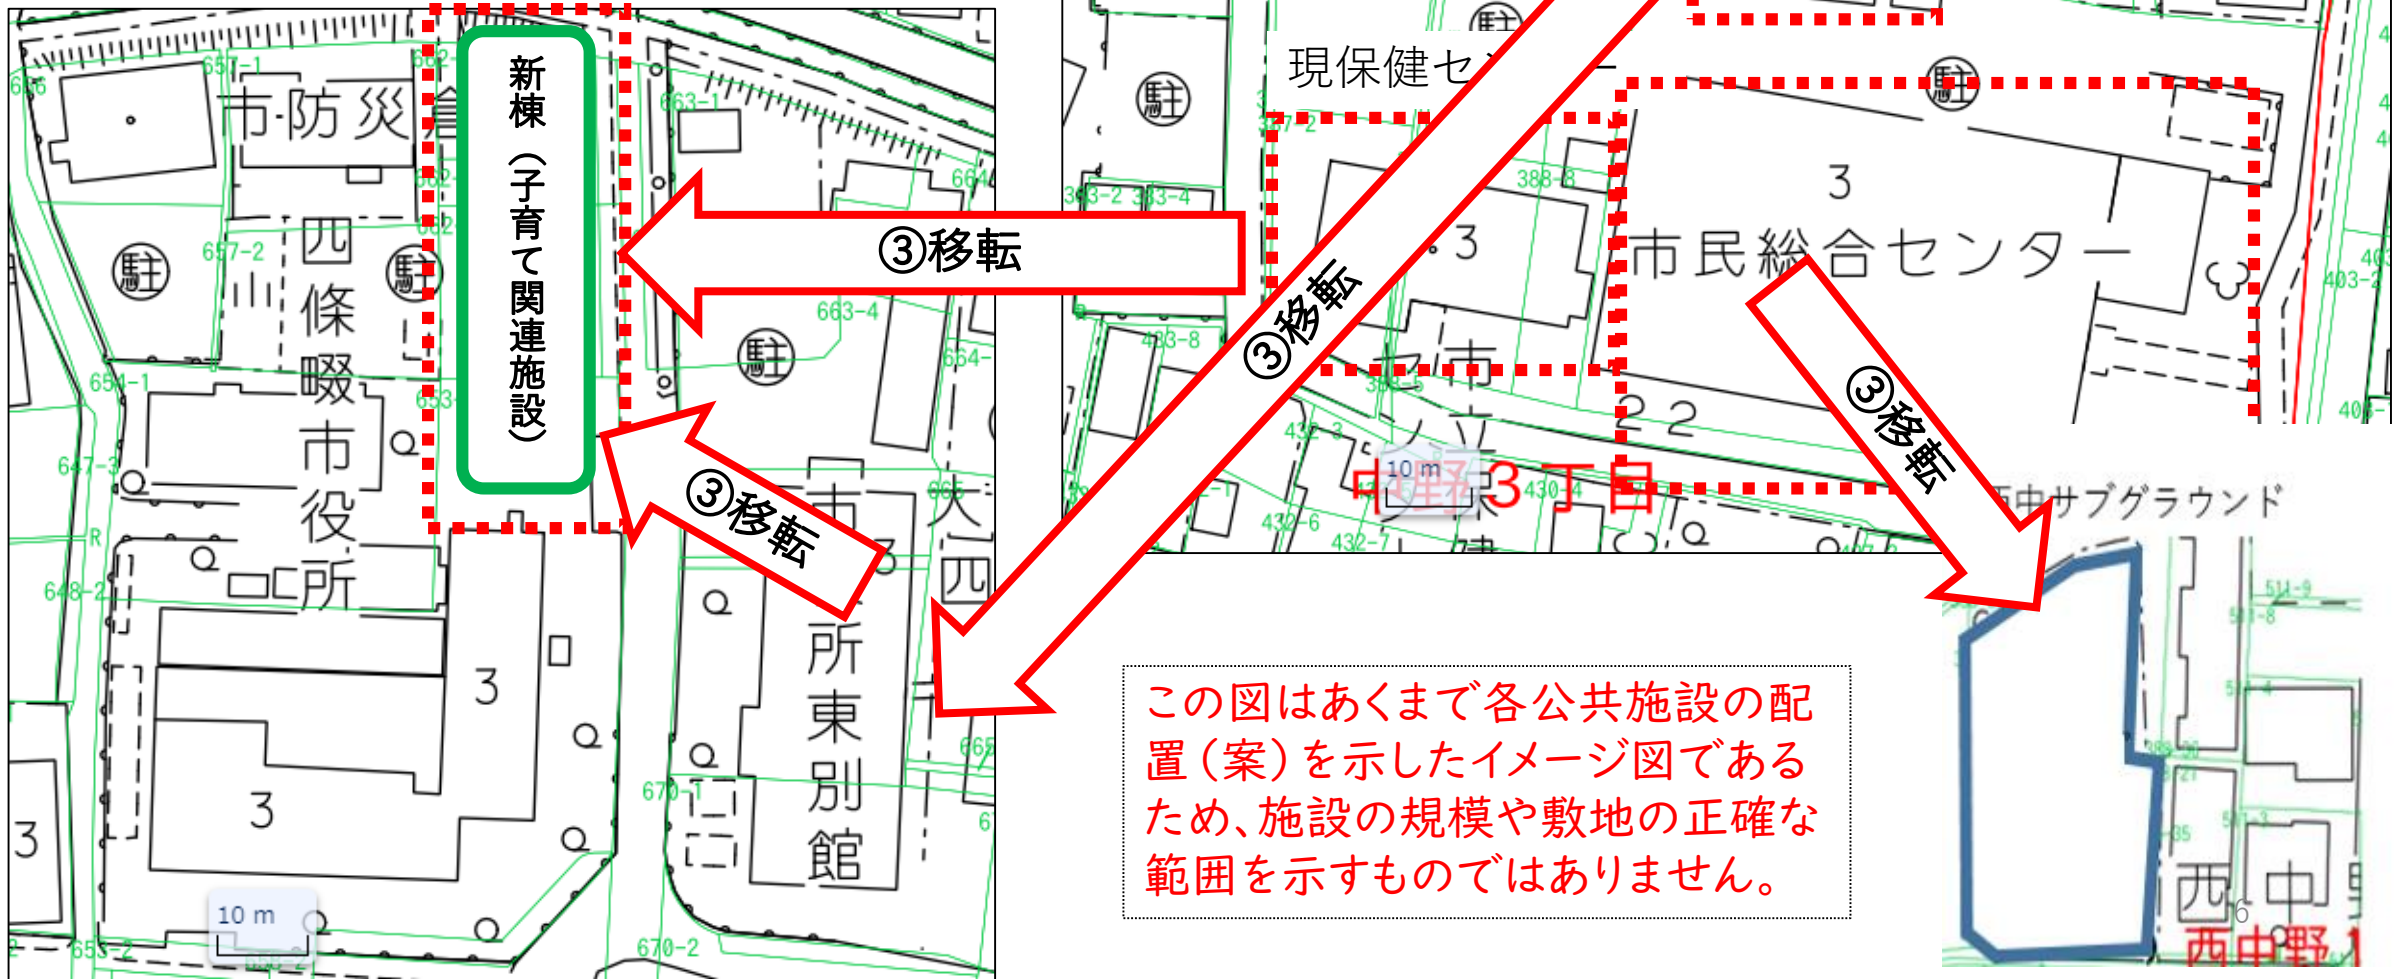

③-2

変更


- +市民活動センターから社会福祉協議会移転
- +市民活動センター内の他の施設移動
 - 多目的室をくすのき小学校へ移転
 - 文化財保管場所を田原污水ポンプ場で検討
 - 文化財作業所を東別館に移転
 - 地域活動室の趣旨を整理のうえ在り方検討
 - メモリアルルームは現物保存からデジタル保存に移行

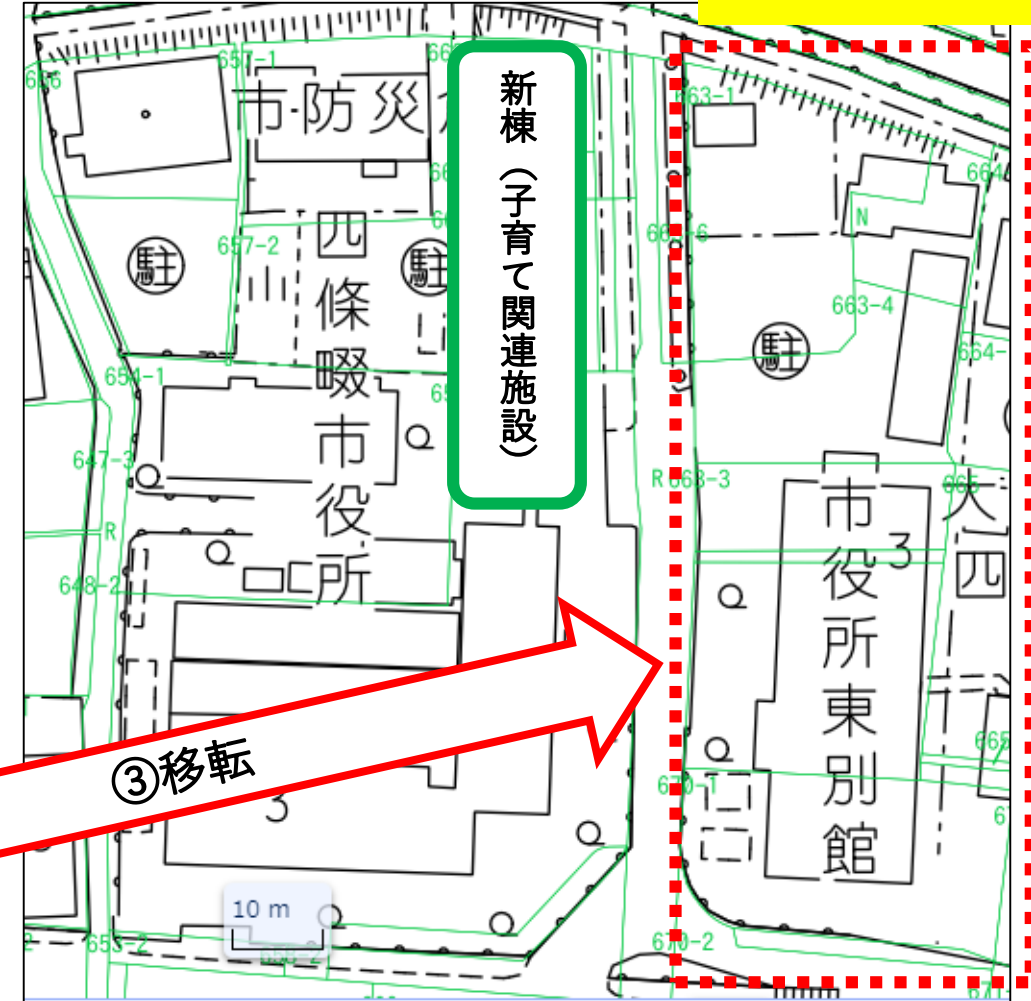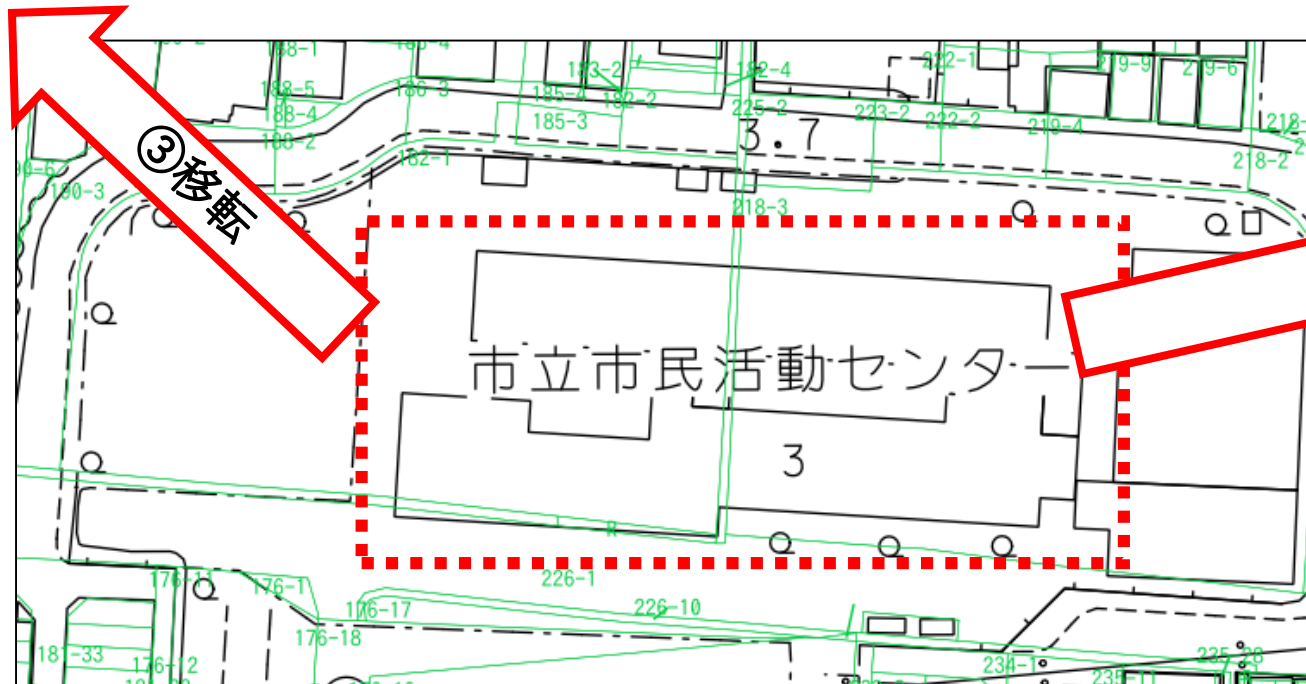

この図はあくまで各公共施設の配置(案)を示したイメージ図であるため、施設の規模や敷地の正確な範囲を示すものではありません。⁷


④市民活動センター取り壊し

この図はあくまで各公共施設の配置(案)を示したイメージ図であるため、施設の規模や敷地の正確な範囲を示すものではありません。

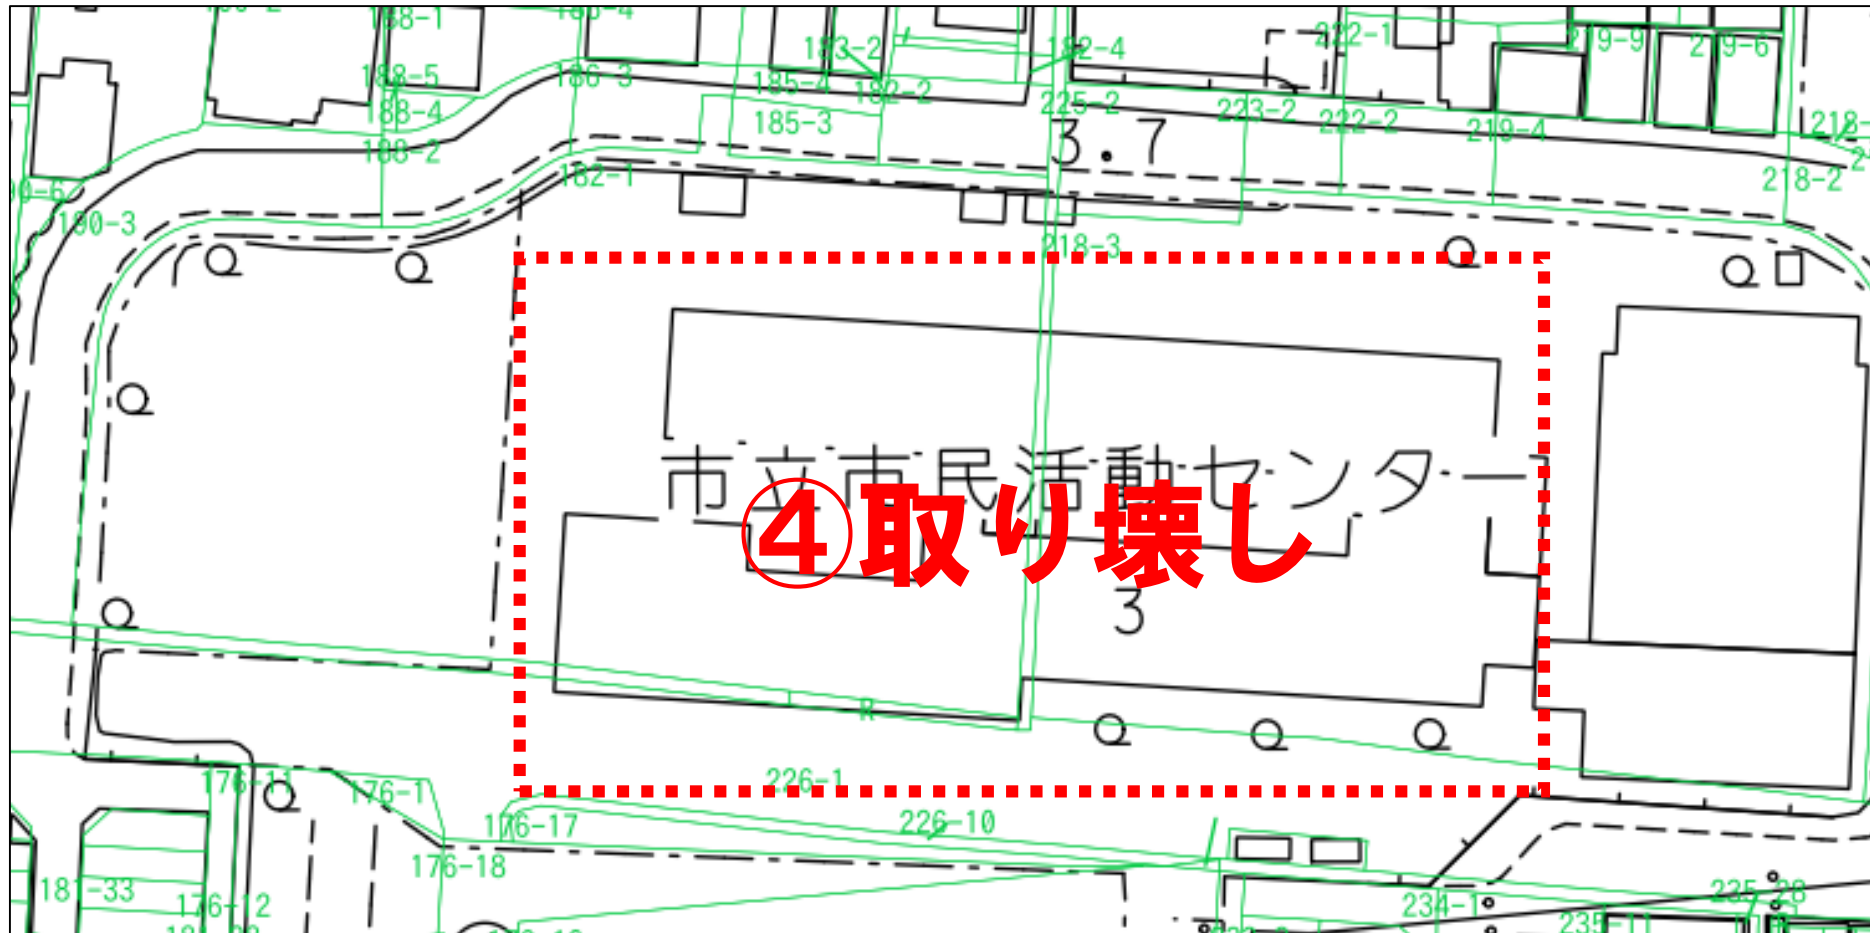

⑤市民活動センター跡地
跡地を公園整備
(体育館は現状維持)

この図はあくまで各公共施設の配置(案)を示したイメージ図であるため、施設の規模や敷地の正確な範囲を示すものではありません。

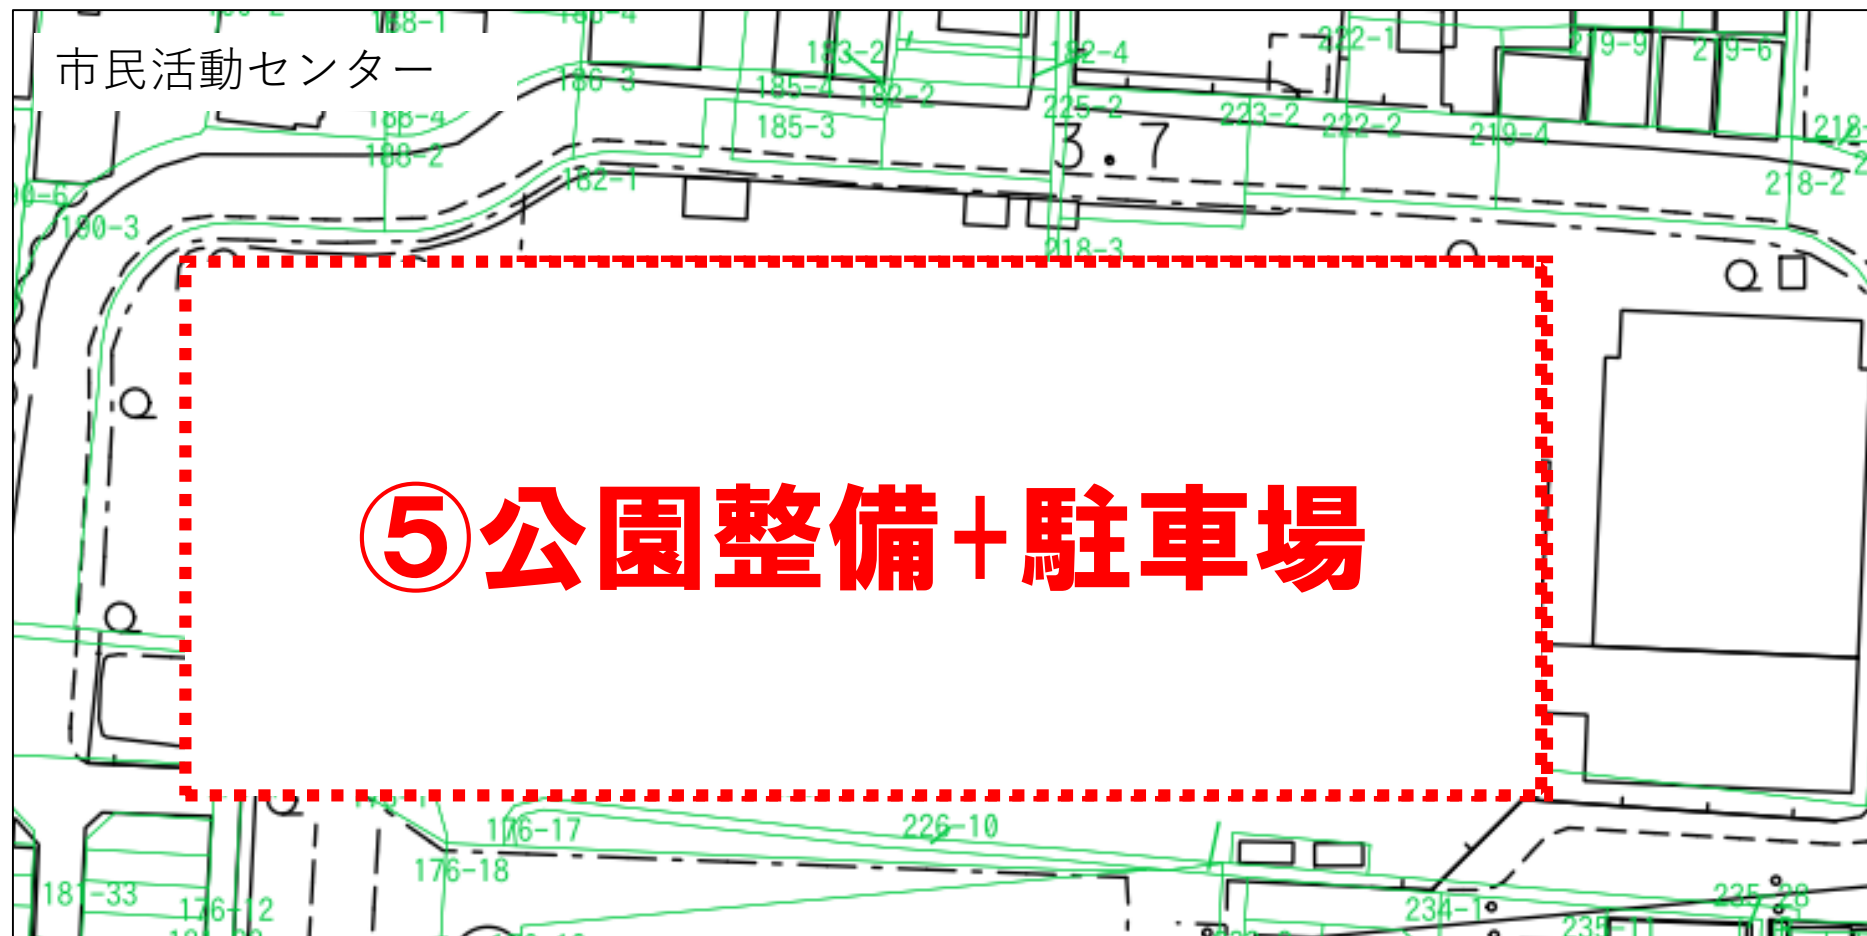

⑥現保健センター、市民総合センター、商工会有建物の取り壊し


商工会建物の撤去費用については、要調整

隣地の買い取り交渉

⑥取り壊し

⑥取り壊し

この図はあくまで各公共施設の配置(案)を示したイメージ図であるため、施設の規模や敷地の正確な範囲を示すものではありません。

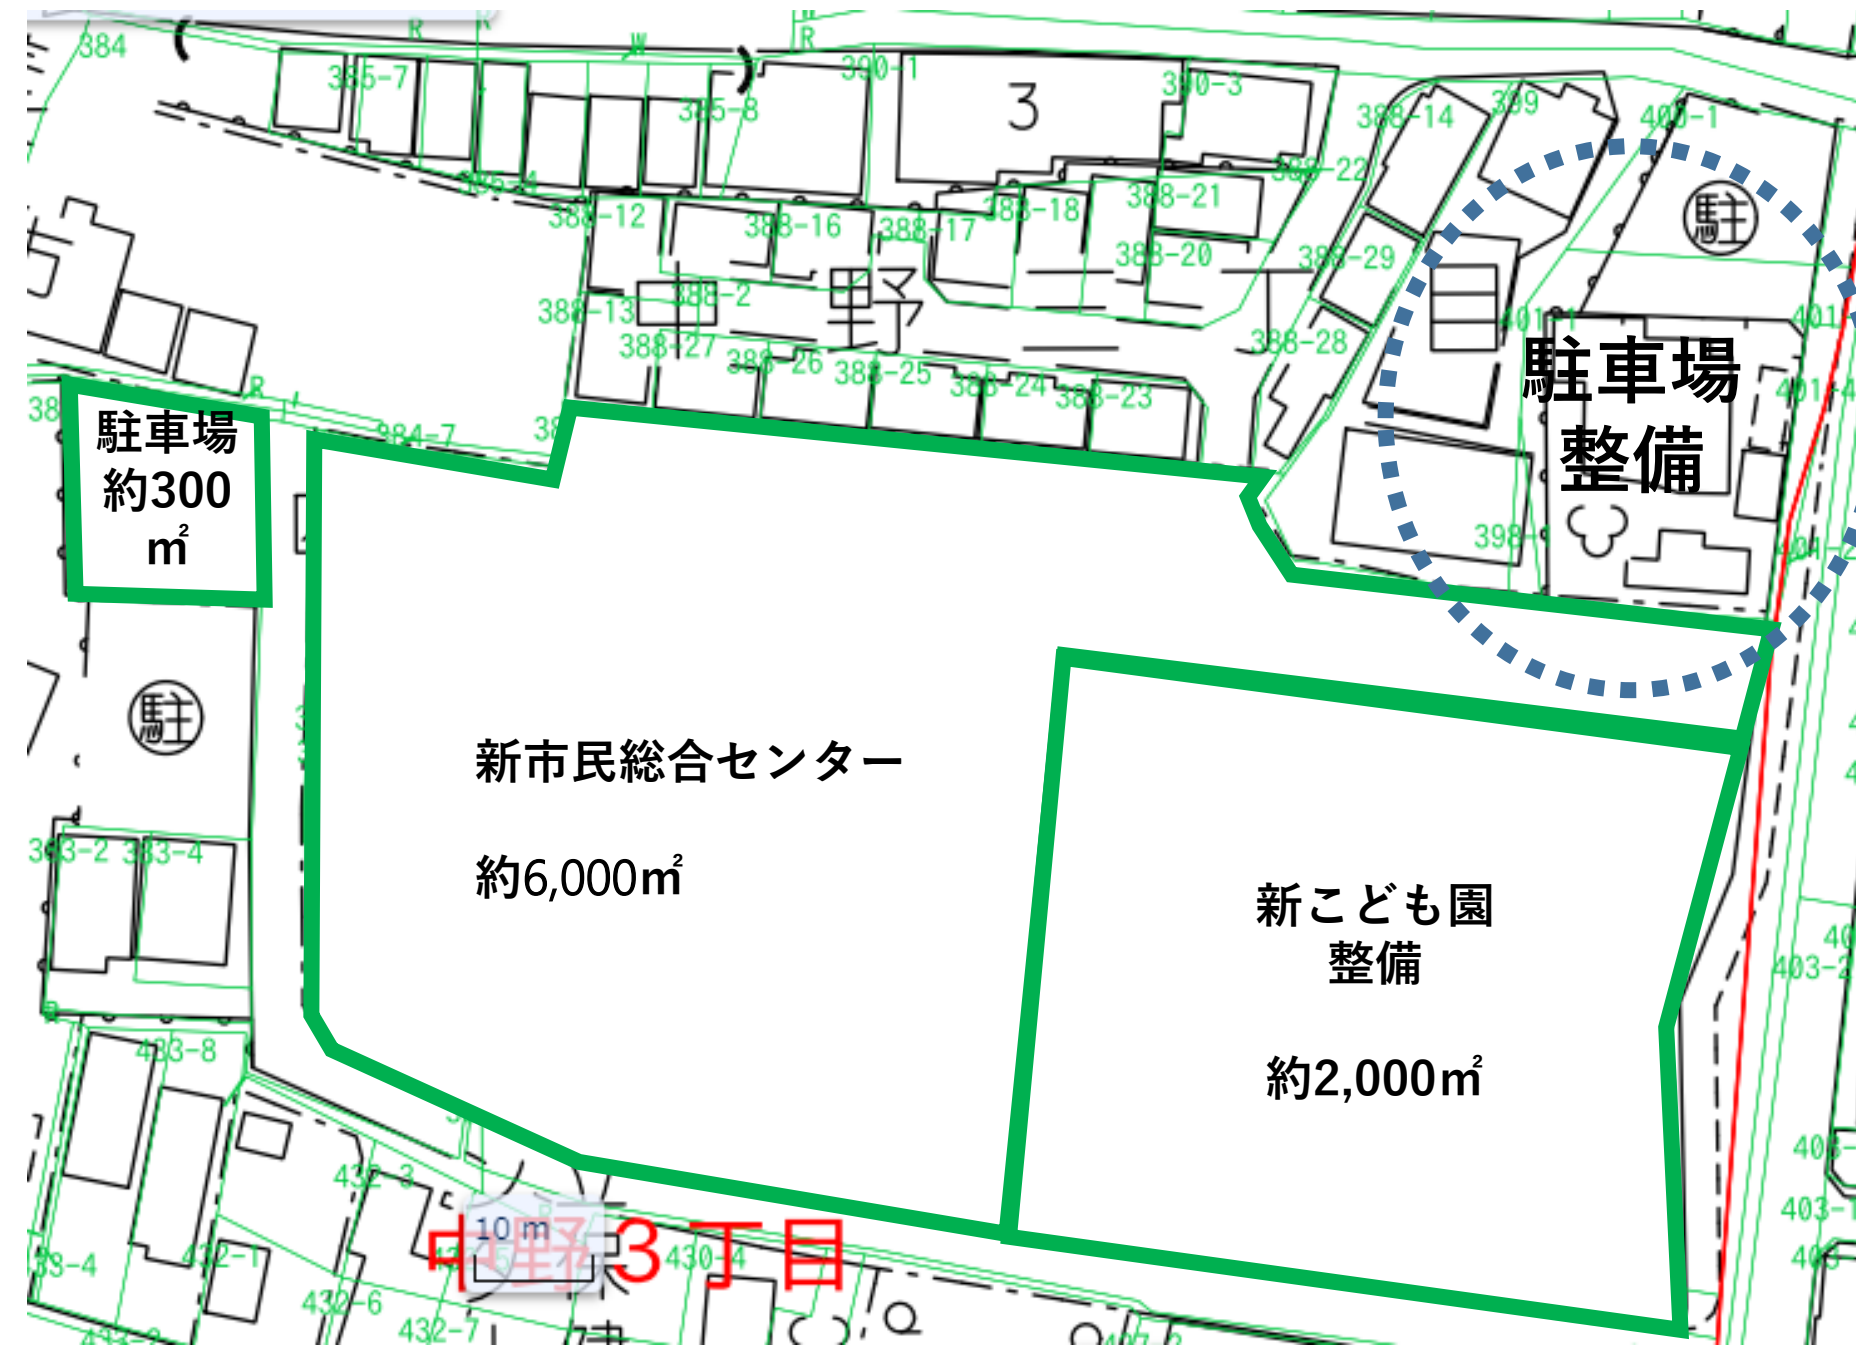

⑦こども園建築、新市民総合センター建築

【新こども園】

仕様書より

1棟(2階建て、延床1800㎡
想定)

園庭約1000㎡程度

<現在>現在の敷地


あおぞら棟(約2,238㎡)

しのぶ棟(約1,285㎡)

【課題など】

- ・市民総合センター駐車場
- ・南側の道路幅

この図はあくまで各公共施設の配置(案)を示したイメージ図であるため、施設の規模や敷地の正確な範囲を示すものではありません。

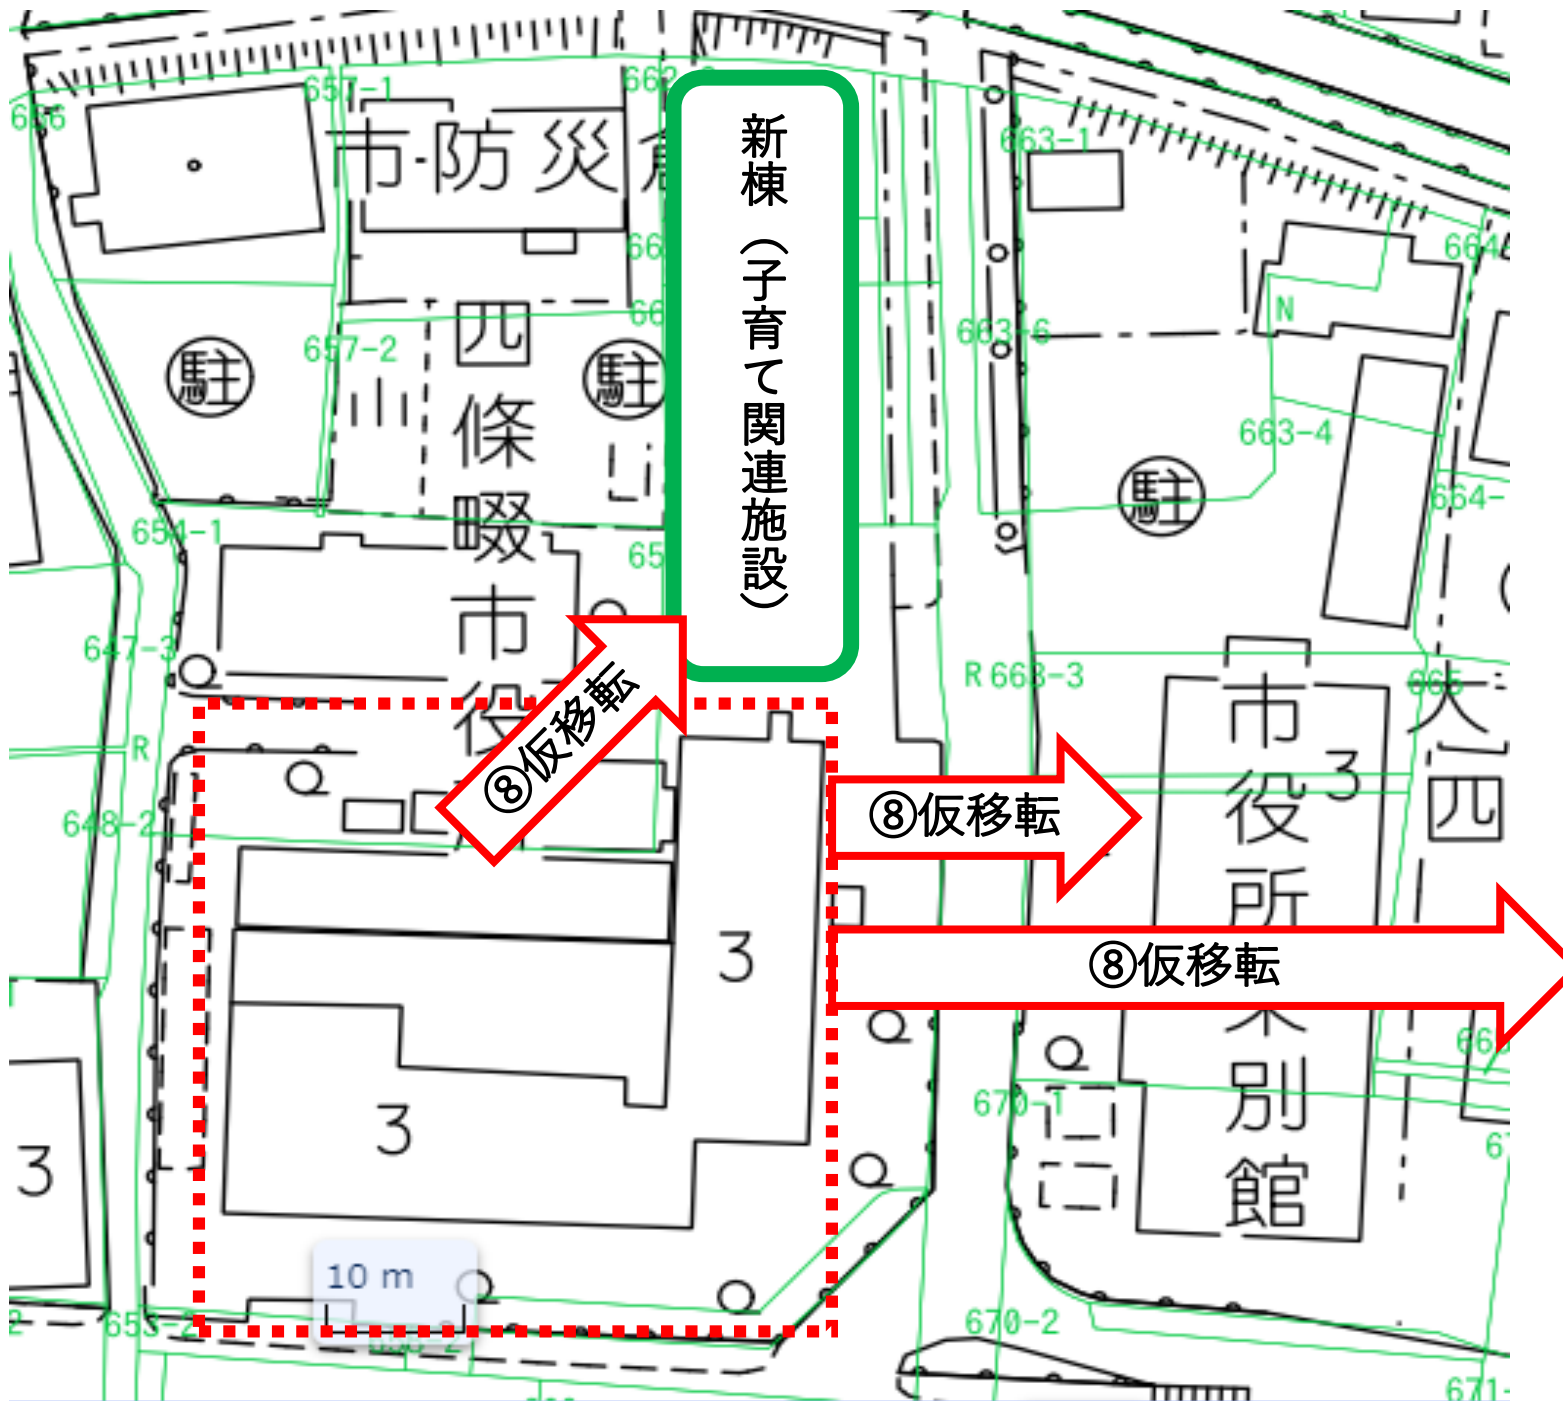

⑧本館各課が仮移転

各所に分散移転

田原支所

東別館

東別館第二付属棟


車庫棟2階

子育て関連施設

この図はあくまで各公共施設の配置(案)を示したイメージ図であるため、施設の規模や敷地の正確な範囲を示すものではありません。

変更

⑨本館・北別館・防
災倉庫取り壊し

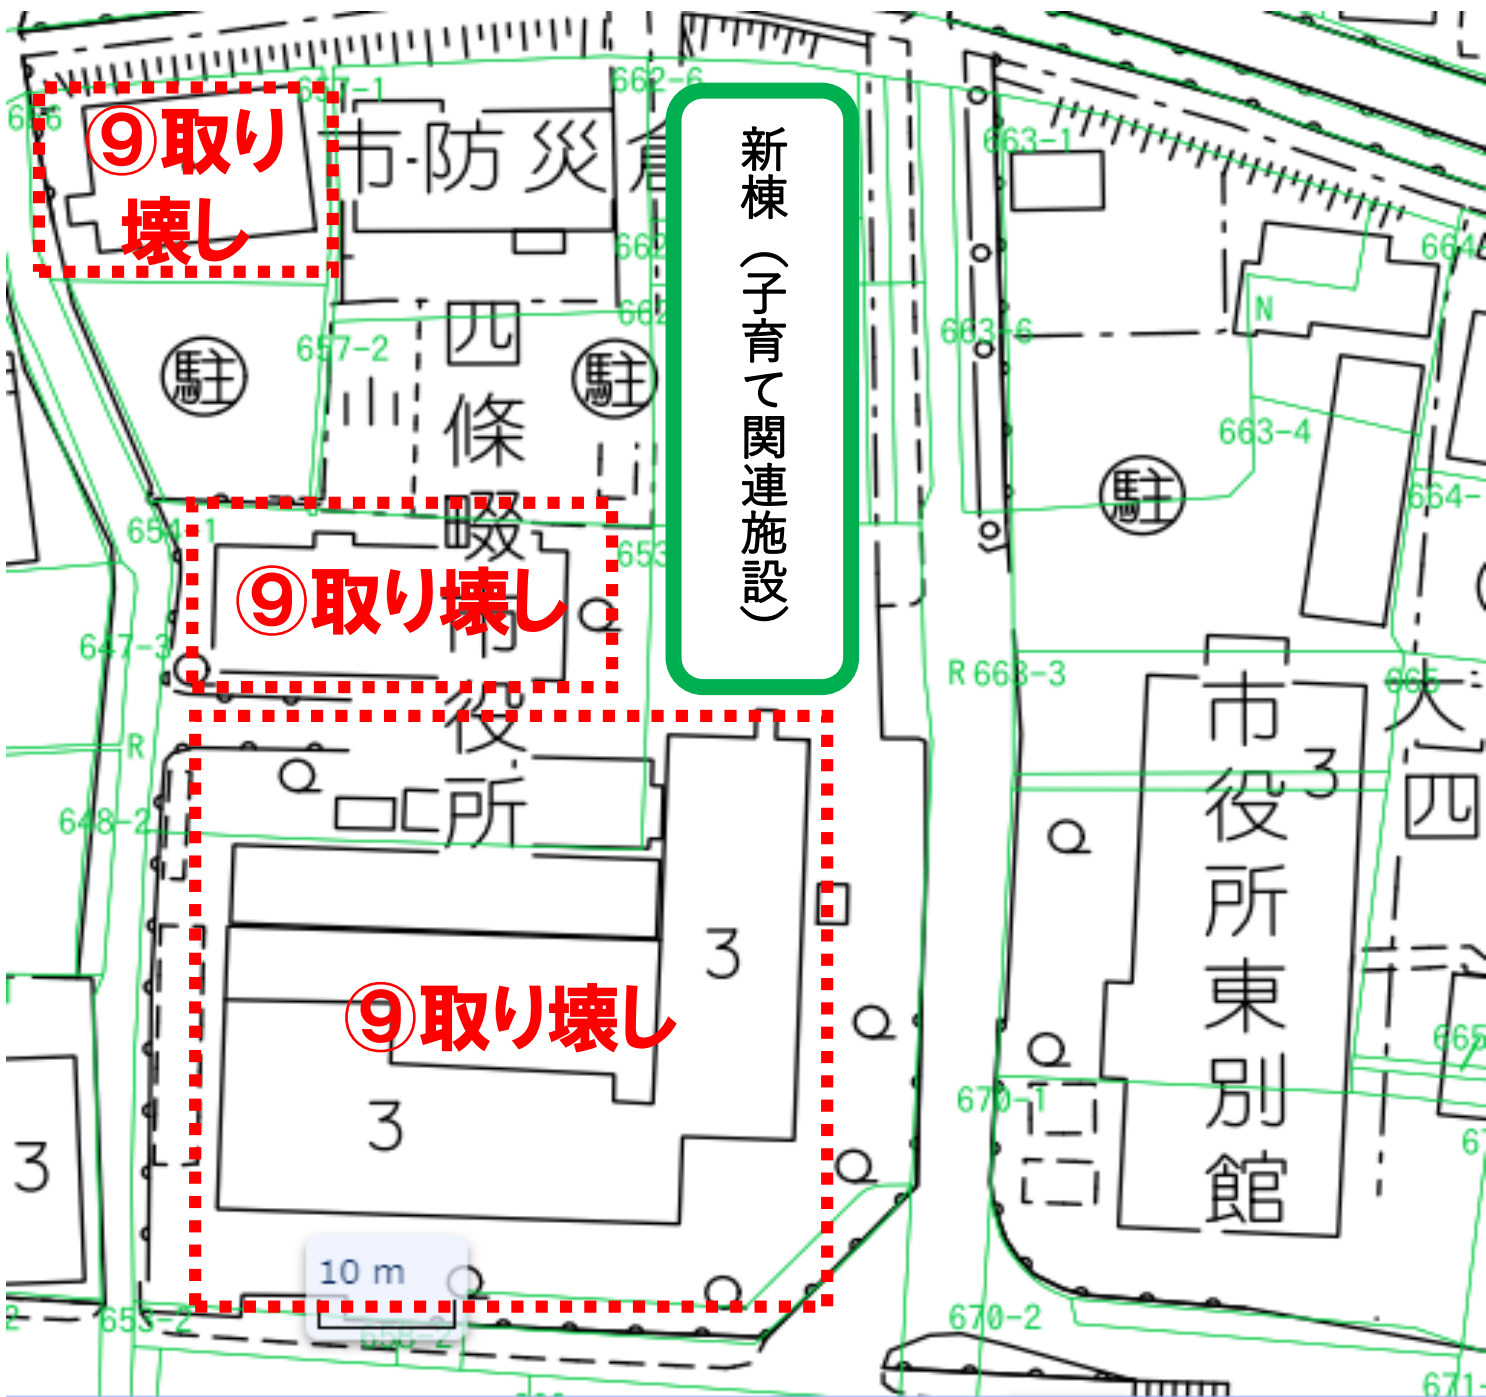

この図はあくまで各公共施設の配置(案)を示したイメージ図であるため、施設の規模や敷地の正確な範囲を示すものではありません。

変更

⑩新本館建設



この図はあくまで各公共施設の配置(案)を示したイメージ図であるため、施設の規模や敷地の正確な範囲を示すものではありません。

変更

⑪新本館に移転(戻ってくる)
+東別館⇒新本館に役所機能統合

○各団体 東別館へ

新本館

新棟
(子育て関連施設)

⑪移転

各団体事務所

⑪移転

⑪移転

⑪移転

この図はあくまで各公共施設の配置(案)を示したイメージ図であるため、施設の規模や敷地の正確な範囲を示すものではありません。

この図はあくまで各
公共施設の配置
(案)を示したイメ
ージ図であるため、施
設の規模や敷地の
正確な範囲を示す
ものではありません。

⑫児童発達支援センター移転

新総合センター建築

新こども園
整備

すてっぷ★なわて

児童発達支援センター
子育て総合支援センター

⑫すてっぷ★なわてから移転


子育て総合支援センター、児
童発達支援センター移転

※子育て総合支援センターは⑪のタイ
ミングで移転、児童発達支援センター
は将来的に移転(時期未定)

⑪子育て総合支援センター移転

⑪新本館建設

新棟(子育て関連施設)

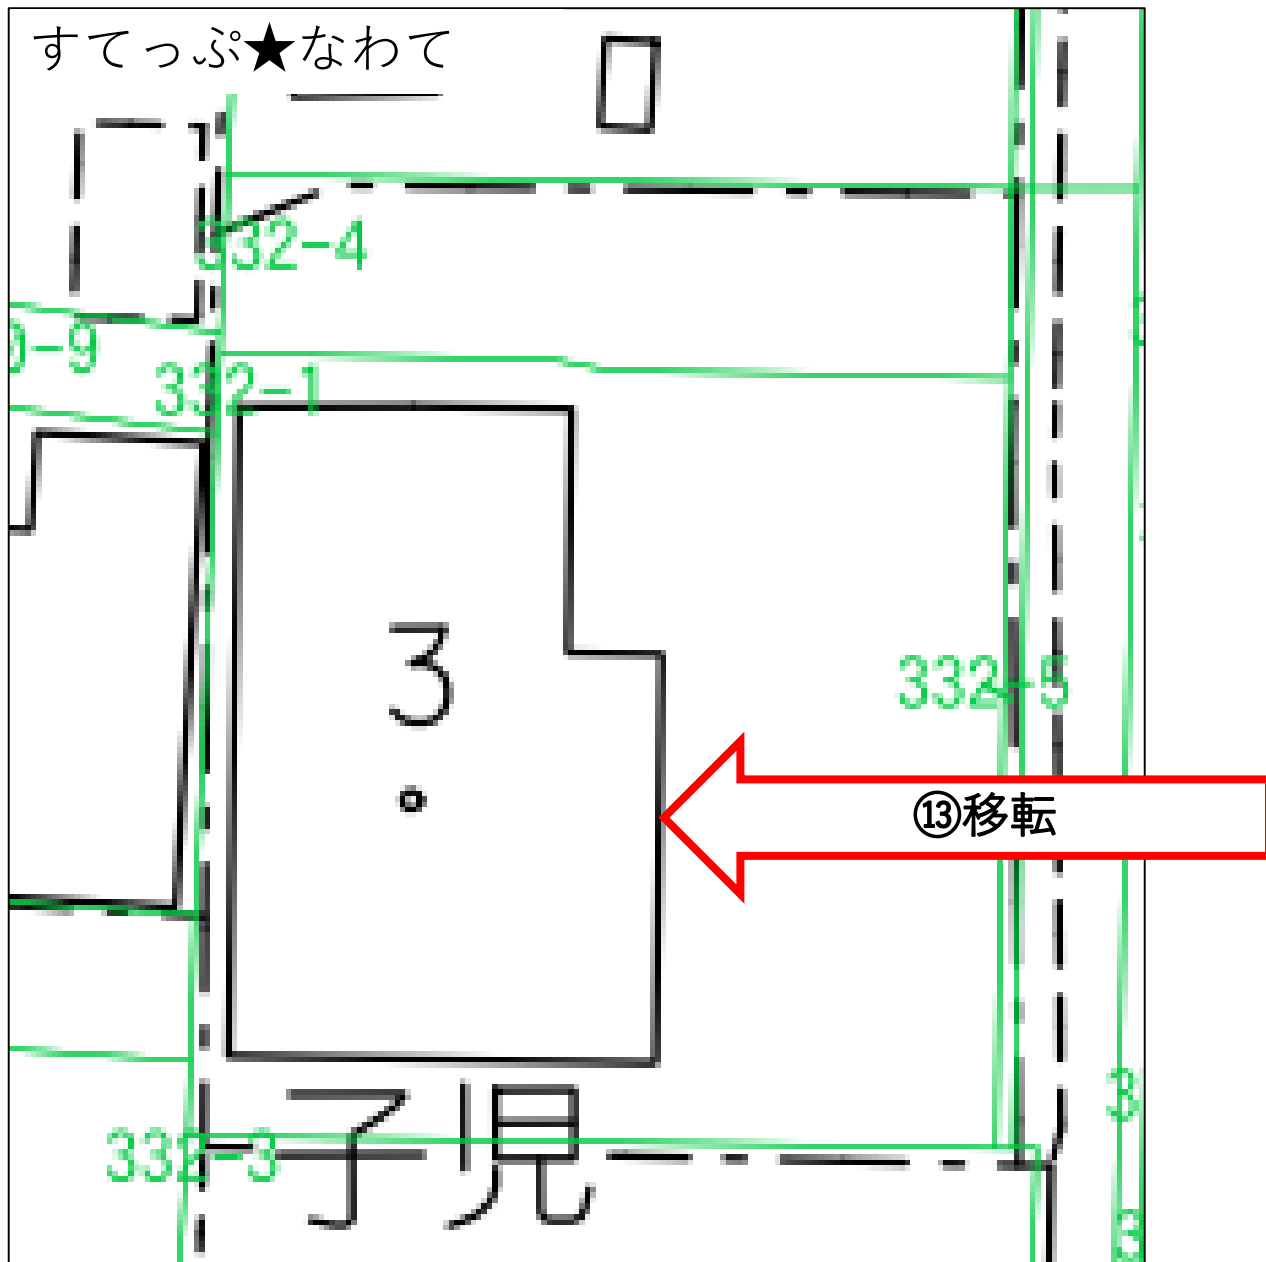

⑬すてっぷ★なわてに移転

地域コミュニティ機能に移転


※子育て総合支援センター、
児童発達支援センターがそれ
ぞれ移転した後

この図はあくまで各公共施設の配
置(案)を示したイメージ図である
ため、施設の規模や敷地の正確な
範囲を示すものではありません。

南中学校跡地整備

- 上記と並行して実施

変更

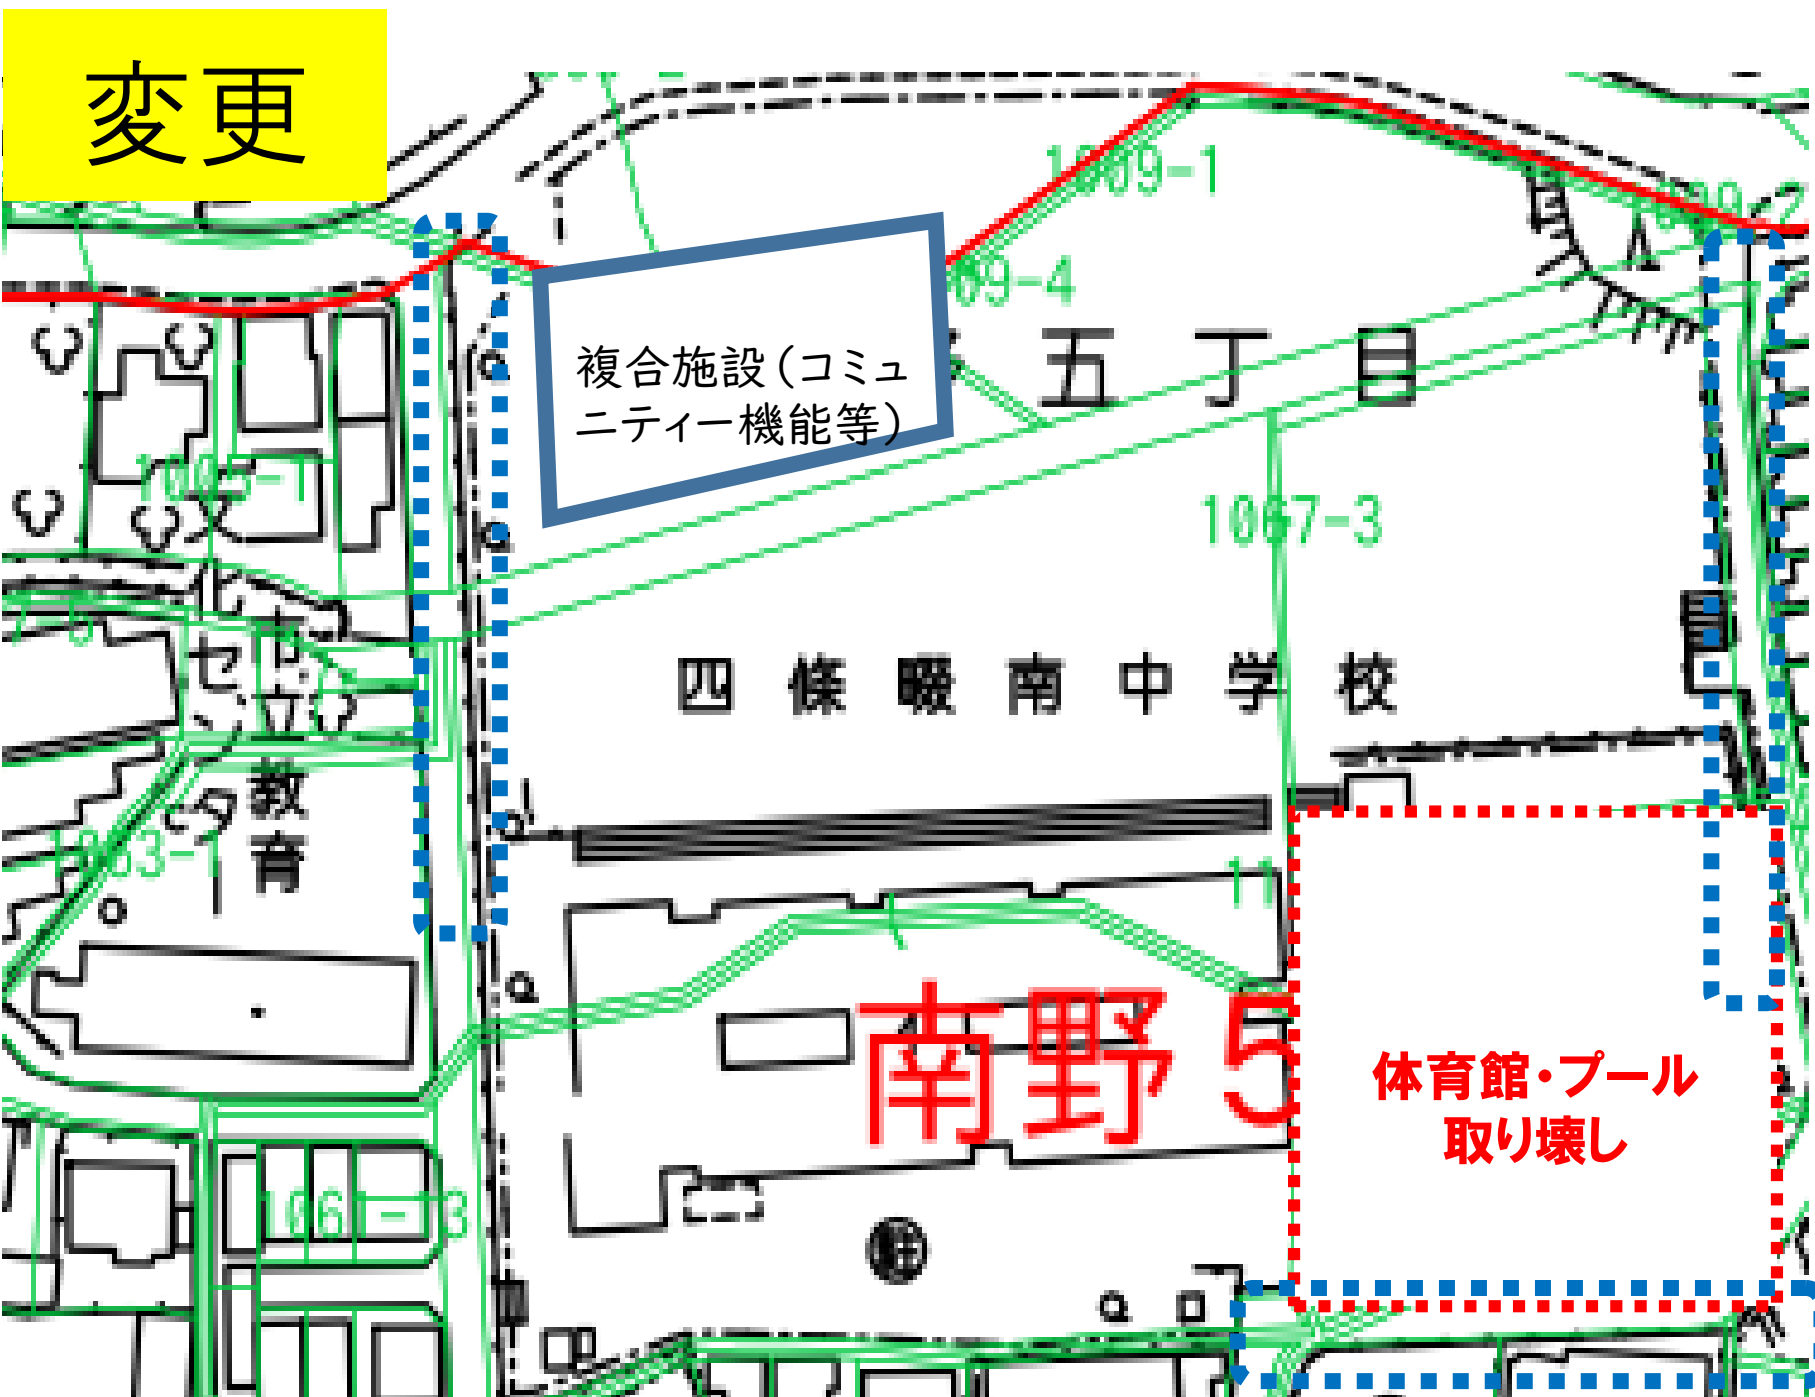

防災機能を有した多機能型体育館・公園整備

水路を避けるために、多機能型体育館の整備のうち、教育文化センター、福祉コミュニティーセンター、老人福祉センター楠風荘を包含した複合施設を水路北部に先行建築

体育館・プール取り壊し
(防災備蓄品の移動: 学校教育部と危機管理課にて調整し可能な学校へ備蓄倉庫を創設するとともに残りの備蓄品の保管場所を探す必要あり)

道路拡幅

この図はあくまで各公共施設の配置(案)を示したイメージ図であるため、施設の規模や敷地の正確な範囲を示すものではありません。

変更




防災機能を有した多機能型体育館・公園整備

ボール遊びができる公園整備

ボール遊びができる公園整備

この図はあくまで各公共施設の配置(案)を示したイメージ図であるため、施設の規模や敷地の正確な範囲を示すものではありません。

変更

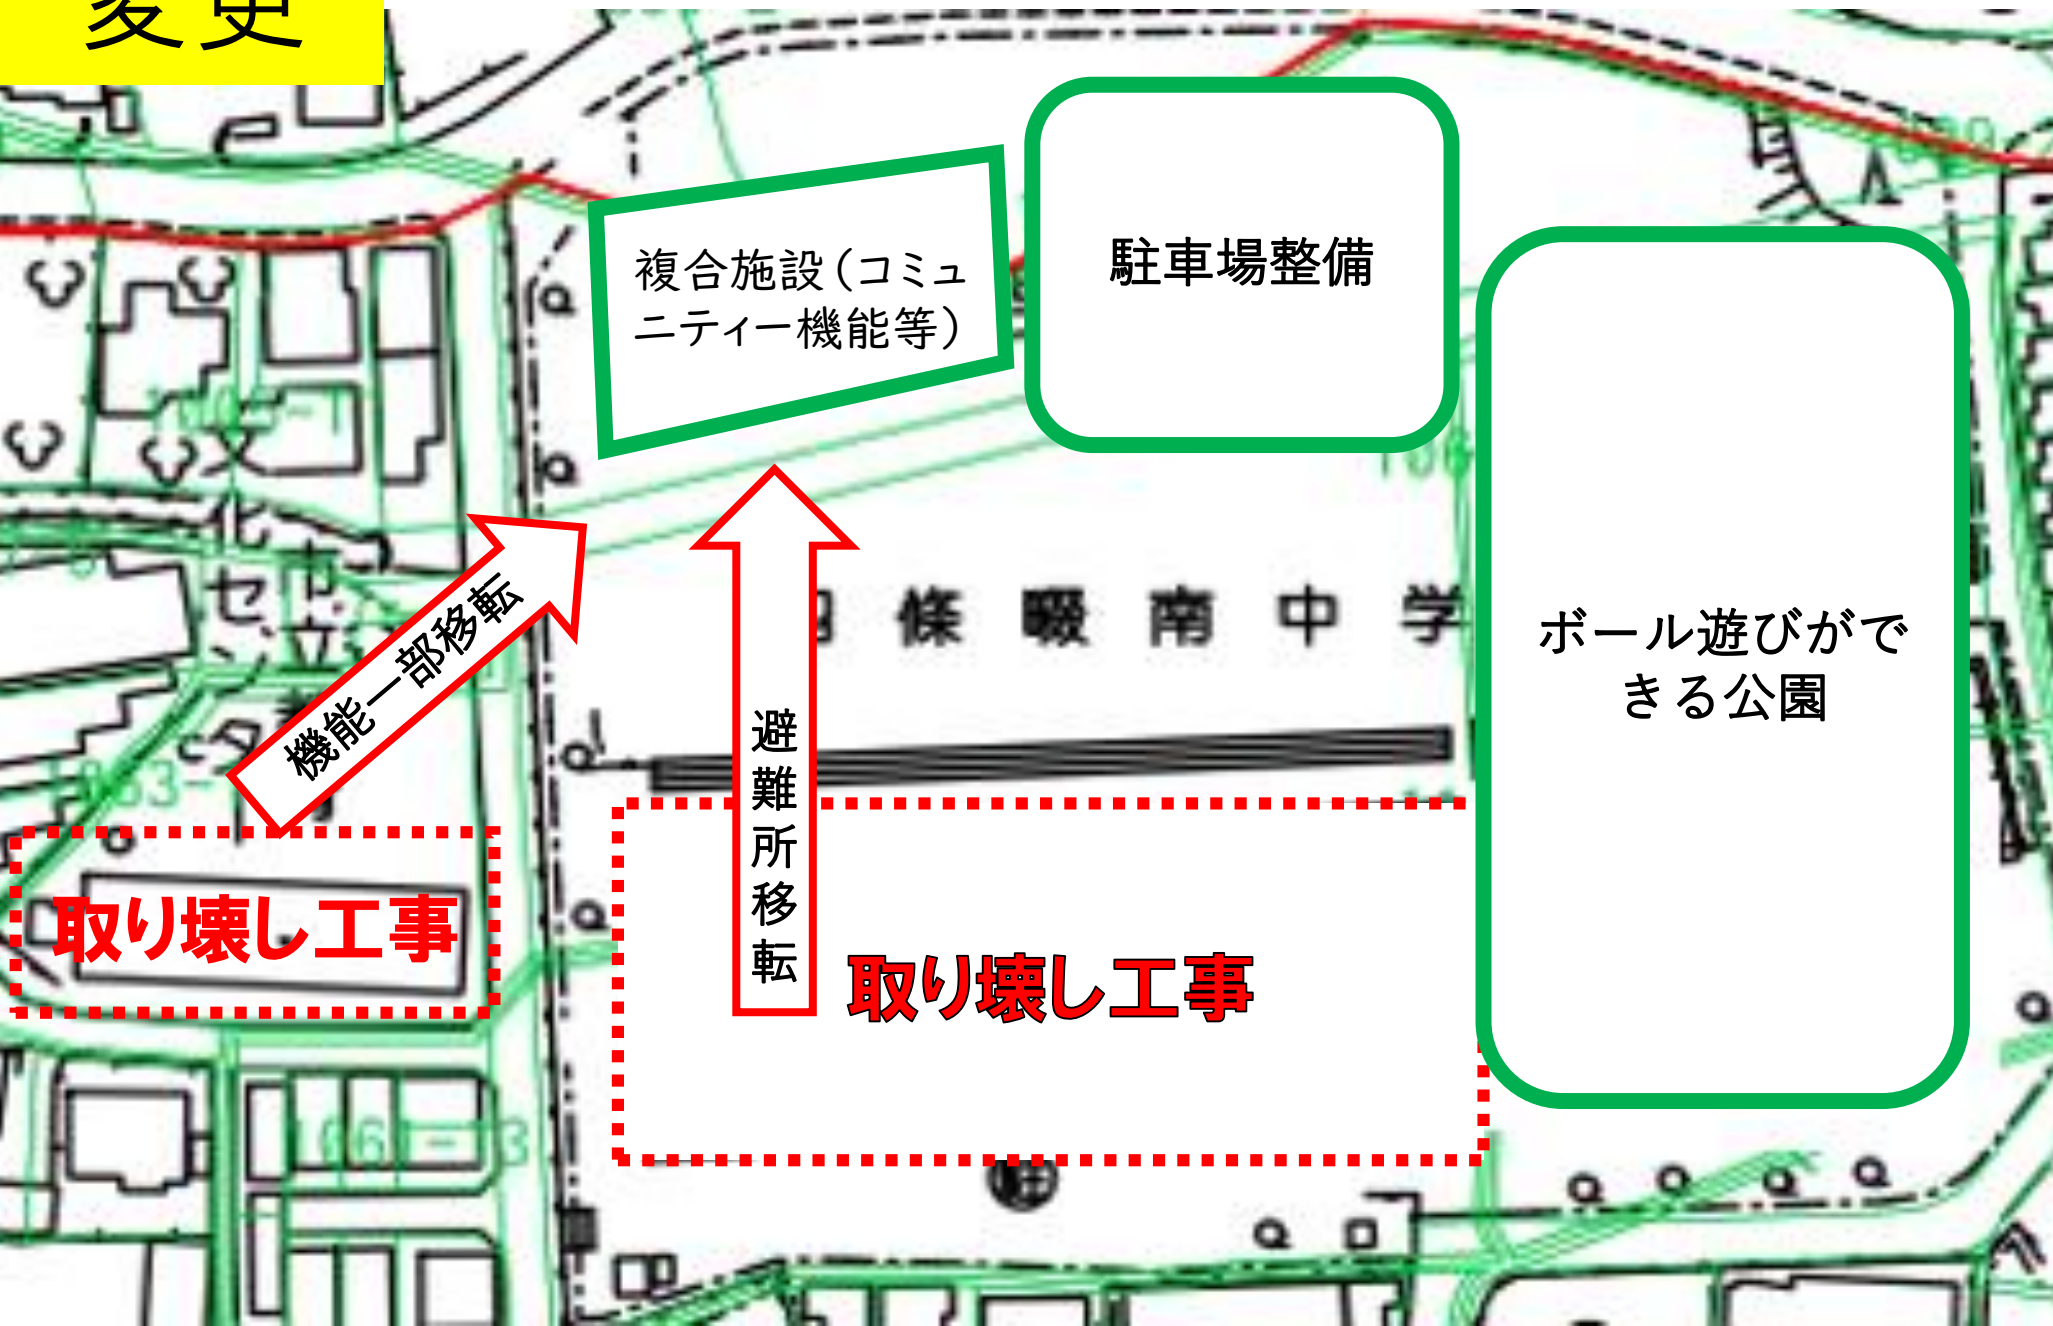

教文の機能を
多機能型体育
館や市民総合
センターに統
合

教育文化セン
ター取り壊し

旧校舎取り壊
し

この図はあくまで各
公共施設の配置
(案)を示したイ
メージ図であるた
め、施設の規模や
敷地の正確な範囲
を示すものではあ
りません。

変更



水路の南側に
多機能型体育
館を整備

ボール遊びがで
きる公園

複合施設(コミュ
ニティー機能等)

駐車場

多機能型体育
館整備

跡地

この図はあくまで各
公共施設の配置
(案)を示したイ
メージ図であるた
め、施設の規模や
敷地の正確な範囲
を示すものではあ
りません。