



①:四條畷市大字中野872番


②:四條畷市岡山東五丁目2番10号

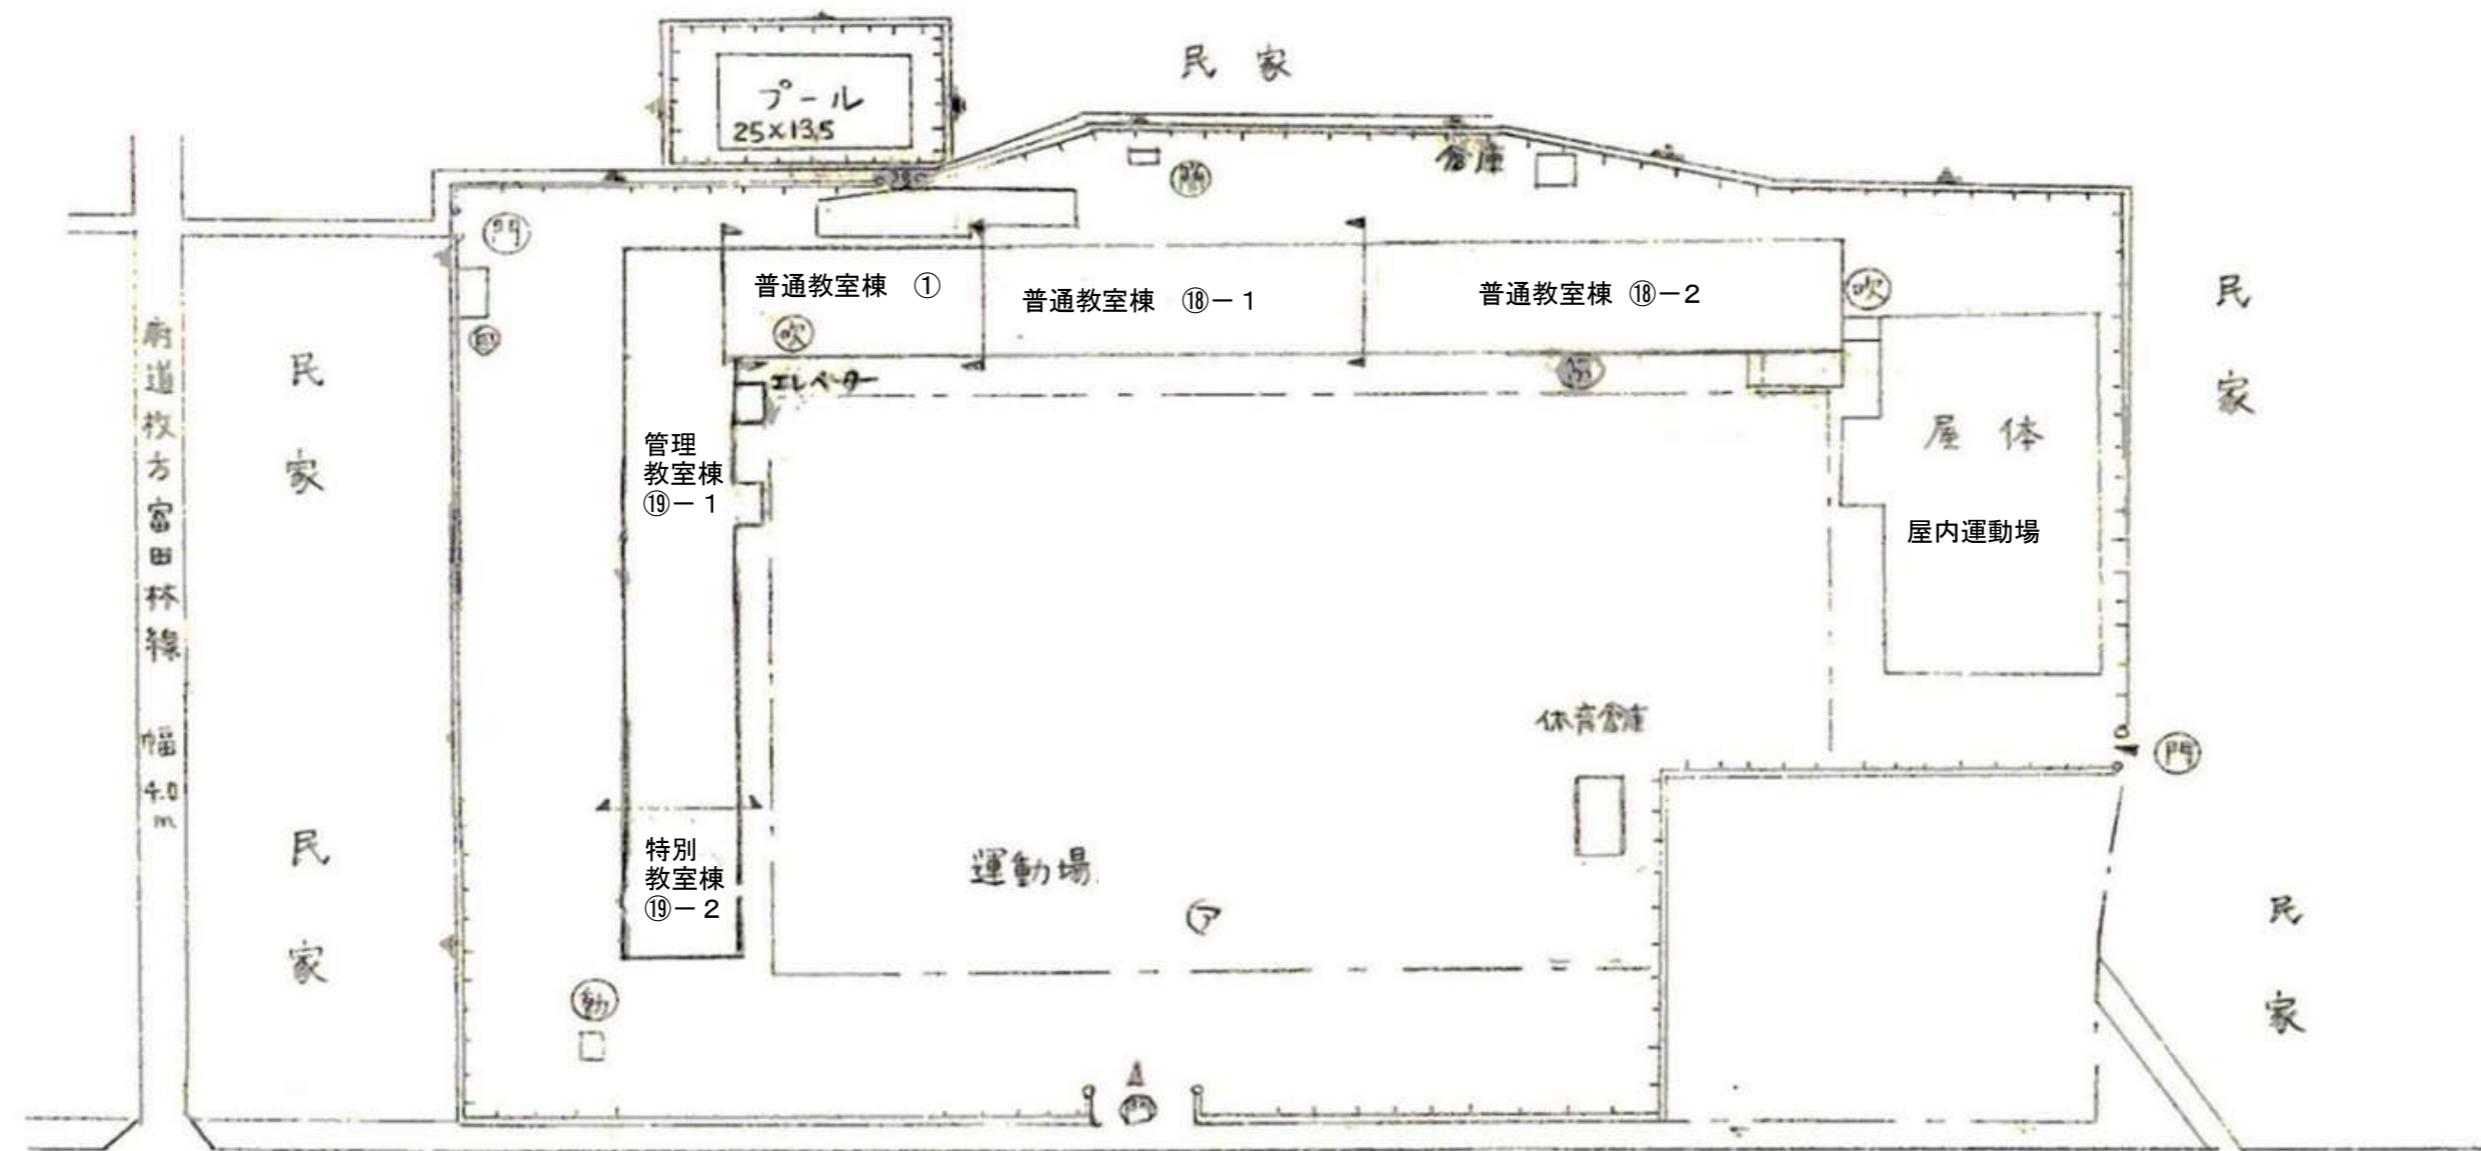

国道 163号線

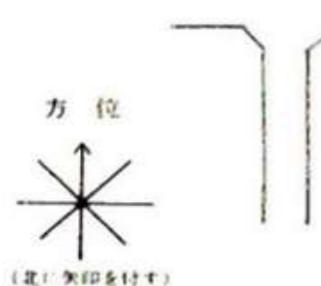

四條畷市	業務名称 四條畷市立四條畷小学校及び四條畷中学校の整備に係る基本計画策定支援業務	図面番号 2 / 3
	図面名称 配置図 兼 位置図(四條畷小学校)	

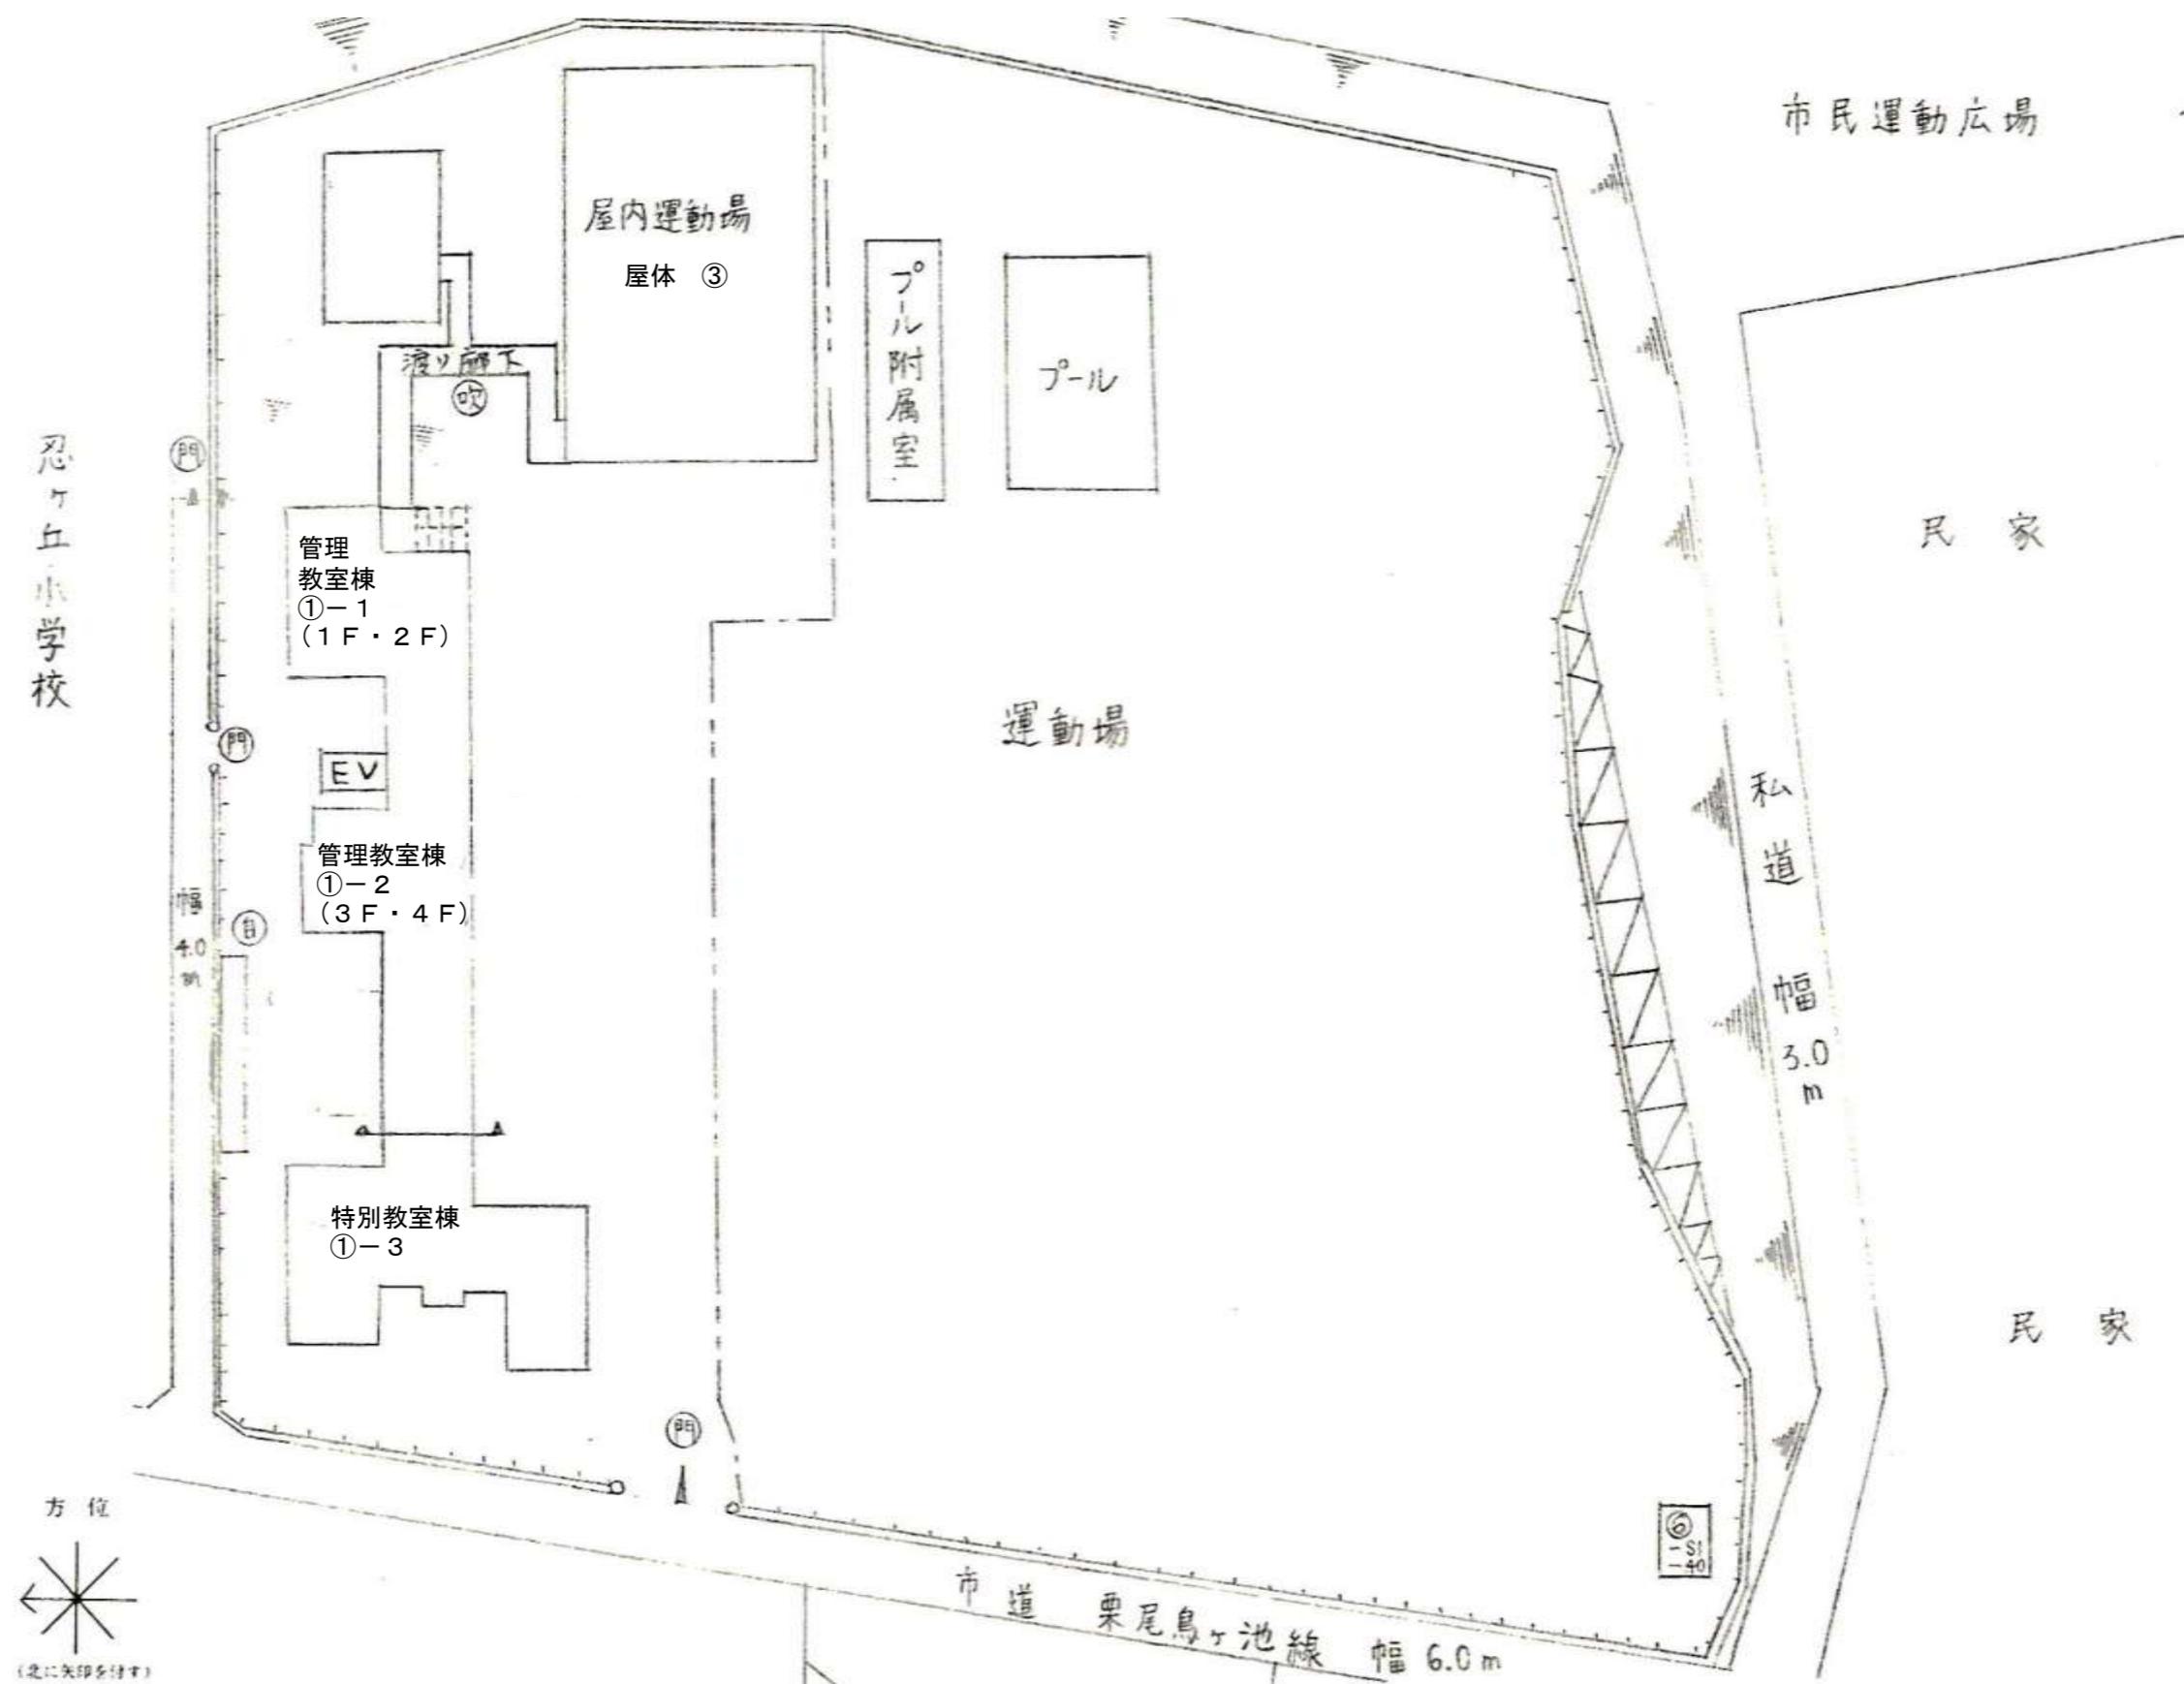

四條畷市

業務名称 四條畷市立四條畷小学校及び四條畷中学校の整備に係る基本計画策定支援業務
図面名称 配置図 兼 位置図(四條畷中学校)

図面番号
3 / 3