


07-08



四條畷市道路台帳平面図

07-08

令和五年三月二十日調製

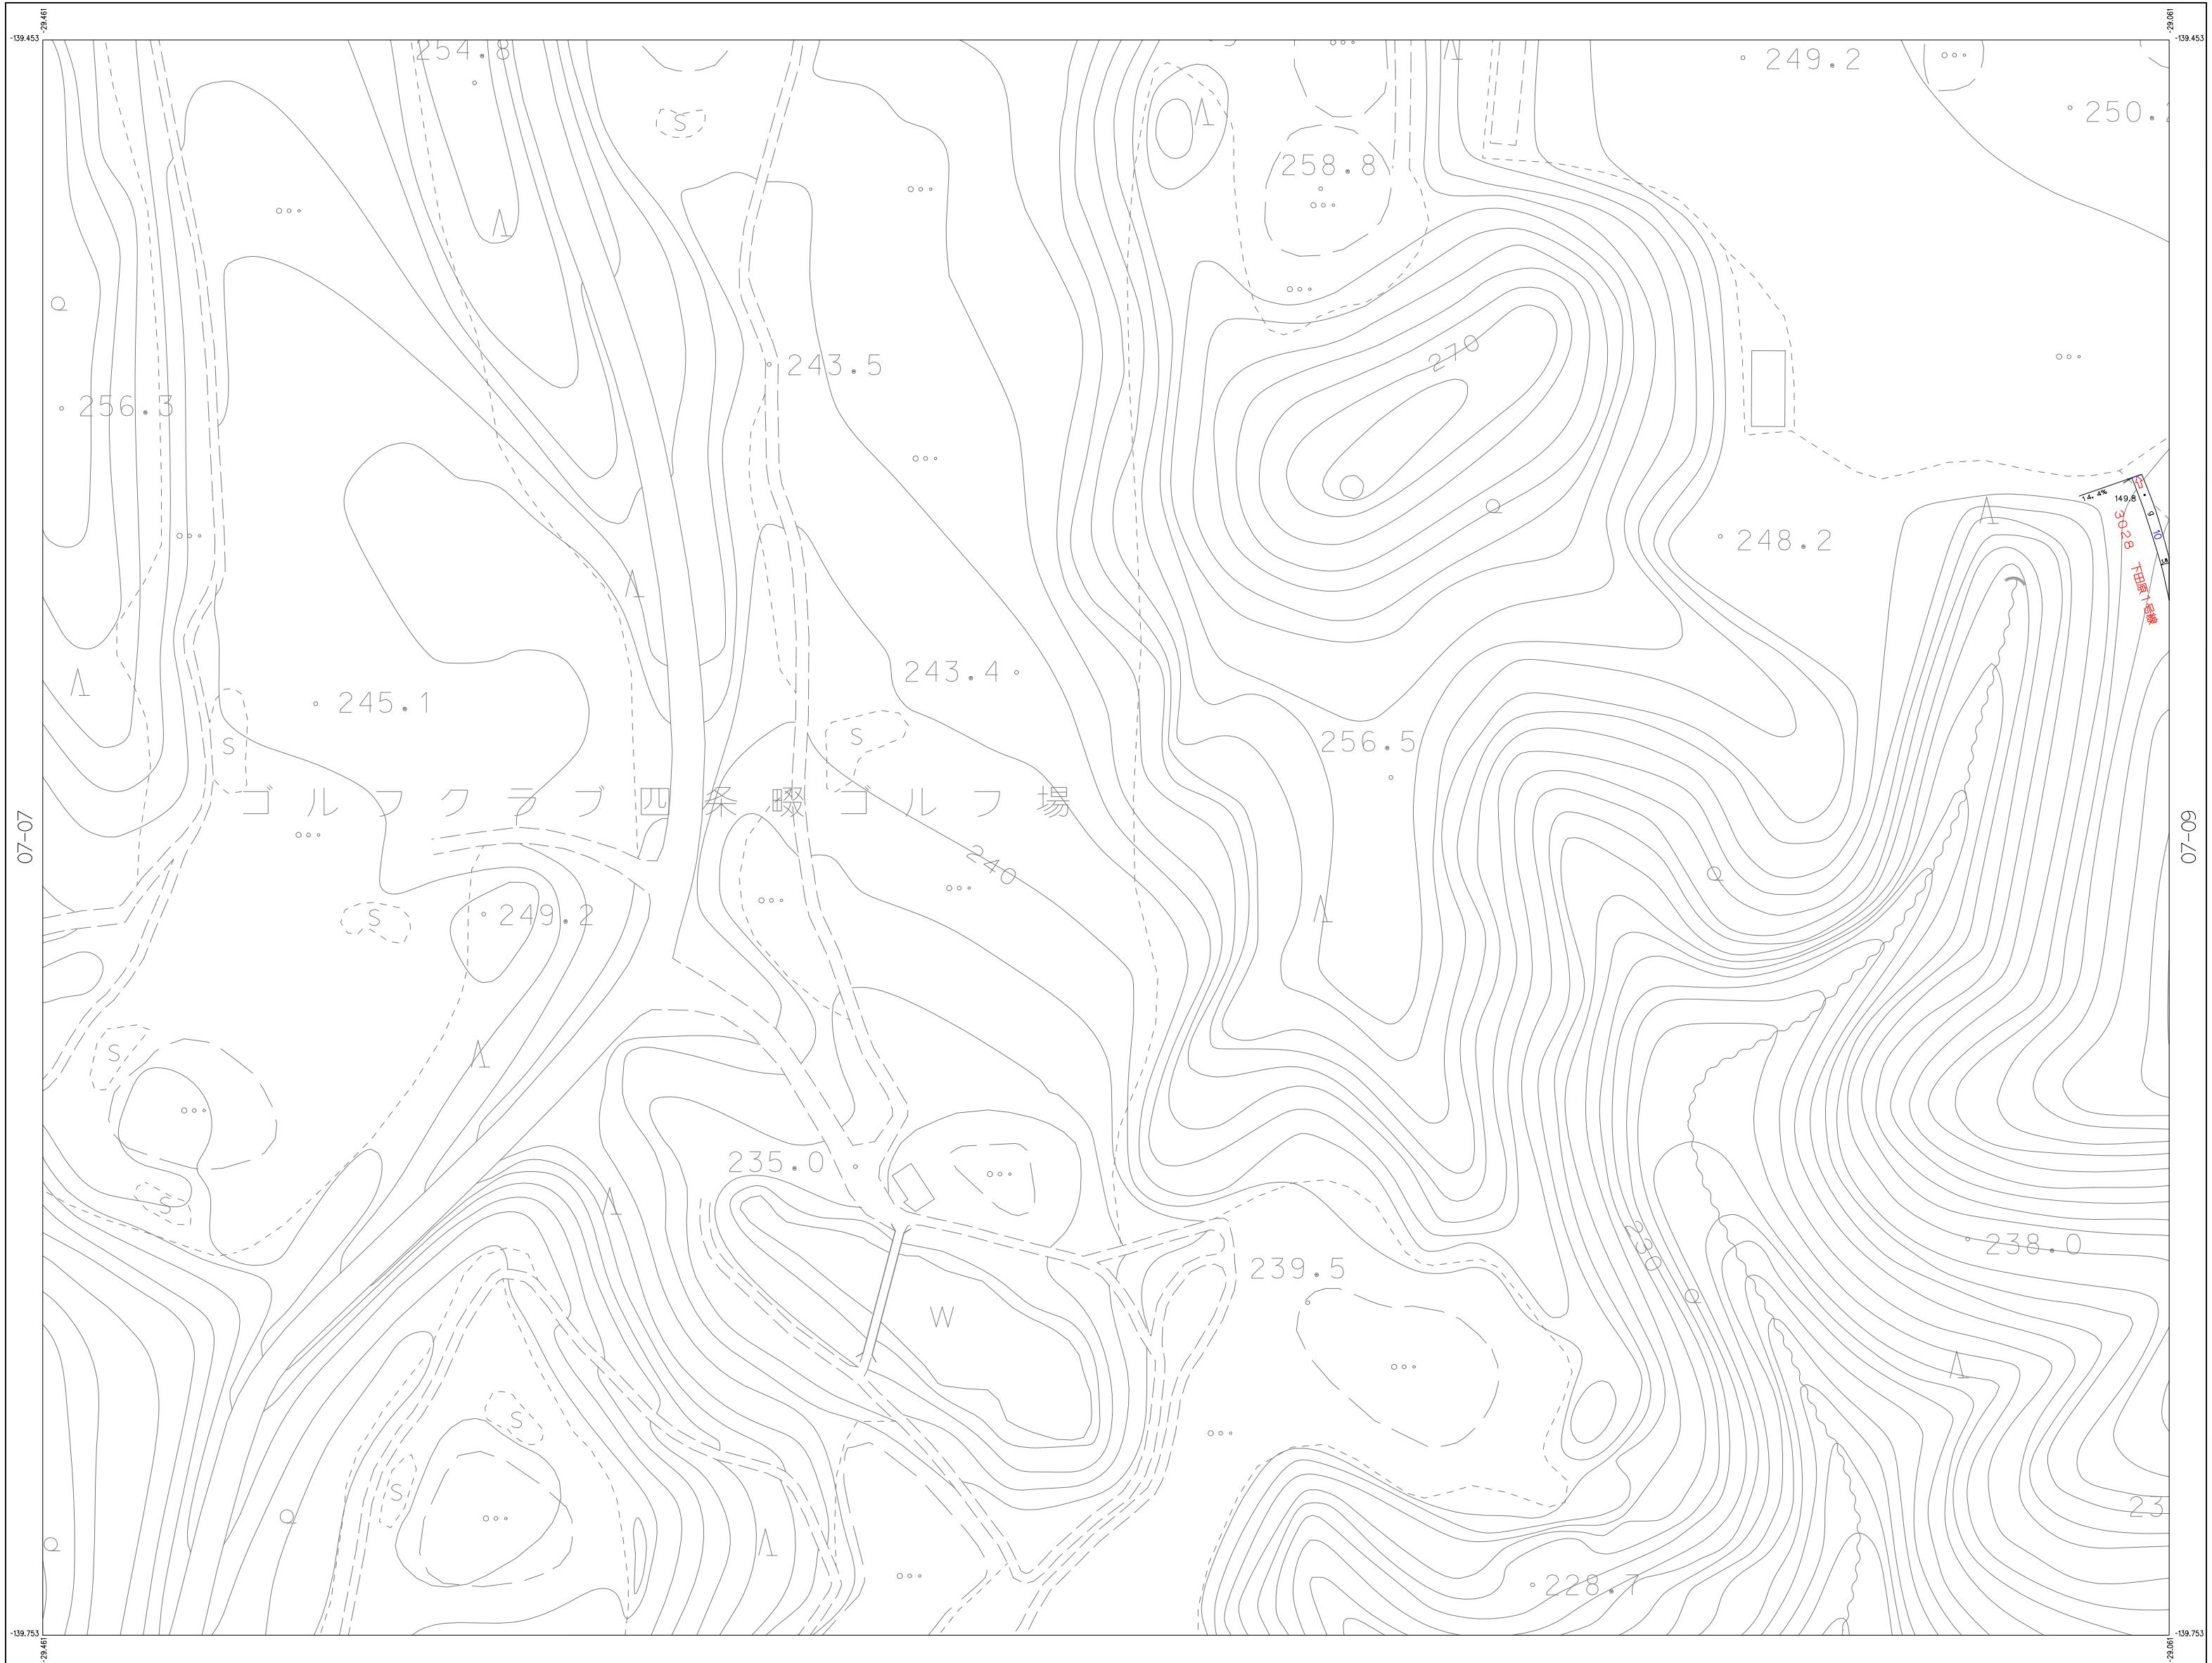

07-07	07-08	07-09
07-12		07-14

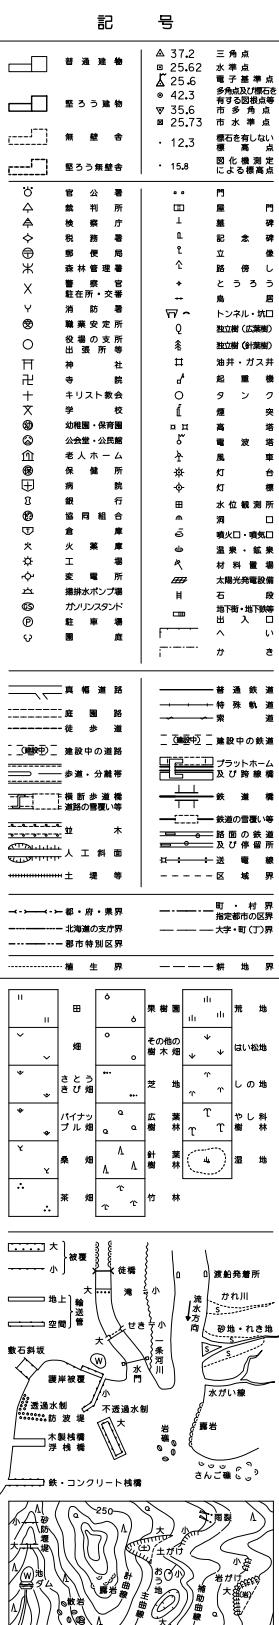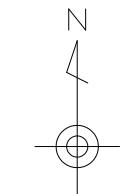

1.撮影 昭和57年10月
1.測図 昭和58年1月
1.現調 昭和58年3月
1.デジタル化 平成31年3月

補正年月日	路線番号
1 平成31年 3月31日	デジタル化
2	
3	
4	
5	
6	
7	
8	

補正年月日	路線番号
9	
10	
11	
12	
13	
14	
15	
16	

この図は、測定結果を表示するための地図を用いて、測定所の位置を示すために測量したものです。
(測量番号) 平成31年3月31日 第71号

この測量結果は、測定結果を表示するための地図を用いて得たものです。(測量番号) 平10年3月 第267号

計画機関 四條畷市
作業機関 アジア航測株式会社

07-08