



下水道施設平面図(雨水)

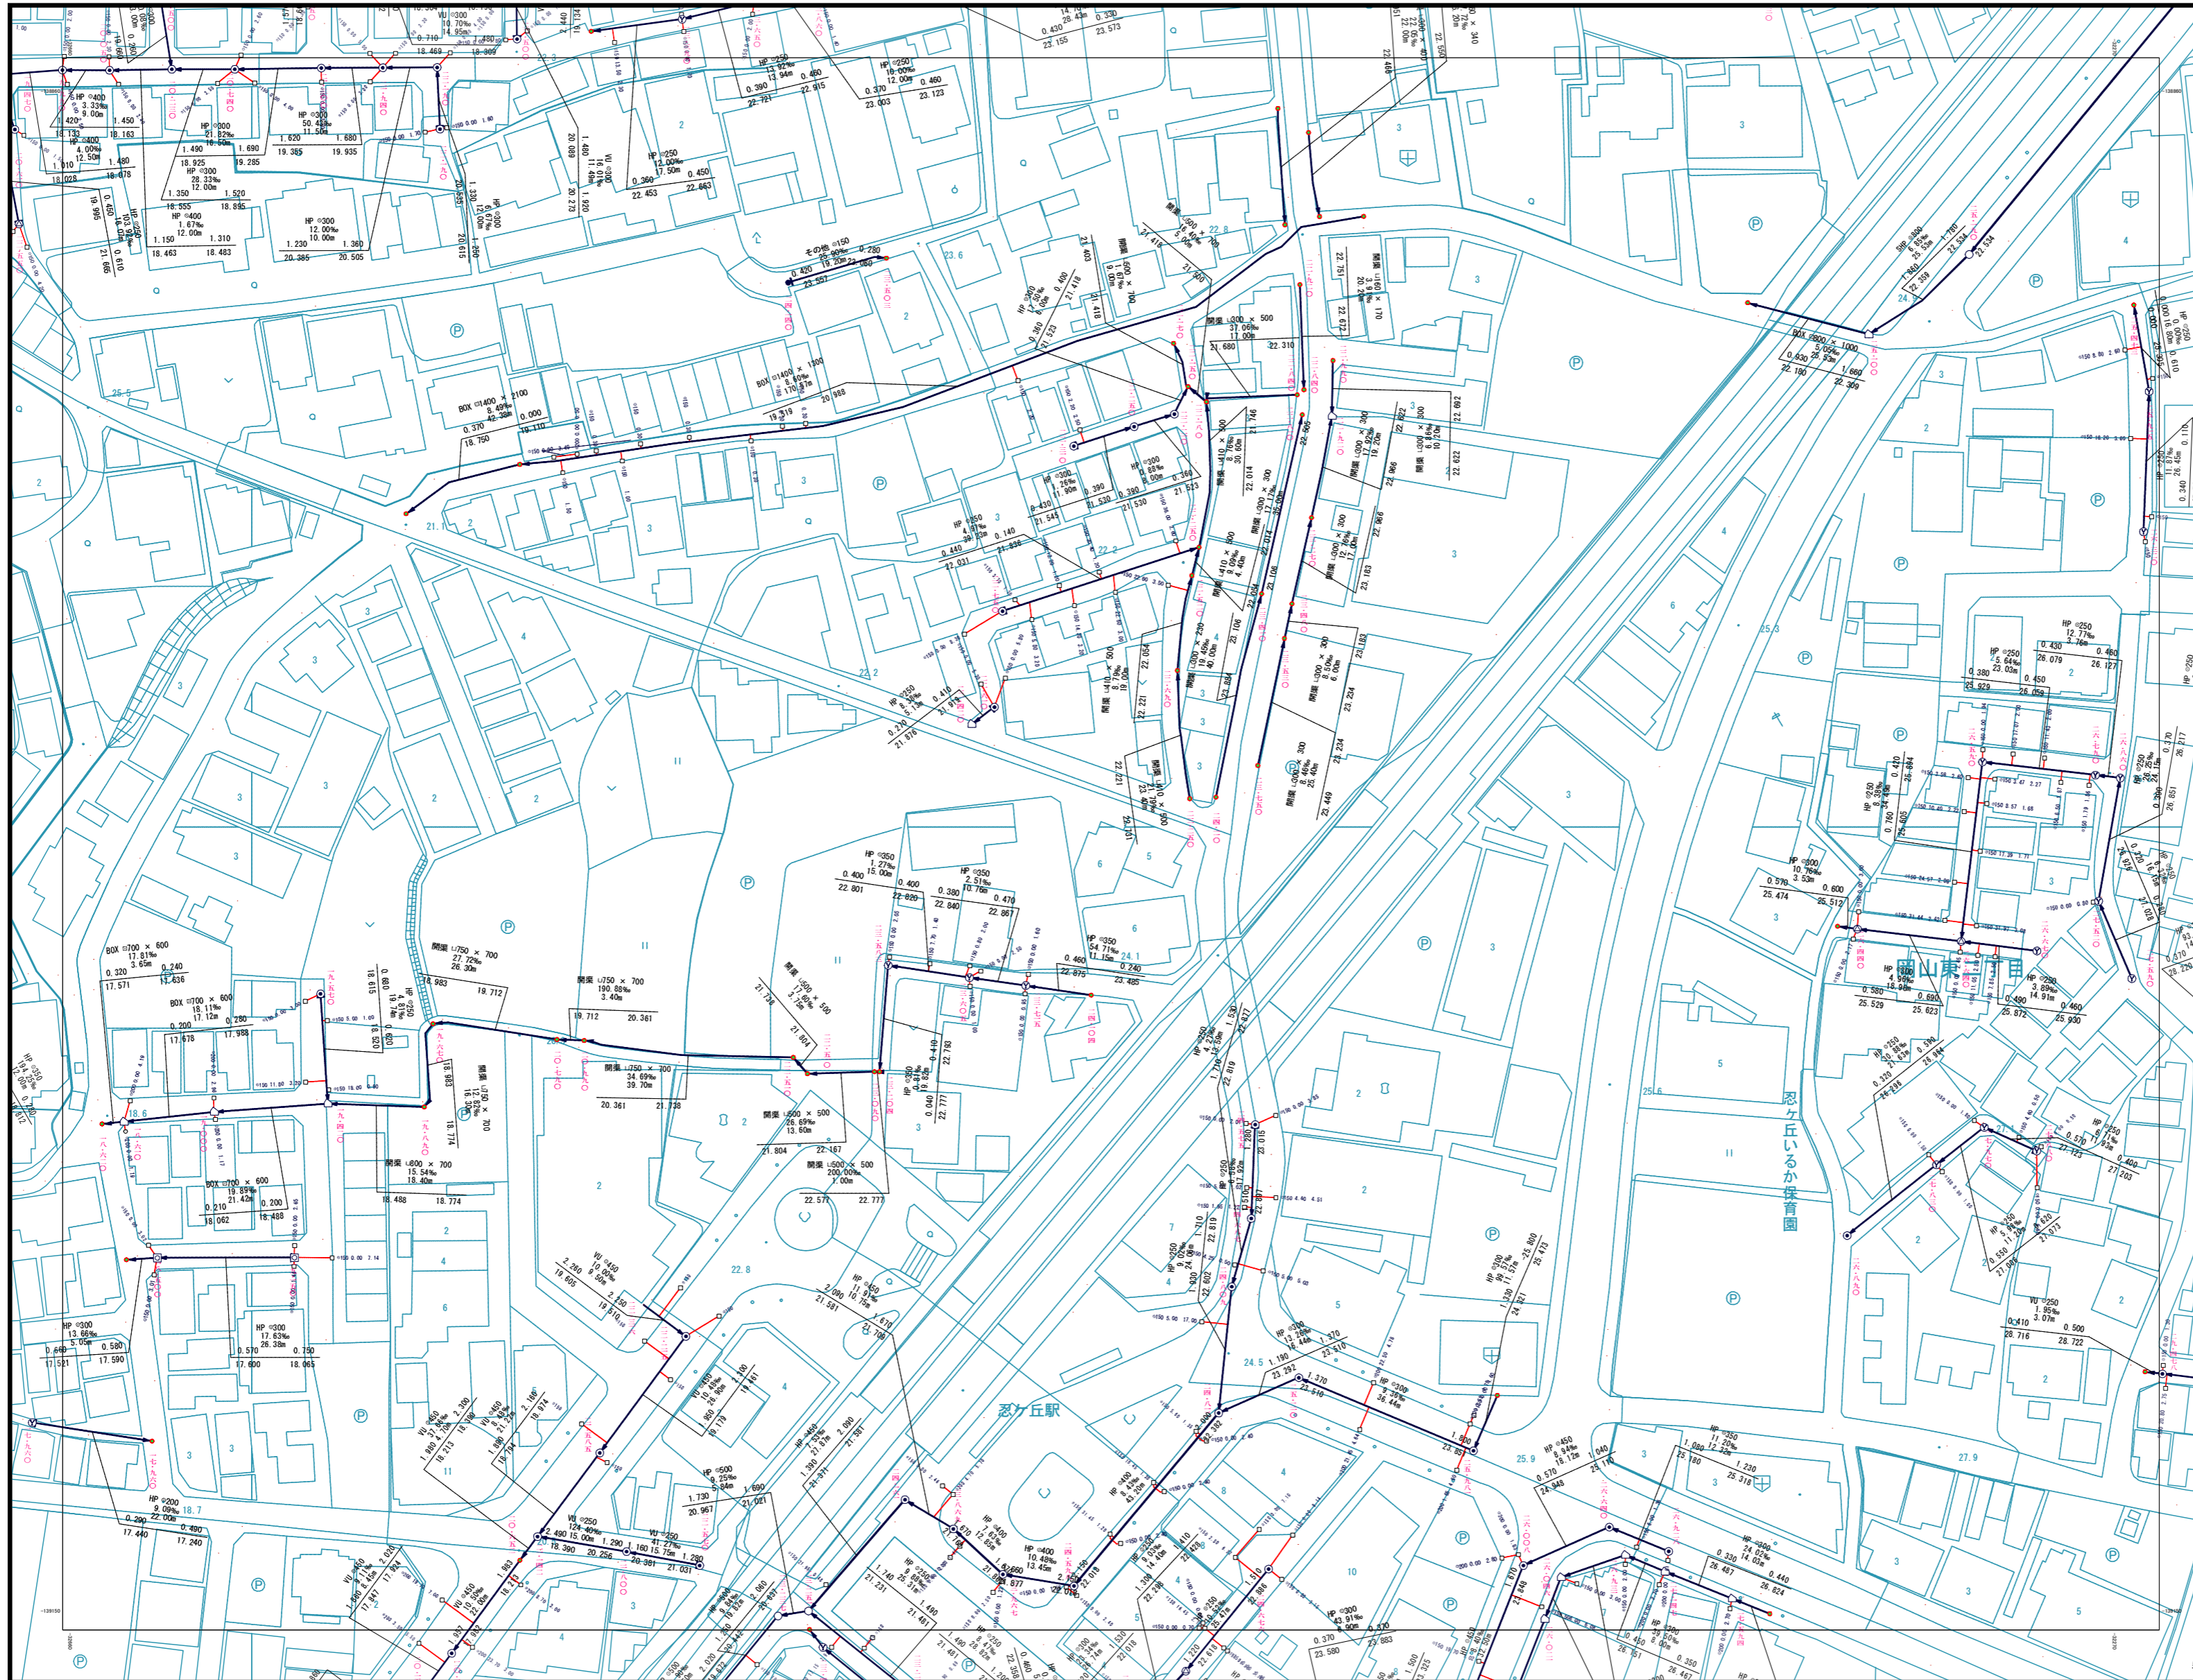


1-19	1-20	2-16
1-24	1-25	2-21
5-04	5-05	6-01

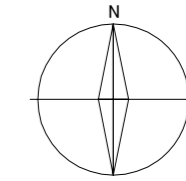

凡例

記号	種別
⊕	特設マンホール (内径60円形)
⊙	0号マンホール (内径75cm円形)
⊘	1号マンホール (内径90cm円形)
○	2号マンホール (内径120cm円形)
⊖	3号マンホール (内径150cm円形)
⊗	4号マンホール (内径180cm円形)
⊠	5号マンホール (内径210 × 120cm角形)
⊡	6号マンホール (内径240 × 120cm角形)
⊢	7号マンホール (内径300 × 120cm角形)
⊣	特設マンホール (内径60 × 90cm角形)
⊤	特設マンホール (内径120 × 120cm角形)
⊥	特設マンホール (内径180 × 120cm角形)
⊦	特設マンホール (内径180 × 120cm円形)
⊧	矩形兼用マンホール
△	特設マンホール
◇	だ円1号マンホールB (内径40 × 90cmだ円形)
◊	だ円1号マンホールA
●	塩ビ製小径マンホール (内径30cm円形)
—	吐き口
—	伏線室
—	幹線
—	接線
—	圧送管
⊠	合併槽 (内径50cm円形)
⊡	合併槽 (内径35cm円形)
⊘	汚水窠 (内径50cm円形)
⊖	汚水窠 (内径35cm円形)
⊘	汚水窠 (内径20cm円形)
⊘	汚水窠 (内径15cm円形)
□	雨水窠
○	1号窠
→	汚水
→	雨水
→	合流

表示例

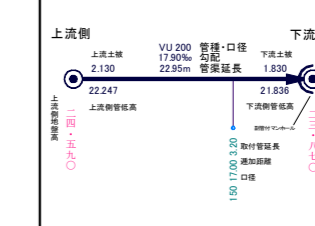

四條畷市

当該情報は、現地での詳細な測量に基づき作成したものではありません。下水道管等の概ねの位置を表示しているものであります。したがって、本図面を利用される際は、下水道管の位置などを現地で調査・確認のうえご利用下さい。