



下水道施設平面図(雨水)

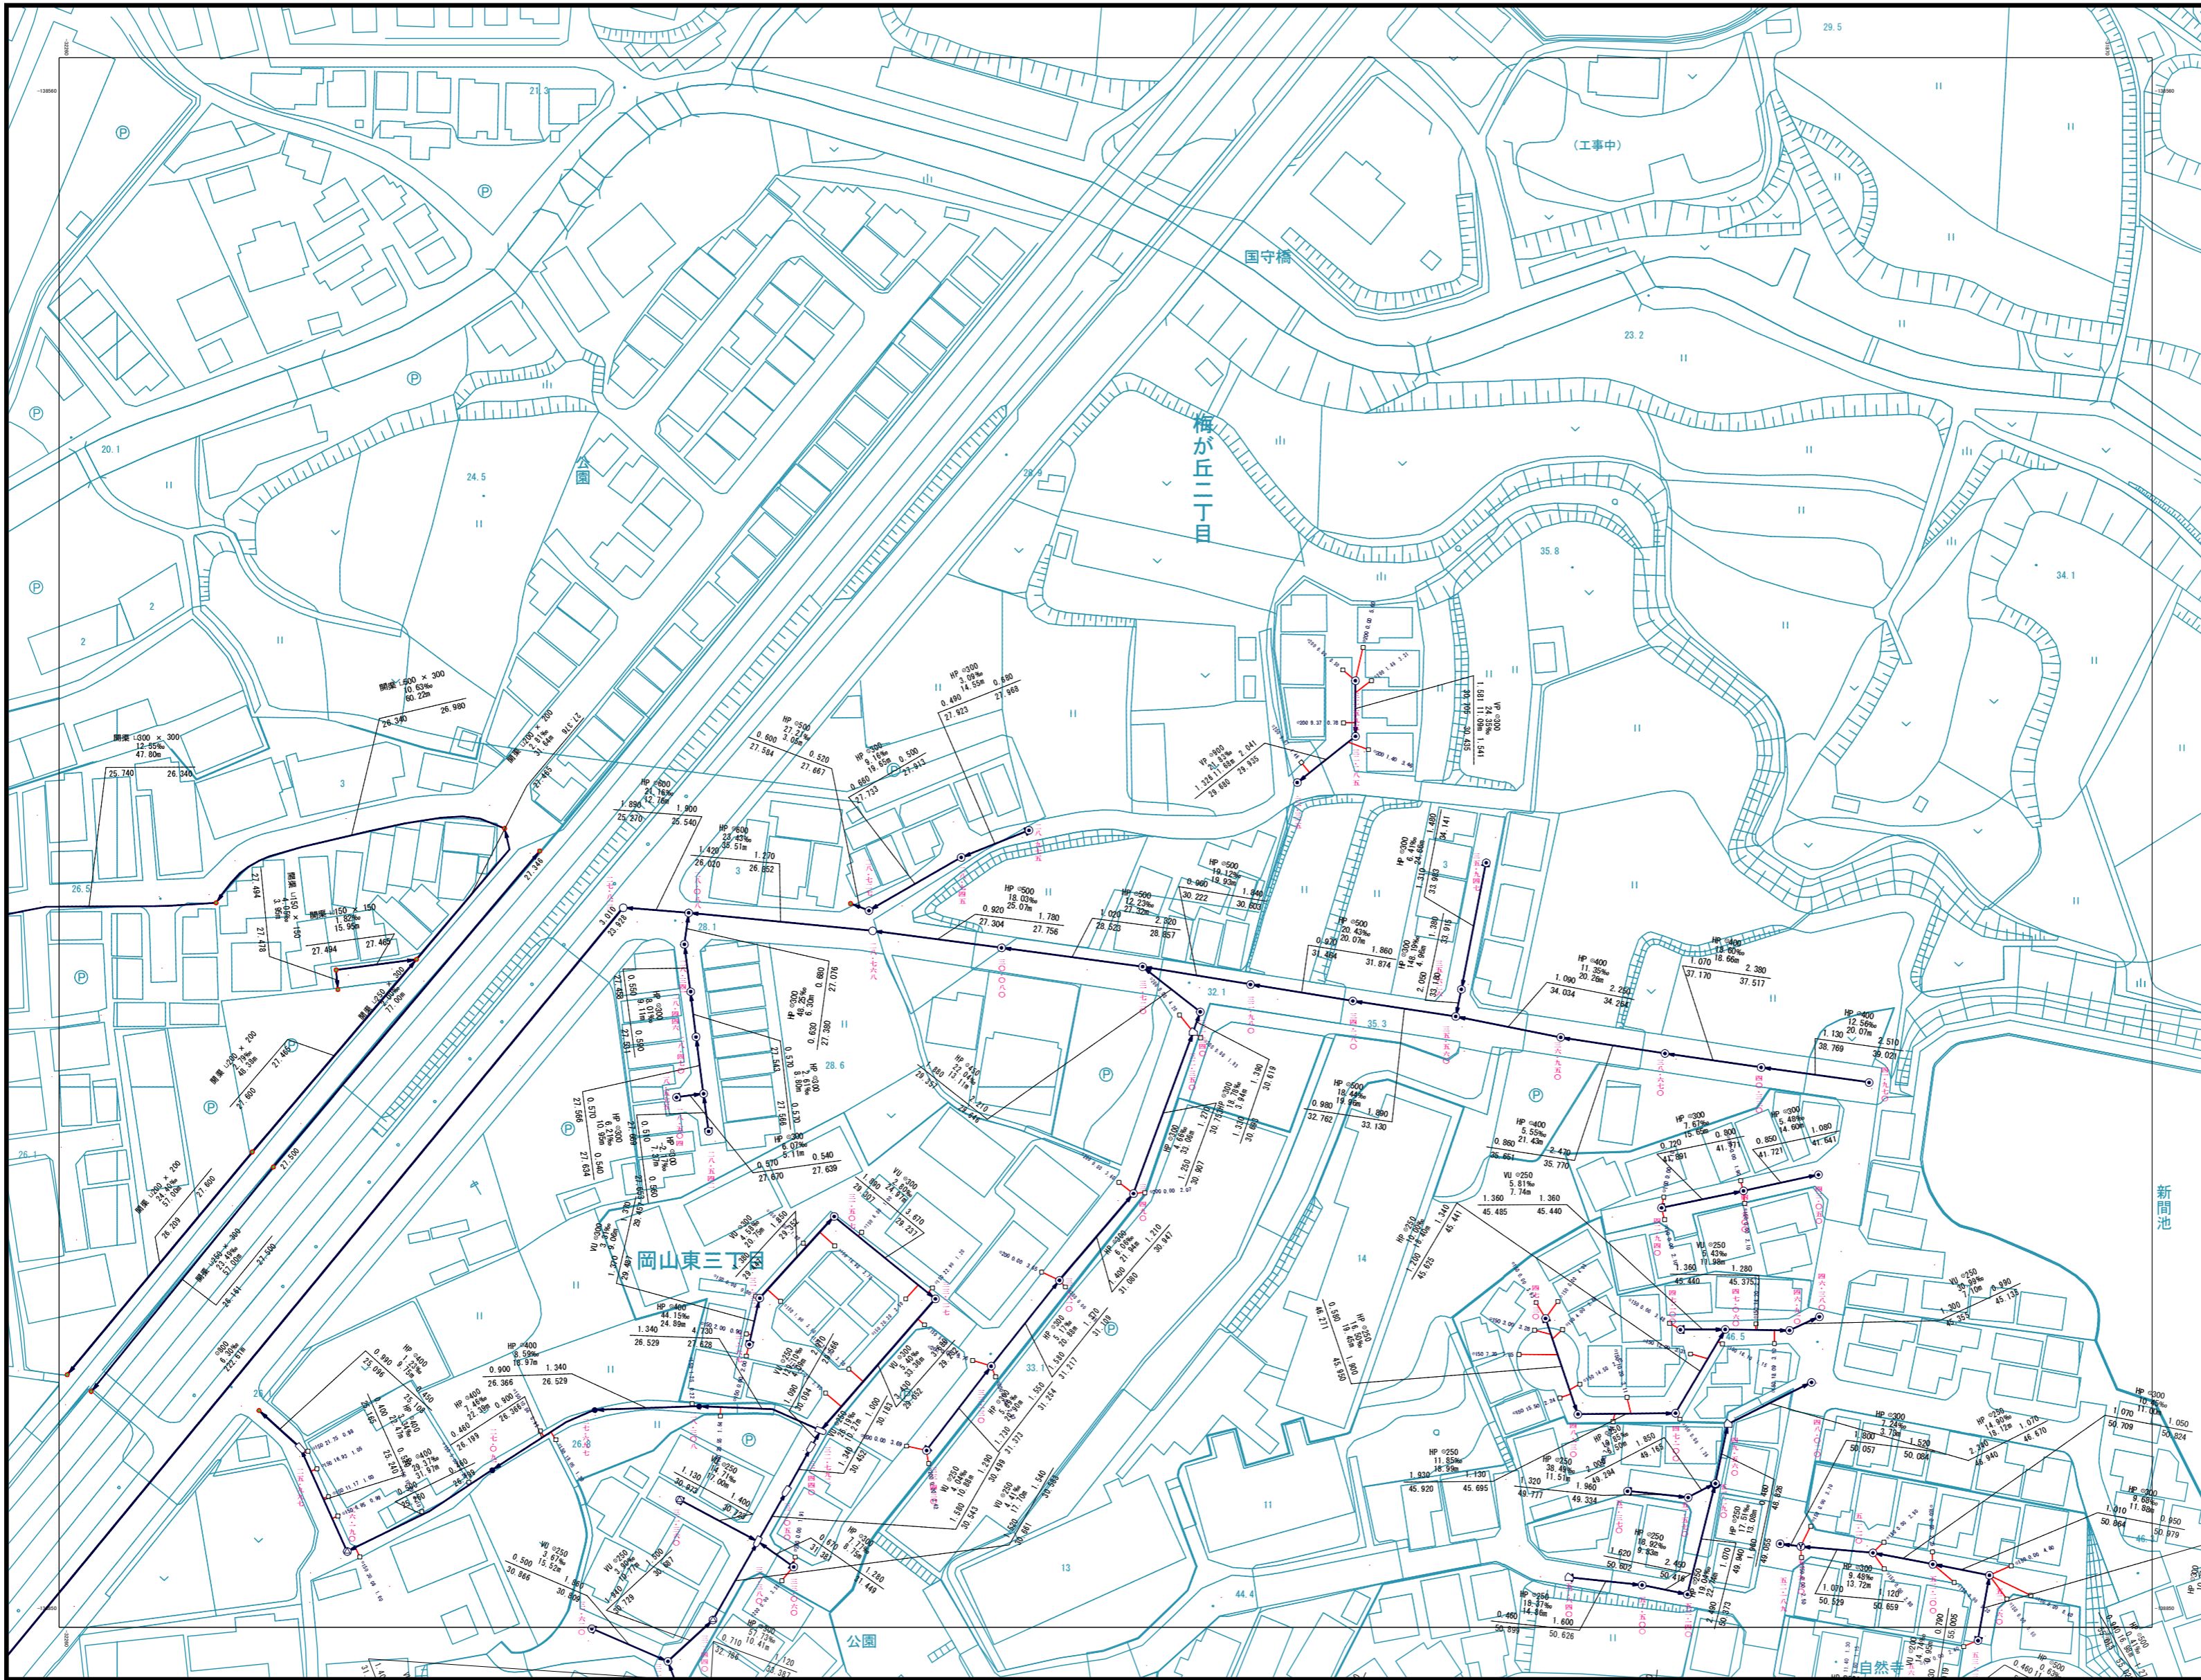


1-20	2-16	2-17
1-25	2-21	2-22

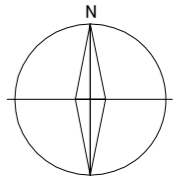

凡例

記号	種別
⊕	特0号マンホール(内径60cm)
⊙	0号マンホール(内径75cm)
⊘	1号マンホール(内径90cm)
⊚	2号マンホール(内径120cm)
⊛	3号マンホール(内径150cm)
⊜	4号マンホール(内径180cm)
⊝	6号マンホール(内径240x120cm)
□	6号マンホール(内径240x120cm)
▣	7号マンホール(内径300x120cm)
⊞	特1号マンホール(内径60x90cm)
⊠	特2号マンホール(内径120x120cm)
⊡	特3号マンホール(内径60x90cm)
⊣	特4号マンホール(内径180x120cm)
⊤	特5号マンホール(内径180x120cm)
⊥	矩形専用マンホール
⊦	特殊マンホール
⊧	内径1号マンホールB(内径60x90cm)
⊨	内径1号マンホールA(内径60x90cm)
●	塩ビ製大口マンホール(内径30cm)
┆	吐き口
▣	伏籠室
—	幹線
—	枝線
---	圧送管
⊞	合併槽(内径50cm)
⊝	合併槽(内径35cm)
⊚	汚水窠(内径50cm)
⊛	汚水窠(内径35cm)
⊜	汚水窠(内径20cm)
⊝	汚水窠(内径15cm)
□	雨水窠
○	1号窠
→ (red)	汚水
→ (blue)	雨水
→ (green)	合流

表示例

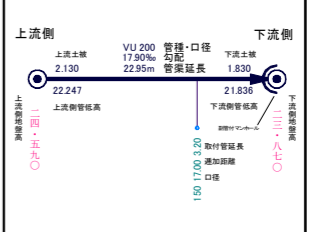

四條畷市

当該情報は、現地での詳細な測量に基づき作成したものでなく、下水道管等の概ねの位置を表示しているものではありません。したがって、本図面を利用される際は、下水道管の位置などを現地で調査・確認のうえご利用下さい。