


下水道施設平面図(雨水)


1-20	2-16	2-17
1-25	2-21	2-22
5-05	6-01	6-02

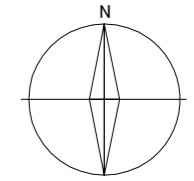


凡例

記号	種別
⊕	特0号マンホール (内径60cm)
⊙	0号マンホール (内径75cm)
⊖	1号マンホール (内径90cm)
○	2号マンホール (内径120cm)
⊗	3号マンホール (内径150cm)
⊘	4号マンホール (内径180cm)
⊚	5号マンホール (内径210cm)
⊛	6号マンホール (内径240cm)
⊜	7号マンホール (内径270cm)
⊝	特1号マンホール (内径120×120cm)
⊞	特2号マンホール (内径120×120cm)
⊟	特3号マンホール (内径160×120cm)
⊠	特4号マンホール (内径160×120cm)
⊡	矩形兼用マンホール
△	特異マンホール
◇	だ円1号マンホール (内径60×90cm)
◊	だ円1号マンホールA
●	塩ビ製小口径マンホール (内径30cm)
┆	吐き口
⊠	伏樋蓋
—	幹線
—	接続
- - -	圧送管
⊠	合併槽(内径50cm)
⊡	合併槽(内径35cm)
⊙	汚水槽(内径50cm)
⊖	汚水槽(内径35cm)
⊗	汚水槽(内径20cm)
⊘	汚水槽(内径15cm)
□	雨水槽
○	1号樹
→	汚水
→	雨水
→	合流

表示例

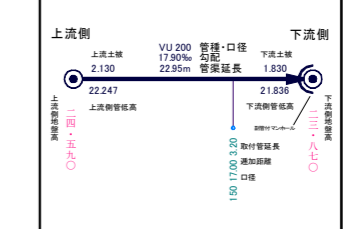

四條畷市

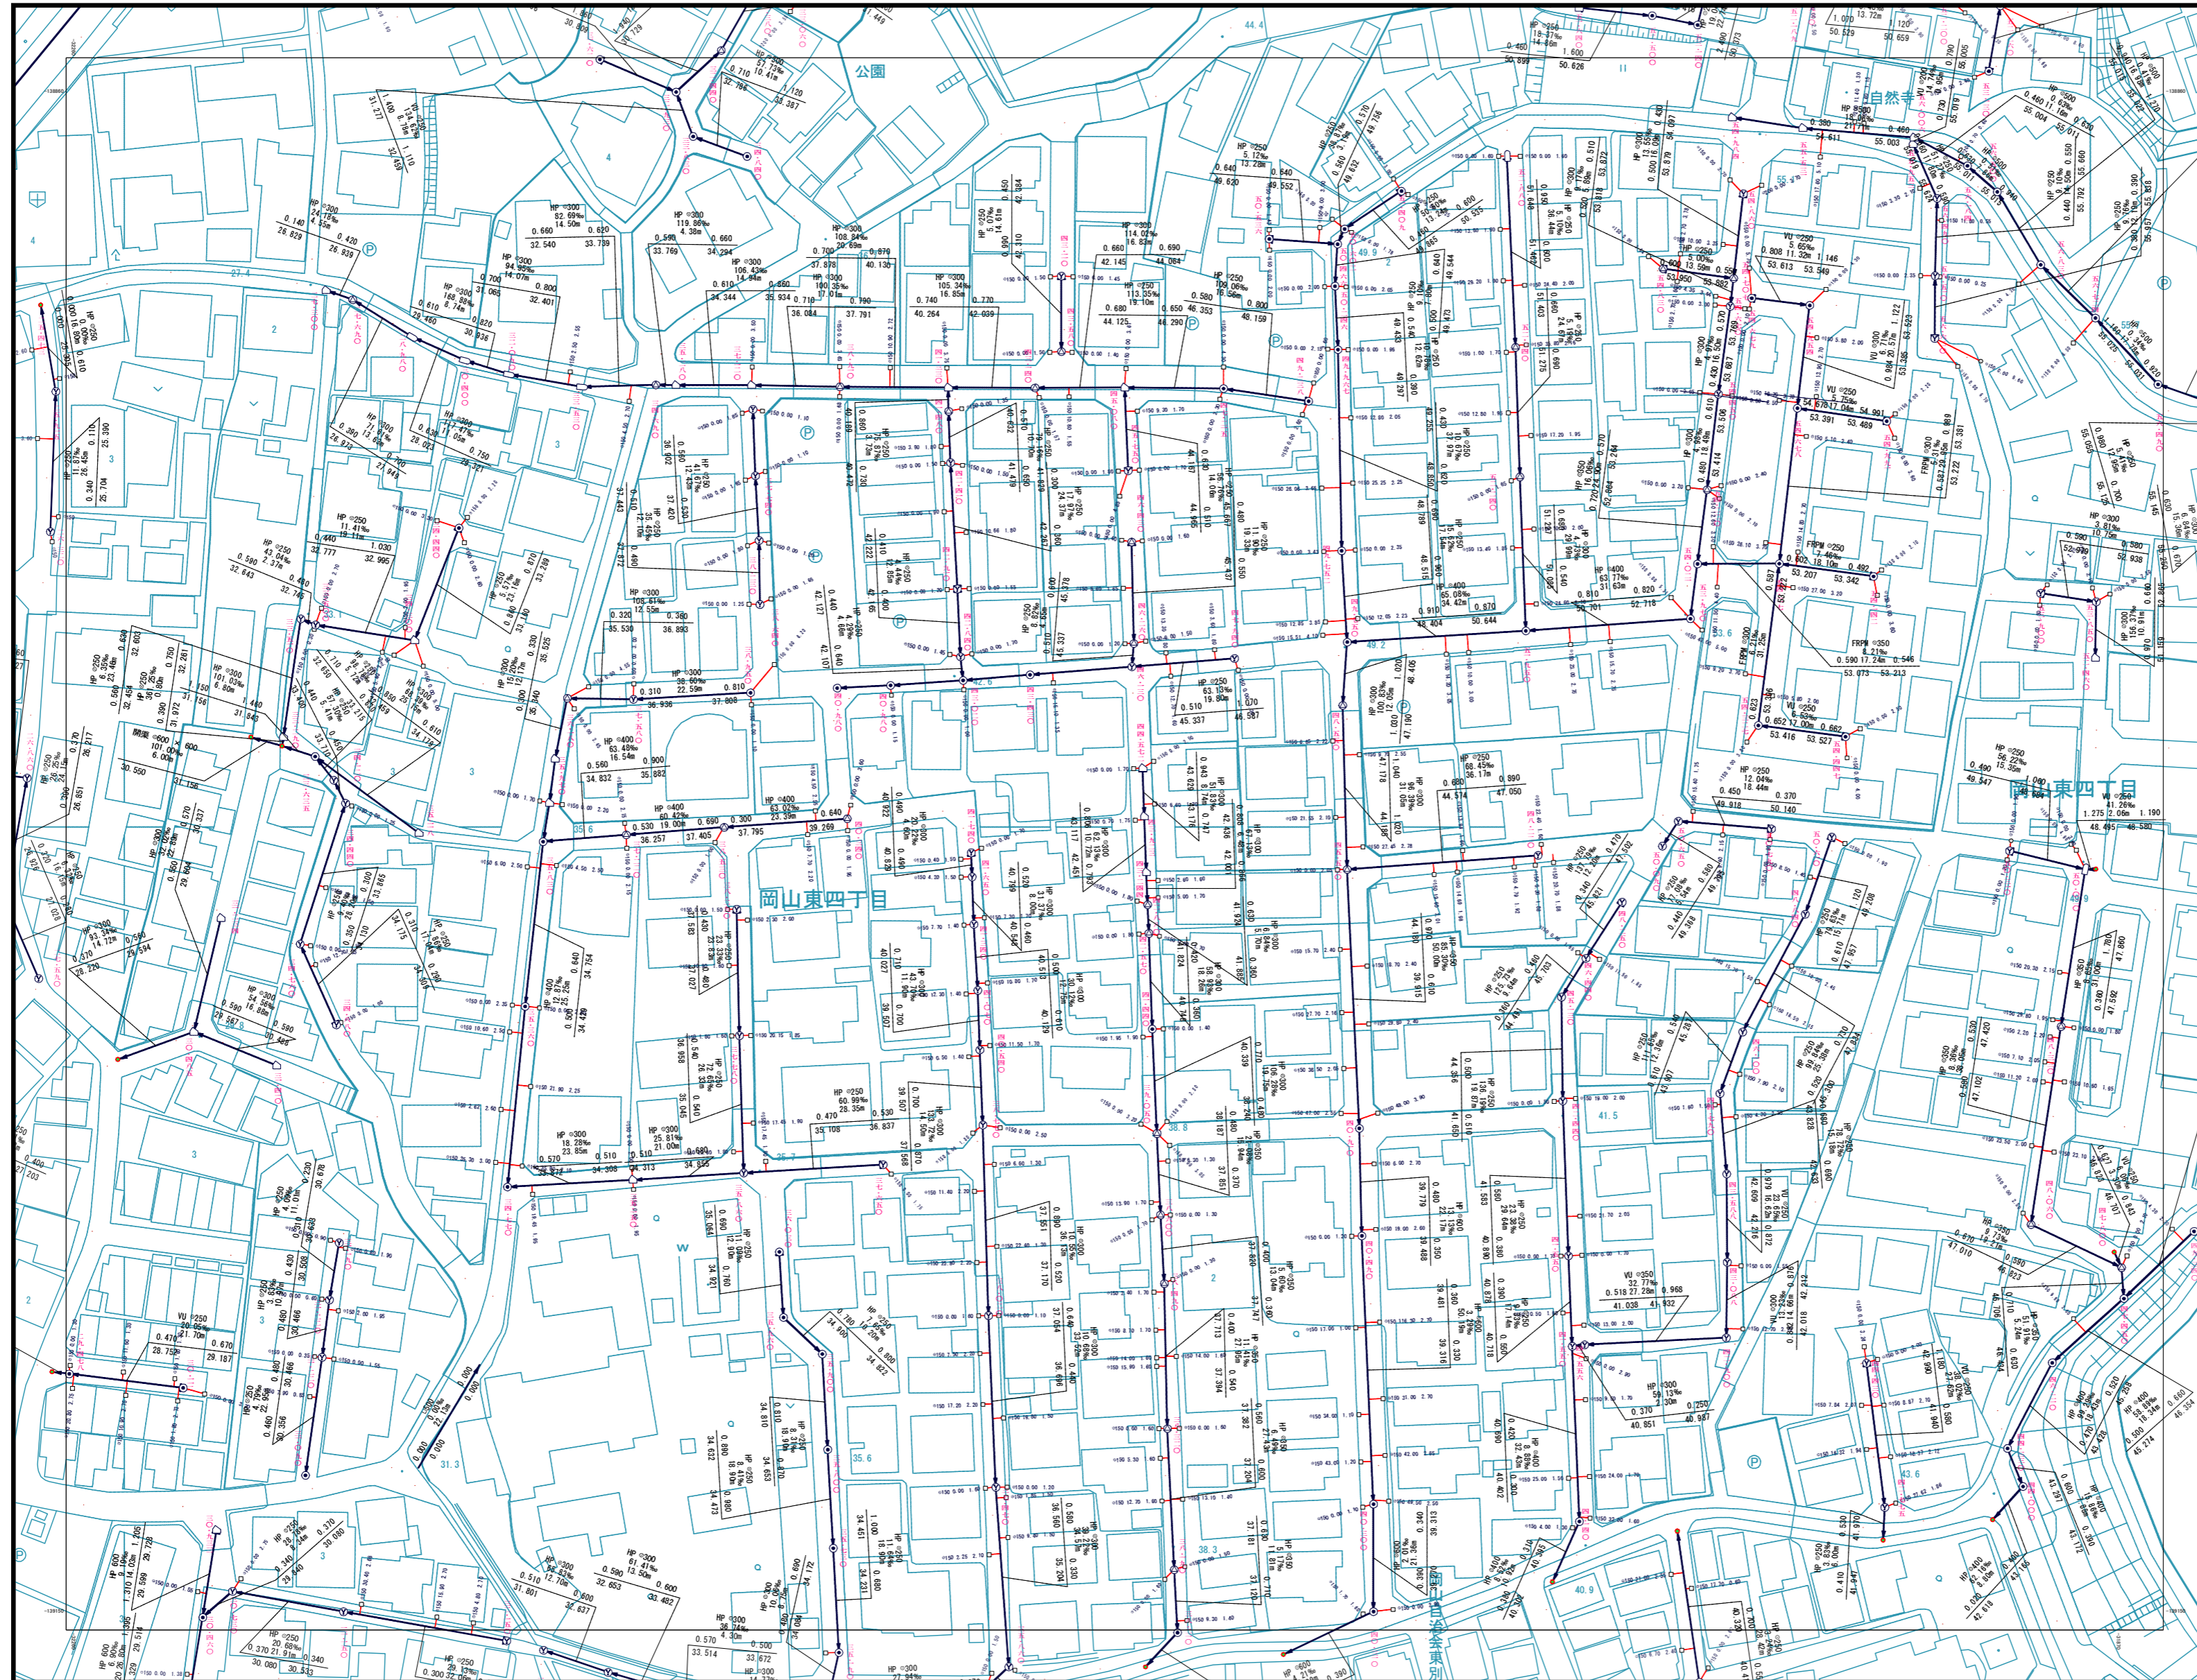

S = 1:1000

当該情報は、現地での詳細な測量に基づき作成したものではありません。下水道管等の概ねの位置を表示しているものであります。したがって、本図面を利用される際は、下水道管の位置などを現地で調査・確認のうえご利用下さい。