


# 下水道施設平面図(雨水)


1-23	1-24	1-25
5-03	5-04	5-05
5-08	5-09	5-10

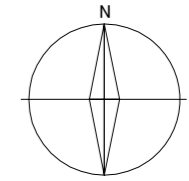


### 凡例

記号	種別
⊕	特0号マンホール (内径60円形)
⊙	0号マンホール (内径75mm円形)
⊖	1号マンホール (内径90cm円形)
○	2号マンホール (内径120cm円形)
⊗	3号マンホール (内径150cm円形)
⊘	4号マンホール (内径180cm円形)
⊚	5号マンホール (内径210cm円形)
⊛	6号マンホール (内径240×120cm角形)
⊜	7号マンホール (内径300×120cm角形)
⊝	特1号マンホール (内径60×90cm角形)
⊞	特2号マンホール (内径120×120cm角形)
⊠	特3号マンホール (内径150×120cm角形)
⊡	特4号マンホール (内径180×120cm角形)
⊣	矩形兼用マンホール
△	特殊マンホール
◇	だ円1号マンホールB (内径40×90cm円形)
◊	だ円1号マンホールA (内径60×90cm円形)
●	塩ビ製小径マンホール (内径30cm円形)
┆	吐き口
⊠	伏樋室
—	幹線
—	枝線
---	伝送管
⊠	合併槽(内径50cm円形)
⊡	合併槽(内径35cm円形)
⊙	汚水窠(内径50cm円形)
⊖	汚水窠(内径35cm円形)
⊗	汚水窠(内径20cm円形)
⊘	汚水窠(内径15cm円形)
□	雨水窠
○	1号窠
→	汚水
→	雨水
→	合流

### 表示例

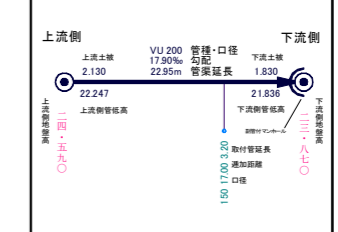

四條畷市

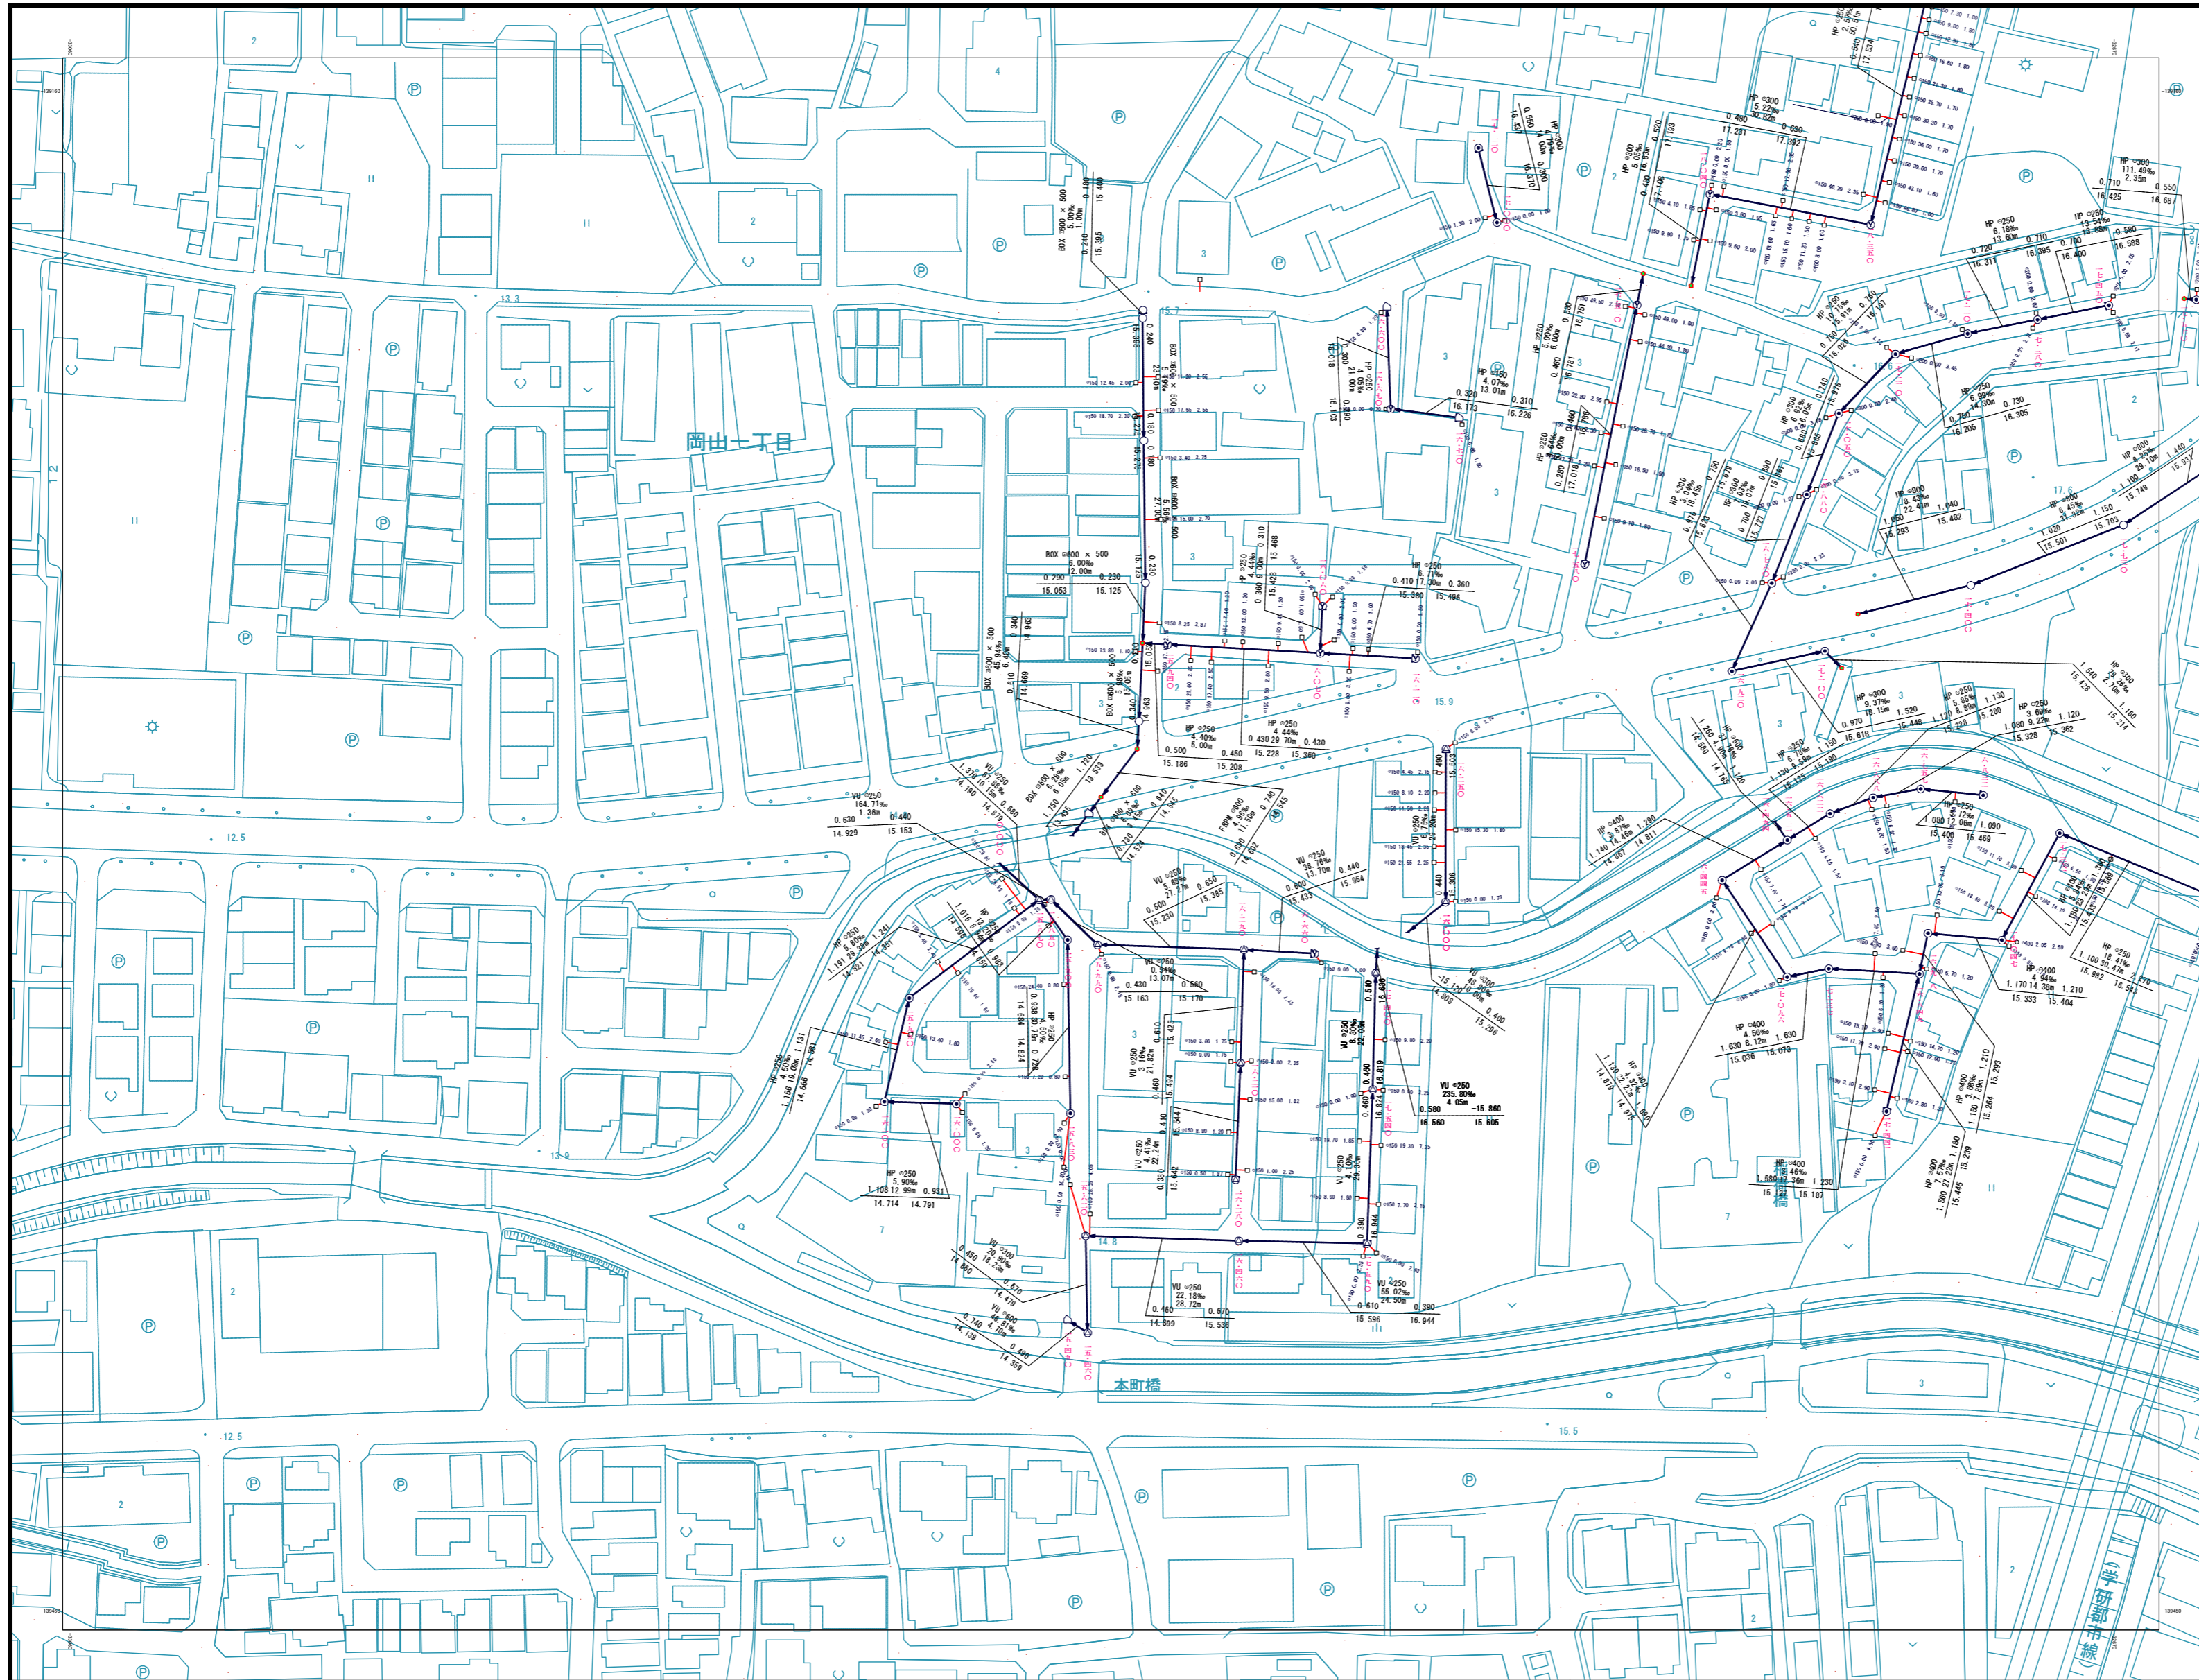

S = 1:1000

当該情報は、現地での詳細な測量に基づき作成したものではありません。下水道管等の概ねの位置を表示しているものであります。したがって、本図面を利用される際は、下水道管の位置などを現地で調査・確認のうえご利用下さい。