



下水道施設平面図(雨水)

5-05	6-01	6-02
5-10	6-06	6-07
5-15	6-11	6-12

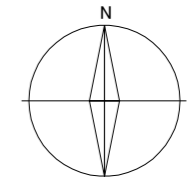


凡例

記号	種別
⊕	特0号マンホール (内径60cm)
⊙	0号マンホール (内径150cm)
⊖	1号マンホール (内径90cm)
○	2号マンホール (内径120cm)
⊗	3号マンホール (内径150cm)
⊘	4号マンホール (内径180cm)
⊚	5号マンホール (内径210×120cm)
⊛	6号マンホール (内径240×120cm)
⊜	7号マンホール (内径300×120cm)
⊝	特1号マンホール (内径60×90cm)
⊞	特2号マンホール (内径120×120cm)
⊟	特3号マンホール (内径180×120cm)
⊠	特4号マンホール (内径180×120cm)
⊡	矩形専用マンホール
⊢	特殊マンホール
⊣	特1号マンホールB (内径60×90cm)
⊤	特1号マンホールA (内径60×90cm)
⊥	埋込型小口径マンホール (内径30cm)
—	社口
—	快踏蓋
—	幹線
—	枝線
---	圧送管
⊞	合併棟(内径50cm)
⊟	合併棟(内径35cm)
⊠	汚水棟(内径50cm)
⊡	汚水棟(内径35cm)
⊢	汚水棟(内径20cm)
⊣	汚水棟(内径15cm)
⊤	雨水棟
⊥	1号棟
→	汚水
→	雨水
→	合流

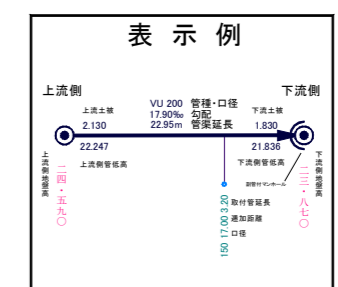

四條畷市

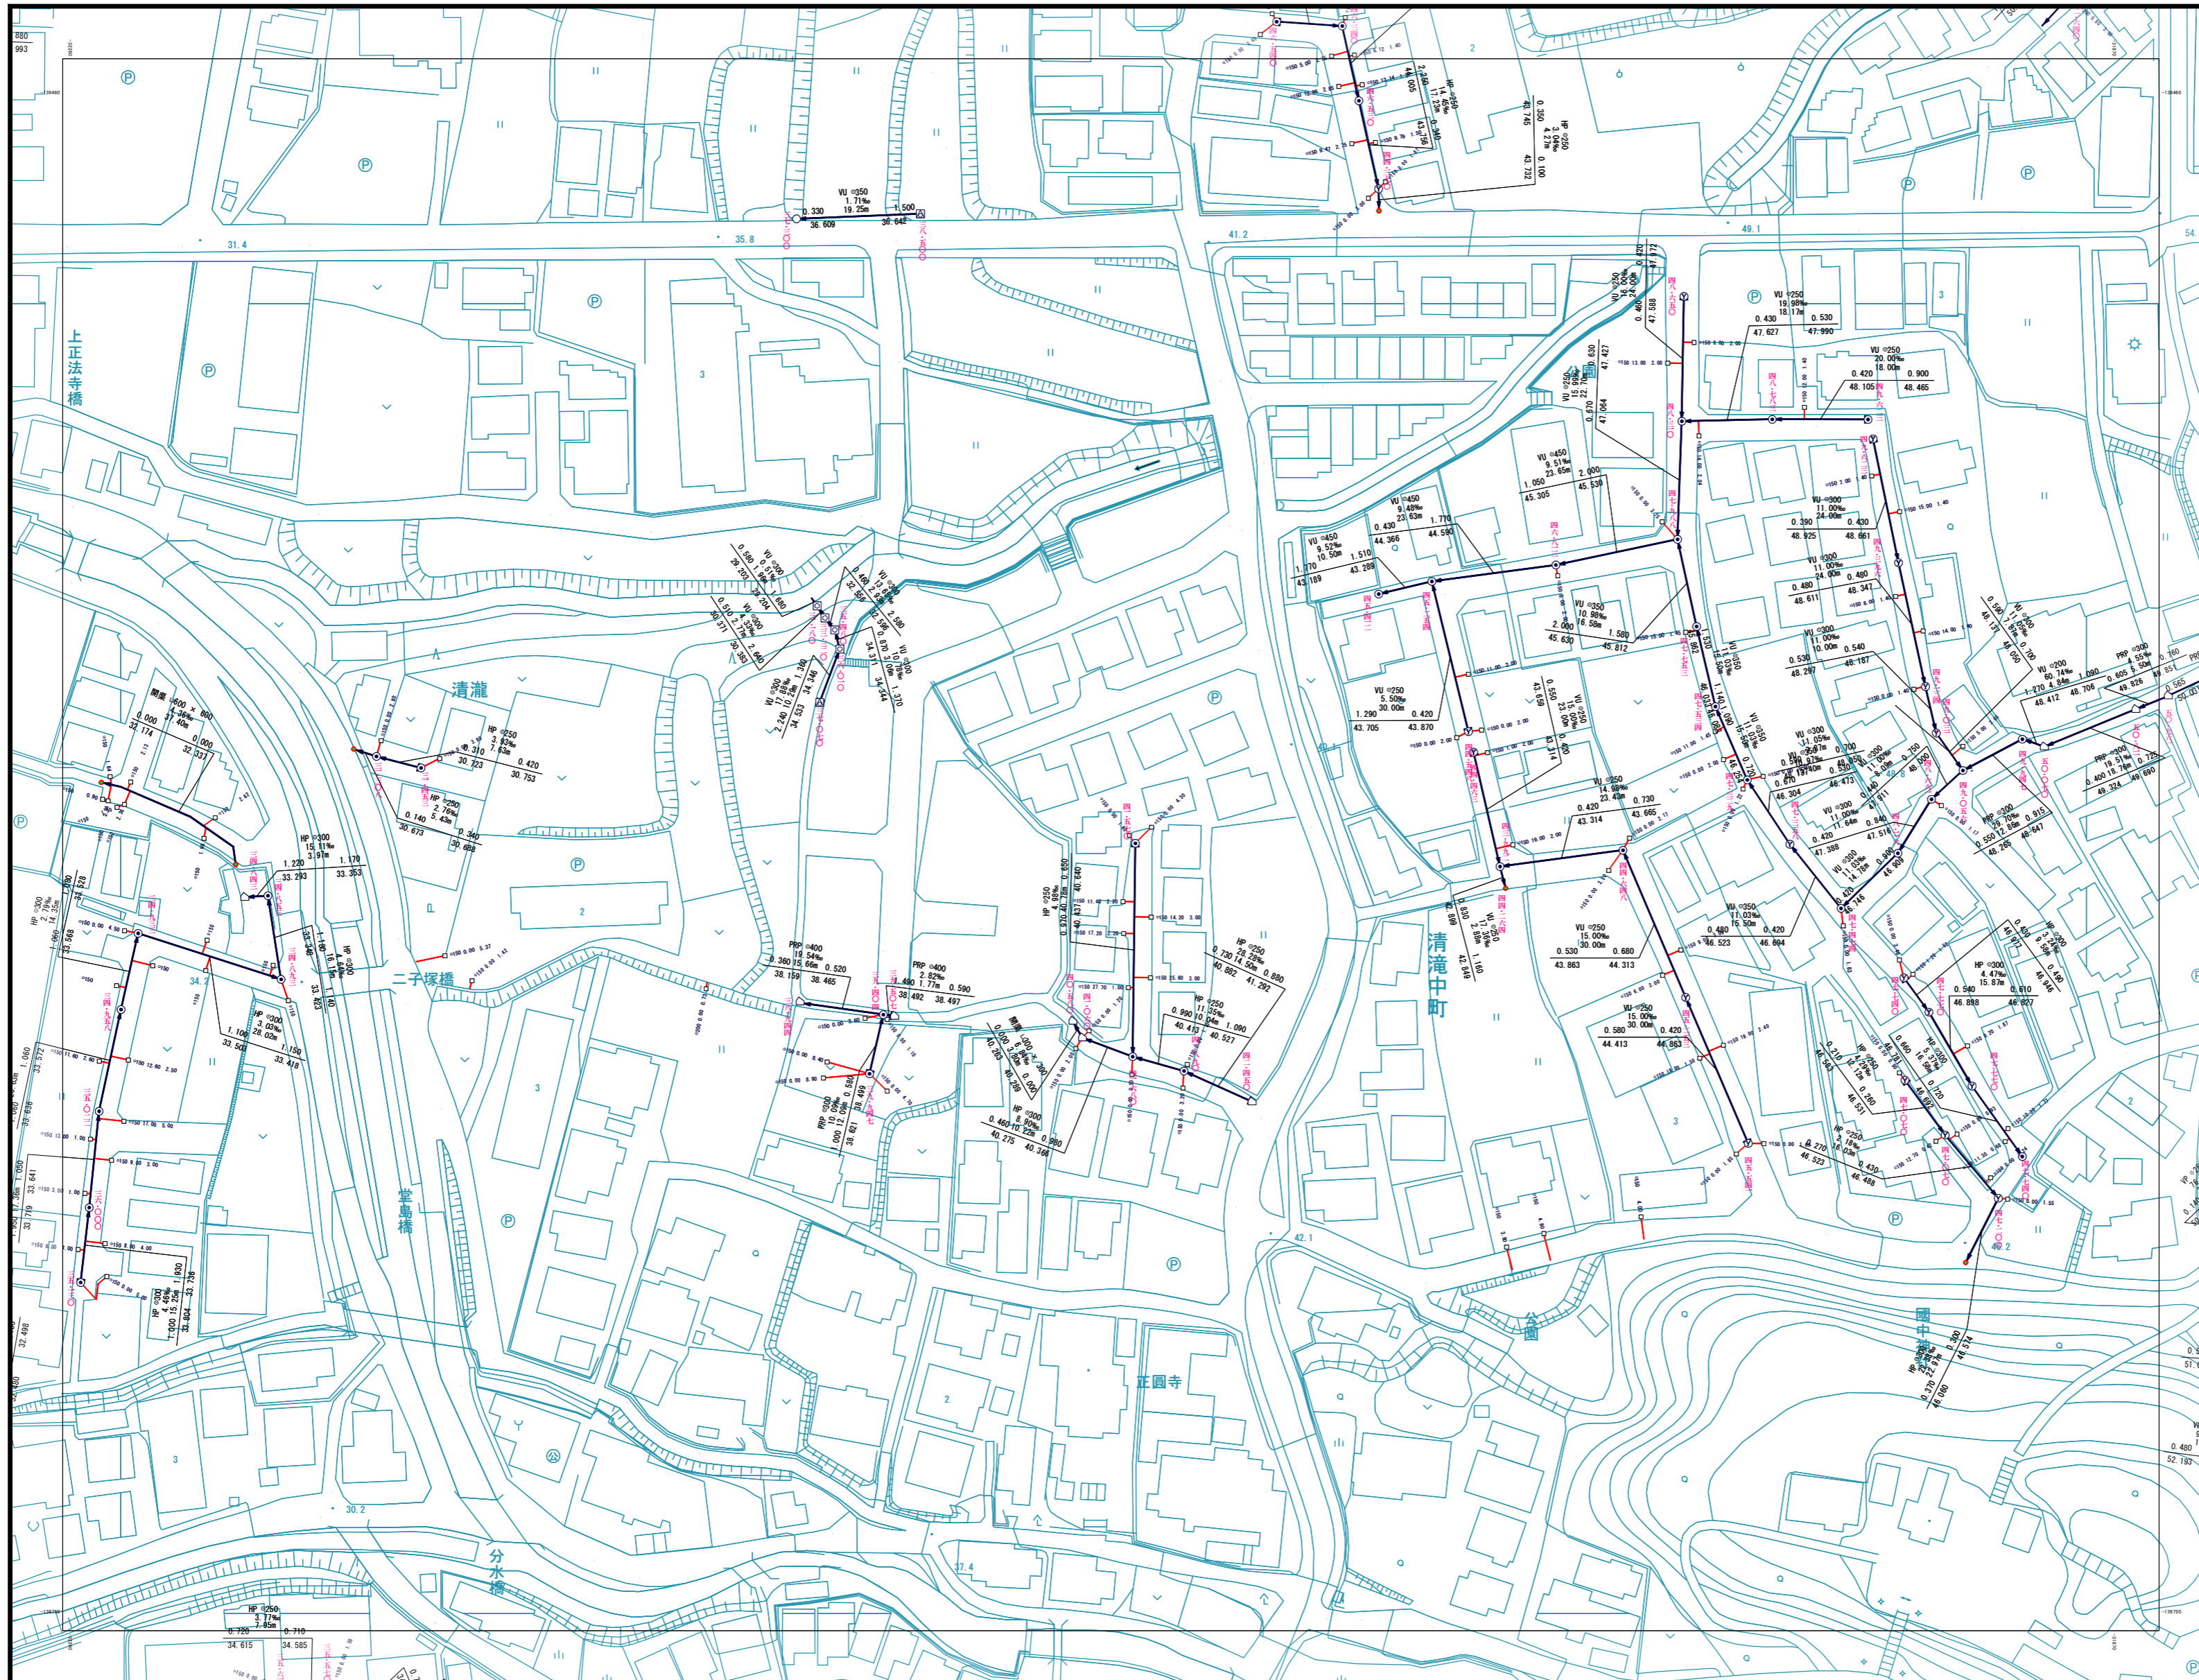

当該情報は、現地での詳細な測量に基づき作成したものではありません。
 下水道管等の概ねの位置を表示しているものではありません。
 したがって、本図面を利用される際は、下水道管の位置などを
 現地で調査・確認のうえご利用下さい。