



下水道施設平面図(雨水)

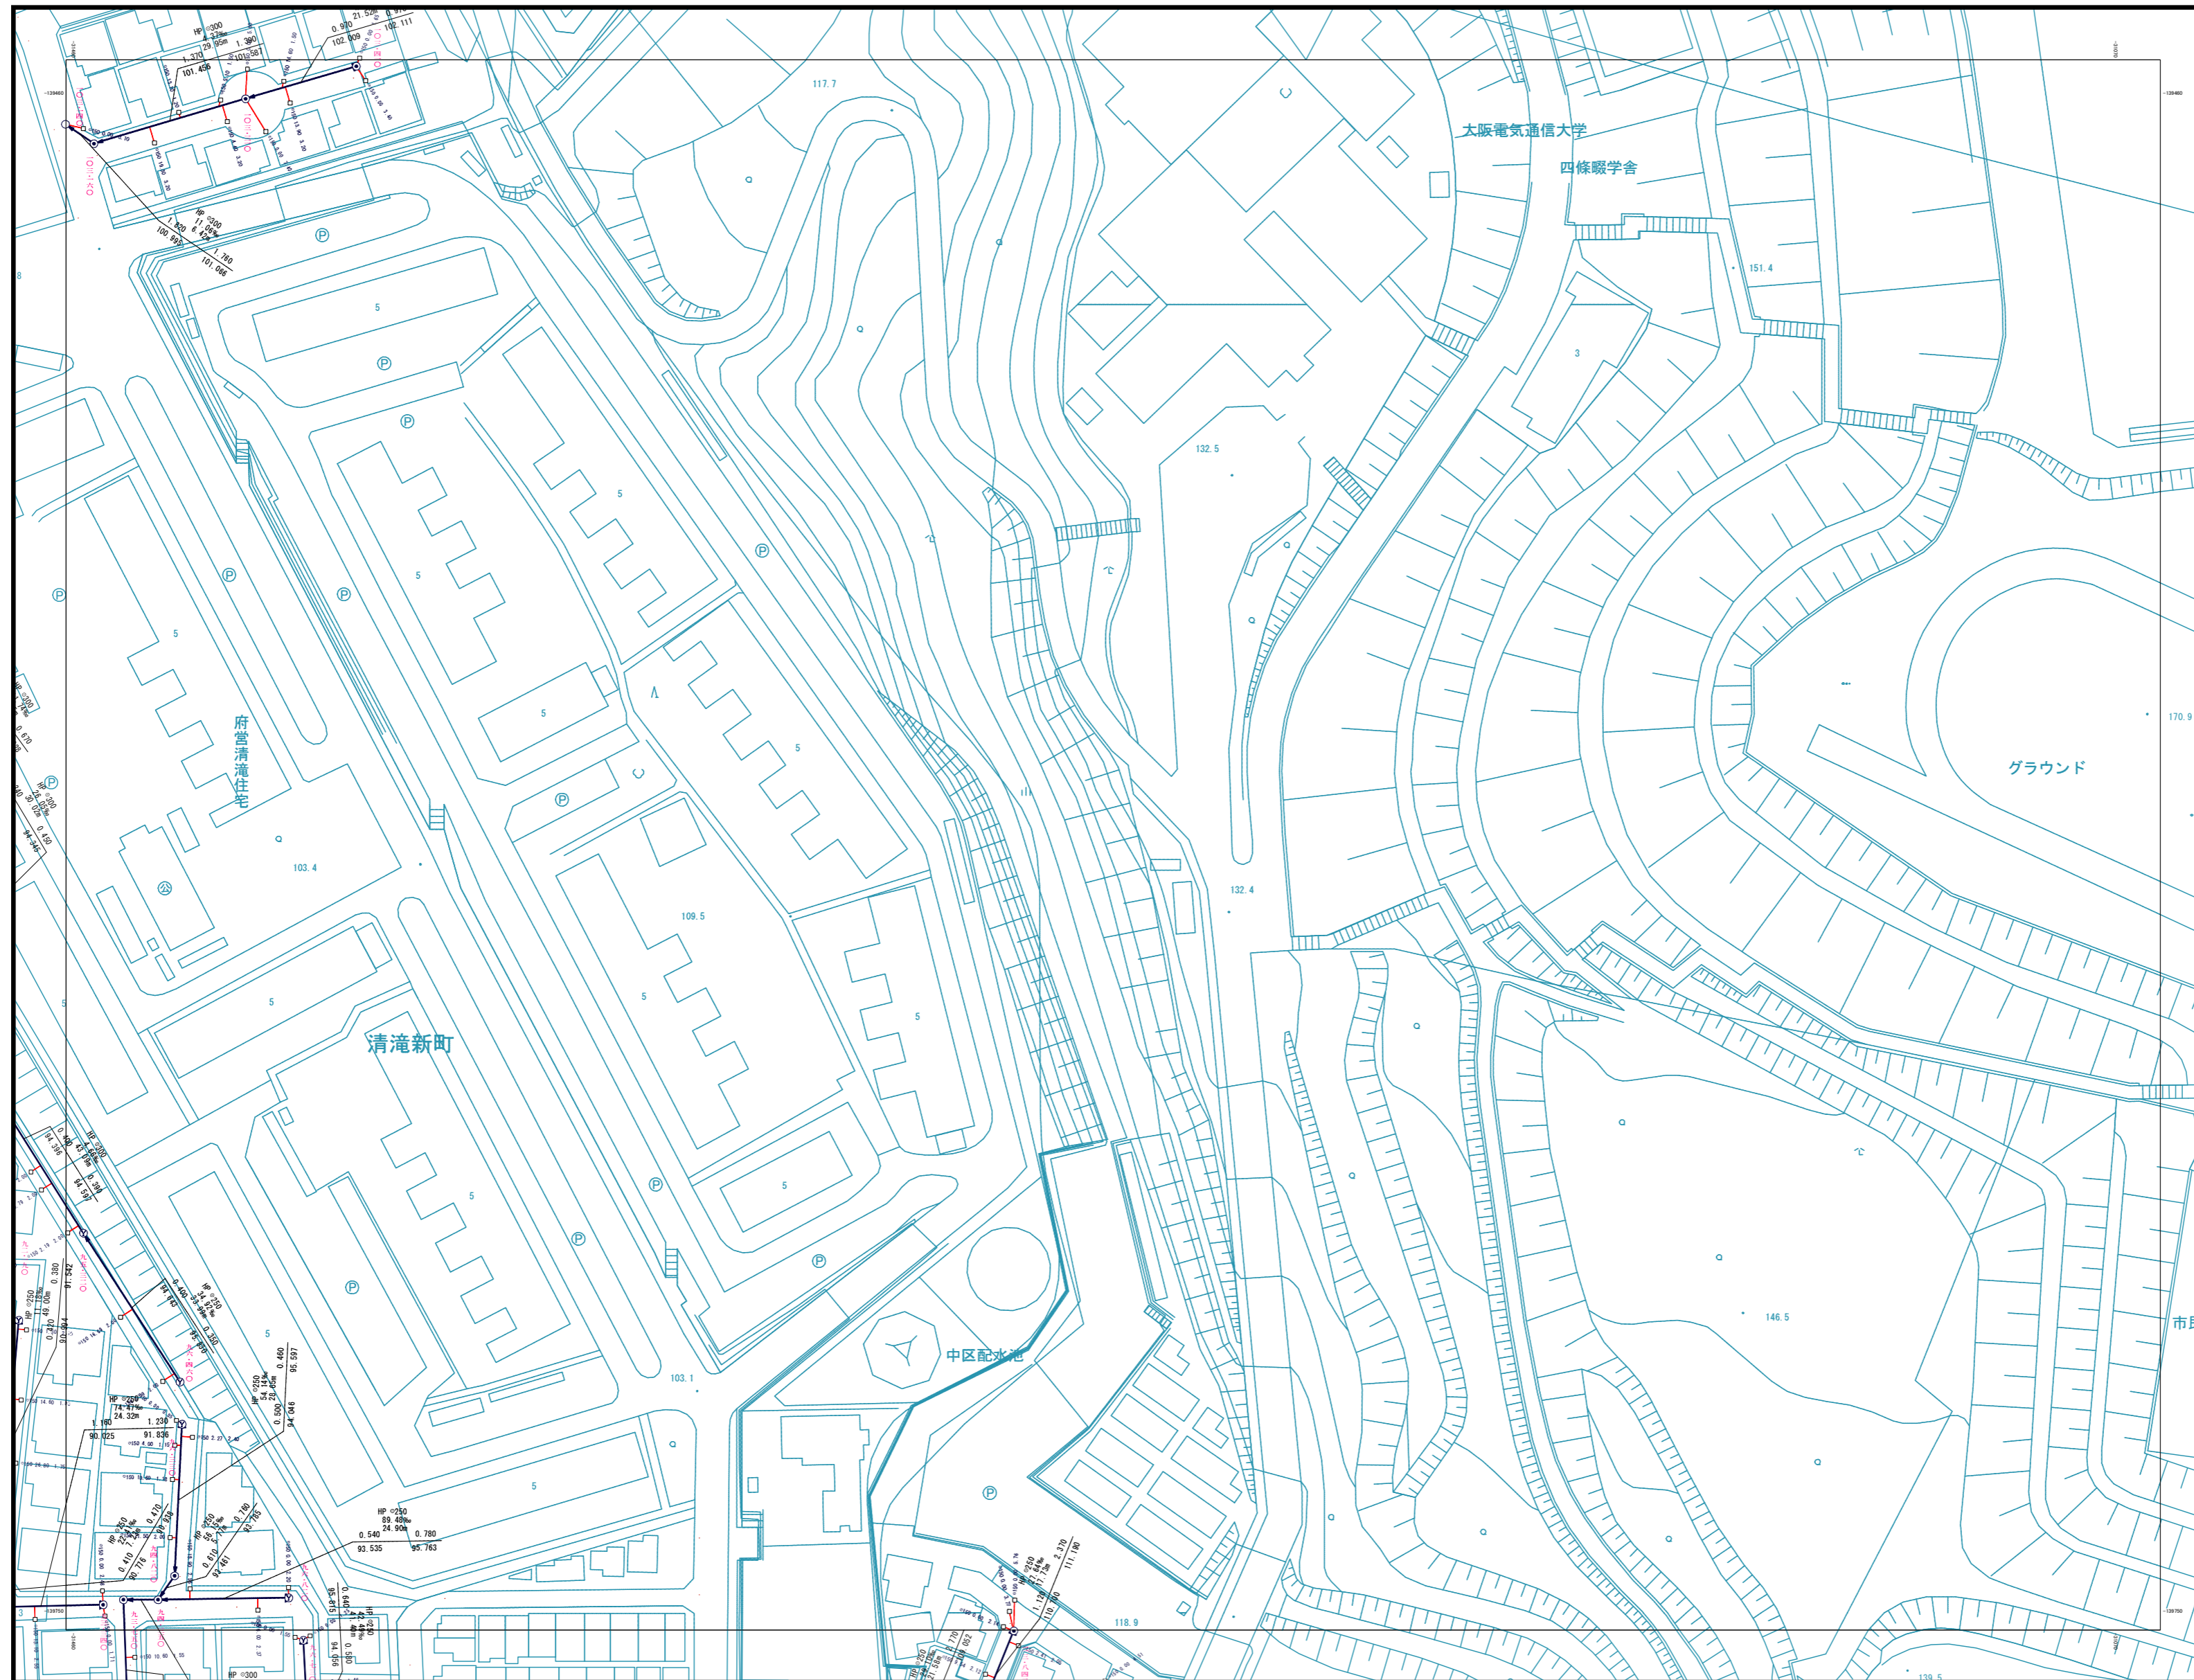


6-02	6-03	6-04
6-07	6-08	6-09
6-12	6-13	6-14

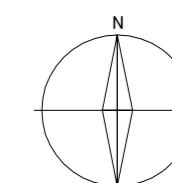

凡例

記号	種別
⊕	特0号マンホール (内径60円形)
⊙	0号マンホール (内径75cm円形)
⊛	1号マンホール (内径90cm円形)
⊜	2号マンホール (内径120cm円形)
⊝	3号マンホール (内径150cm円形)
⊞	4号マンホール (内径180cm円形)
⊠	5号マンホール (内径210 × 120cm角形)
⊡	6号マンホール (内径240 × 120cm角形)
⊣	7号マンホール (内径300 × 120cm角形)
⊥	特1号マンホール (内径60 × 90cm角形)
⊦	特2号マンホール (内径120 × 120cm角形)
⊧	特3号マンホール (内径180 × 120cm角形)
⊨	特4号マンホール (内径180 × 120cm角形)
⊩	矩形兼用マンホール
△	特殊マンホール
○	だ円1号マンホールB (内径60 × 90cmだ円形)
◻	だ円1号マンホールA
●	塩ビ製小口径マンホール (内径300mm円形)
┆	吐き口
⊠	伏線室
—	幹線
—	枝線
- - -	伝送管
⊠	合併槽(内径50cm円形)
⊡	合併槽(内径35cm円形)
⊙	汚水窠(内径50cm円形)
⊛	汚水窠(内径35cm円形)
⊜	汚水窠(内径20cm円形)
⊝	汚水窠(内径15cm円形)
□	雨水窠
○	1号窠
→	汚水
→	雨水
→	合流

表示例

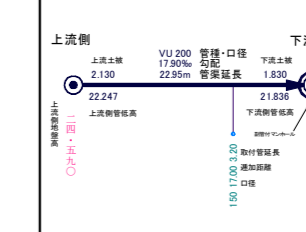

四條畷市

S = 1:1000

当該情報は、現地での詳細な測量に基づき作成したものではありません。
 下水道管等の概ねの位置を表示しているものであります。
 したがって、本図面を利用される際は、下水道管の位置などを
 現地で調査・確認のうえご利用下さい。