



下水道施設平面図(雨水)

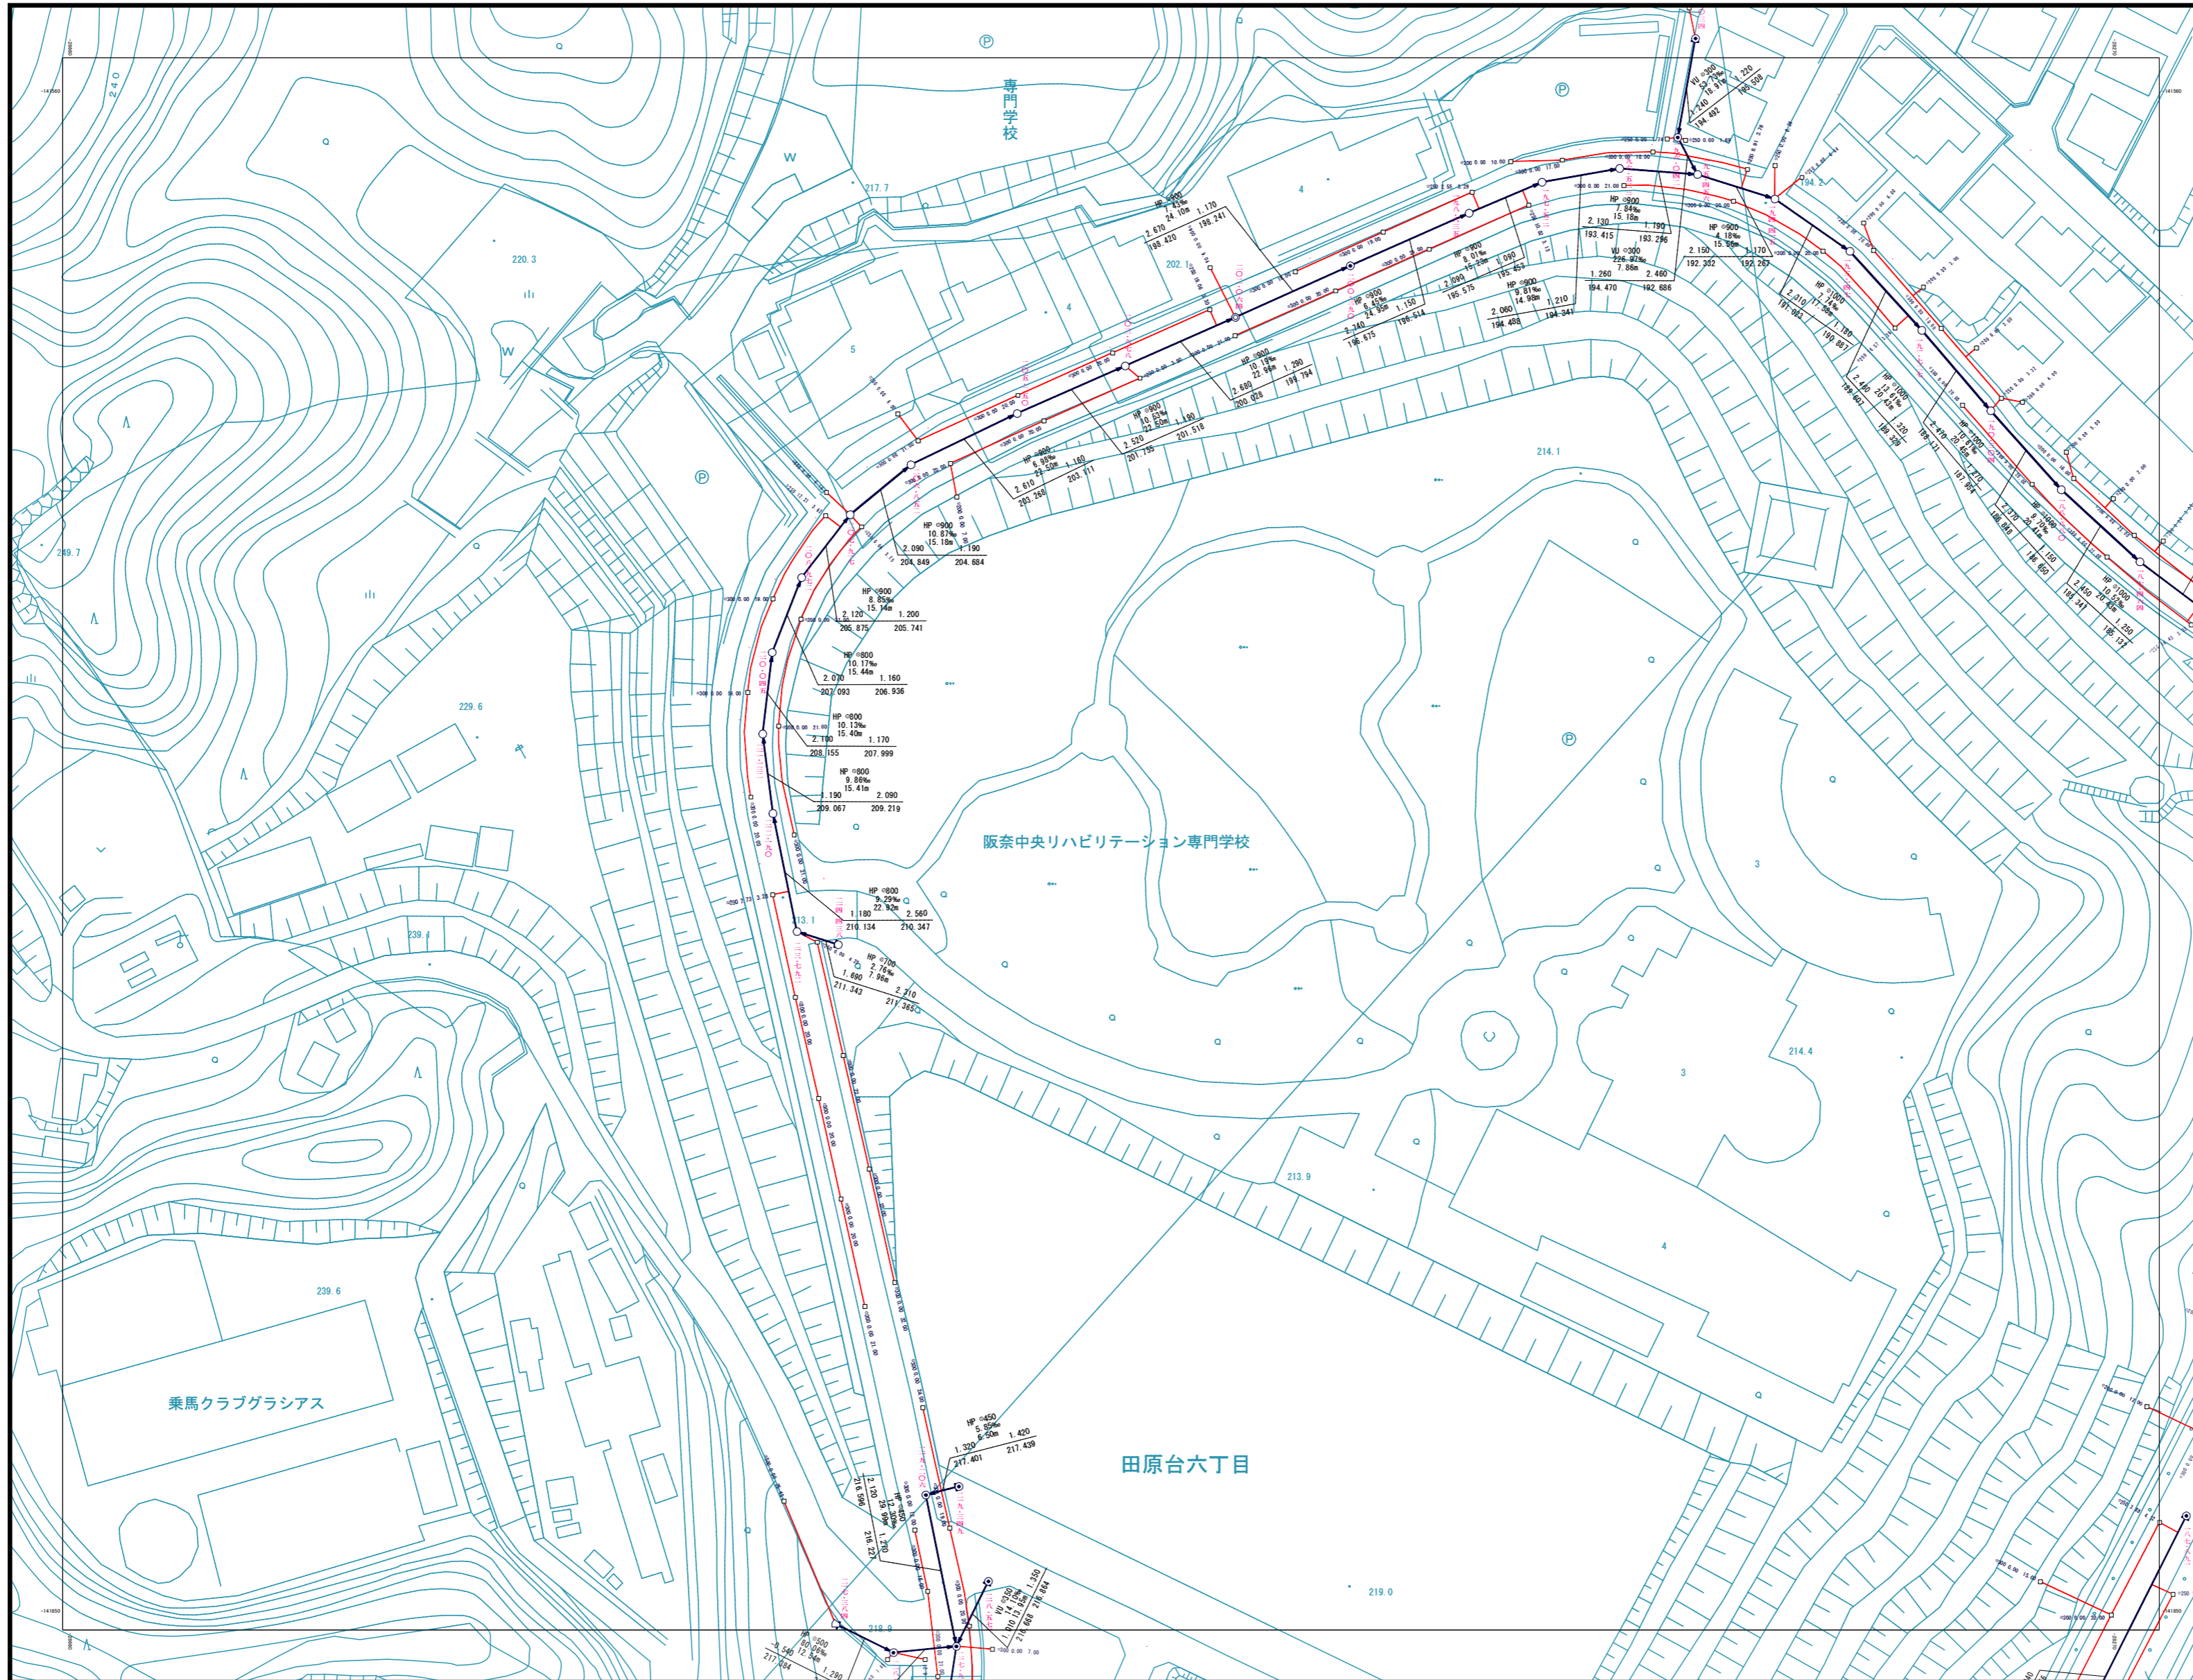


10-14	10-15	11-11
10-19	10-20	11-16
10-24	10-25	11-21

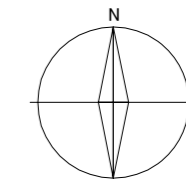

凡例

記号	種別
⊕	特0号マンホール (内径60cm)
⊙	0号マンホール (内径75cm)
⊘	1号マンホール (内径90cm)
⊚	2号マンホール (内径120cm)
⊛	3号マンホール (内径150cm)
⊜	4号マンホール (内径180cm)
⊝	5号マンホール (内径210cm)
⊞	6号マンホール (内径240cm)
⊠	7号マンホール (内径300cm)
⊡	特1号マンホール (内径120cm)
⊣	特2号マンホール (内径150cm)
⊥	特3号マンホール (内径180cm)
⊦	特4号マンホール (内径210cm)
⊧	特5号マンホール (内径240cm)
⊨	特6号マンホール (内径270cm)
⊩	特7号マンホール (内径300cm)
⊪	矩形マンホール
⊫	特殊マンホール
⊬	だ円1号マンホールB (内径60cm)
⊭	だ円1号マンホールA (内径90cm)
●	掘削小口マンホール (内径30cm)
┆	吐き口
⊠	伏箱
—	幹線
—	枝線
---	圧送管
⊠	合併井 (内径50cm)
⊡	合併井 (内径35cm)
⊙	汚水窠 (内径50cm)
⊘	汚水窠 (内径35cm)
⊚	汚水窠 (内径20cm)
⊛	汚水窠 (内径15cm)
□	雨水窠
○	1号窠
→	汚水
→	雨水
→	合流

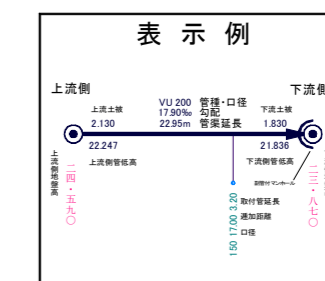

四條畷市

S = 1:1000

当該情報は、現地での詳細な測量に基づき作成したものではありません。下水道管等の概ねの位置を表示しているものであります。したがって、本図面を利用される際は、下水道管の位置などを現地で調査・確認のうえご利用下さい。