



下水道施設平面図(雨水)

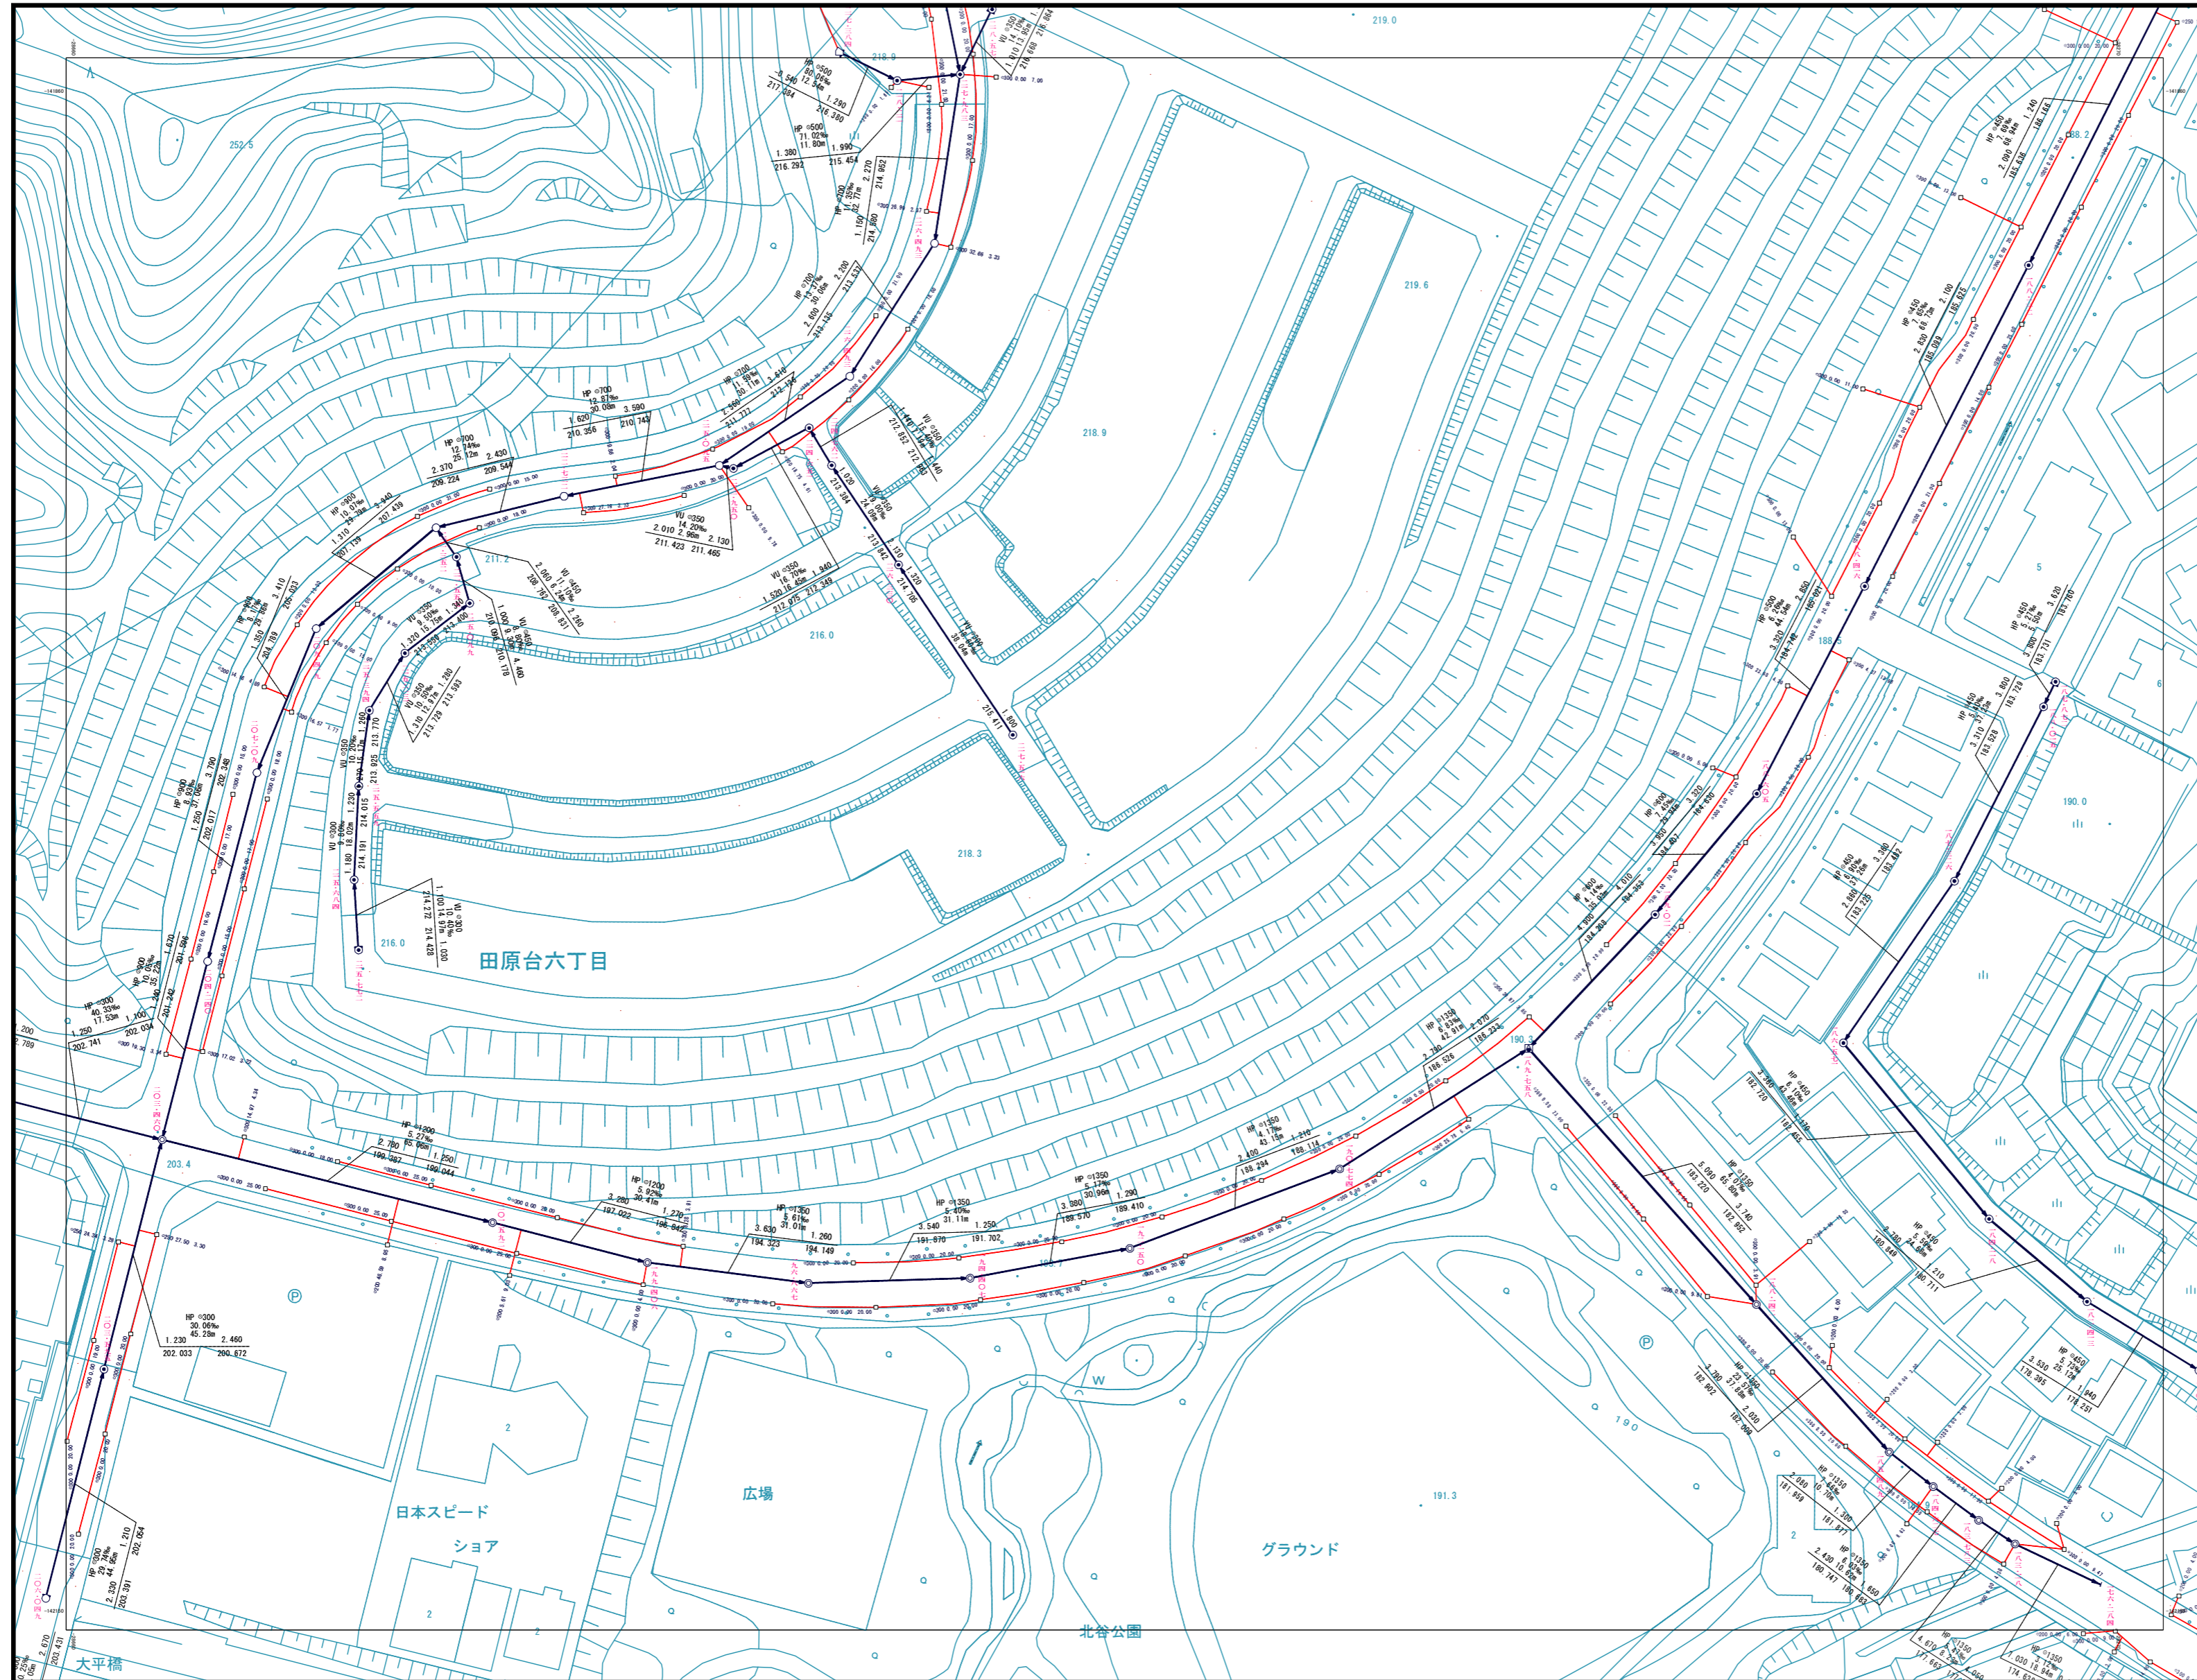


10-19	10-20	11-16
10-24	10-25	11-21
13-04	13-05	14-01

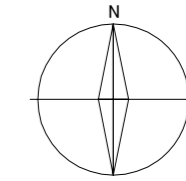

凡例

記号	種別
⊕	特0号マンホール (内径60cm)
⊙	0号マンホール (内径75cm)
⊘	1号マンホール (内径90cm)
⊚	2号マンホール (内径120cm)
⊛	3号マンホール (内径150cm)
⊜	4号マンホール (内径180cm)
⊝	5号マンホール (内径210cm)
⊞	6号マンホール (内径240cm)
⊠	7号マンホール (内径300cm)
⊡	特1号マンホール (内径120cm)
⊣	特2号マンホール (内径150cm)
⊥	特3号マンホール (内径180cm)
⊦	特4号マンホール (内径210cm)
⊧	特5号マンホール (内径240cm)
⊩	矩形兼用マンホール
△	特殊マンホール
○	だ円1号マンホールB (内径60×90cm)
◻	だ円1号マンホールA (内径60×90cm)
●	塩ビ製小口種マンホール (内径30cm)
┆	吐き口
⊞	伏線室
—	幹線
—	枝線
---	圧送管
⊞	合併槽(内径50cm)
⊞	合併槽(内径35cm)
⊞	汚水槽(内径50cm)
⊞	汚水槽(内径35cm)
⊞	汚水槽(内径20cm)
⊞	汚水槽(内径15cm)
□	雨水槽
○	1号槽
→	汚水
→	雨水
→	合流

表示例

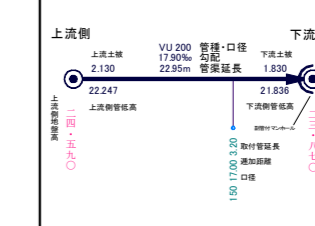

四條畷市

当該情報は、現地での詳細な測量に基づき作成したものではありません。下水道管等の概ねの位置を表示しているものです。したがって、本図面を利用される際は、下水道管の位置などを現地で調査・確認のうえご利用下さい。