



# 下水道施設平面図(雨水)

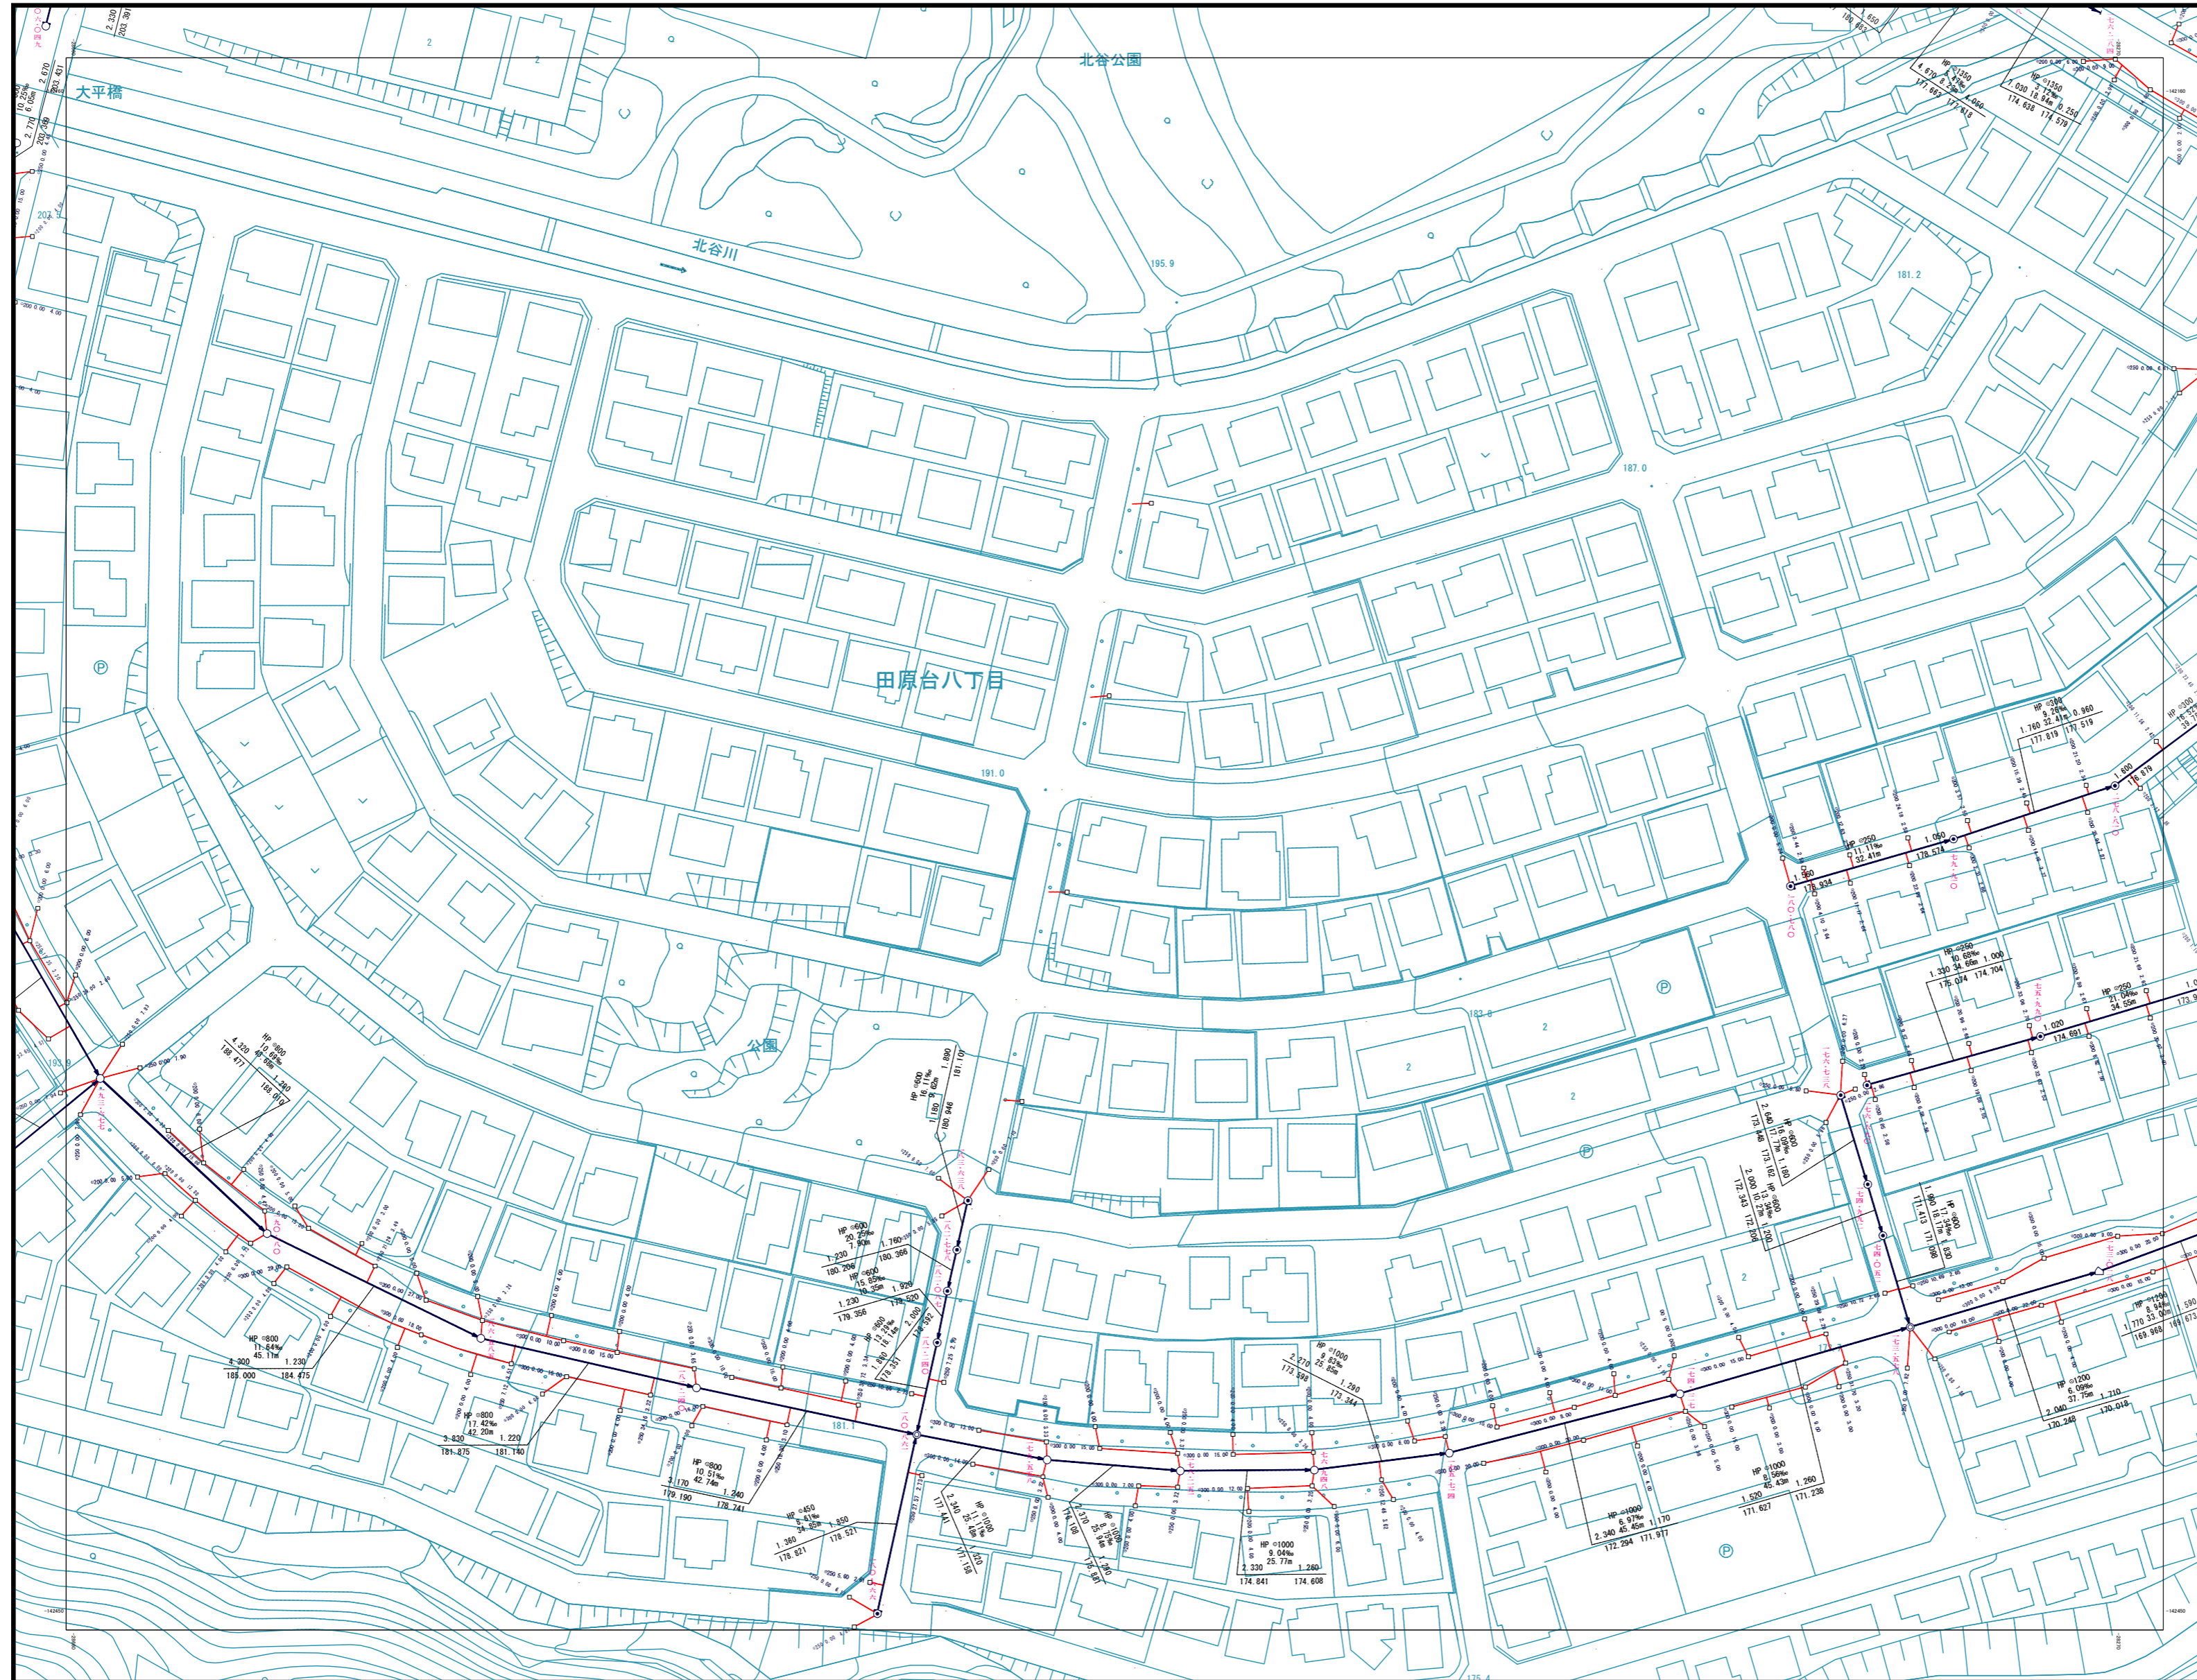


10-24	10-25	11-21
13-04	13-05	14-01
13-09	13-10	14-06

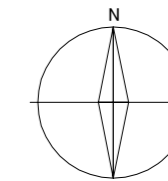

### 凡例

記号	種別
⊕	特0号マンホール (内径60cm)
⊙	0号マンホール (内径75cm)
⊚	1号マンホール (内径90cm)
⊛	2号マンホール (内径120cm)
⊜	3号マンホール (内径150cm)
⊝	4号マンホール (内径180cm)
⊞	5号マンホール (内径210cm)
⊠	6号マンホール (内径240cm)
⊡	7号マンホール (内径300cm)
⊣	特1号マンホール (内径60×90cm)
⊥	特2号マンホール (内径120×120cm)
⊦	特3号マンホール (内径120×120cm)
⊧	特4号マンホール (内径180×120cm)
⊨	特5号マンホール (内径180×120cm)
⊩	矩形兼用マンホール
△	特異マンホール
◇	だ円1号マンホール (内径60×90cm)
◊	だ円1号マンホールA
●	塩ビ製小口径マンホール (内径30cm)
┆	吐き口
⊞	伏樋室
—	幹線
—	枝線
---	圧送管
⊞	合併槽(内径50cm)
⊞	合併槽(内径35cm)
⊚	汚水窠(内径50cm)
⊚	汚水窠(内径35cm)
⊚	汚水窠(内径20cm)
⊚	汚水窠(内径15cm)
□	雨水窠
○	1号窠
→	汚水
→	雨水
→	合流

### 表示例

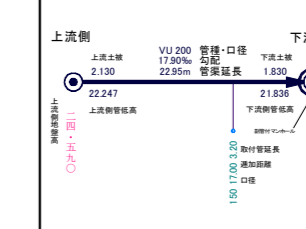

四條畷市

S = 1:1000

当該情報は、現地での詳細な測量に基づき作成したものではありません。下水道管等の概ねの位置を表示しているものであります。したがって、本図面を利用される際は、下水道管の位置などを現地で調査・確認のうえご利用下さい。