



下水道施設平面図(雨水)

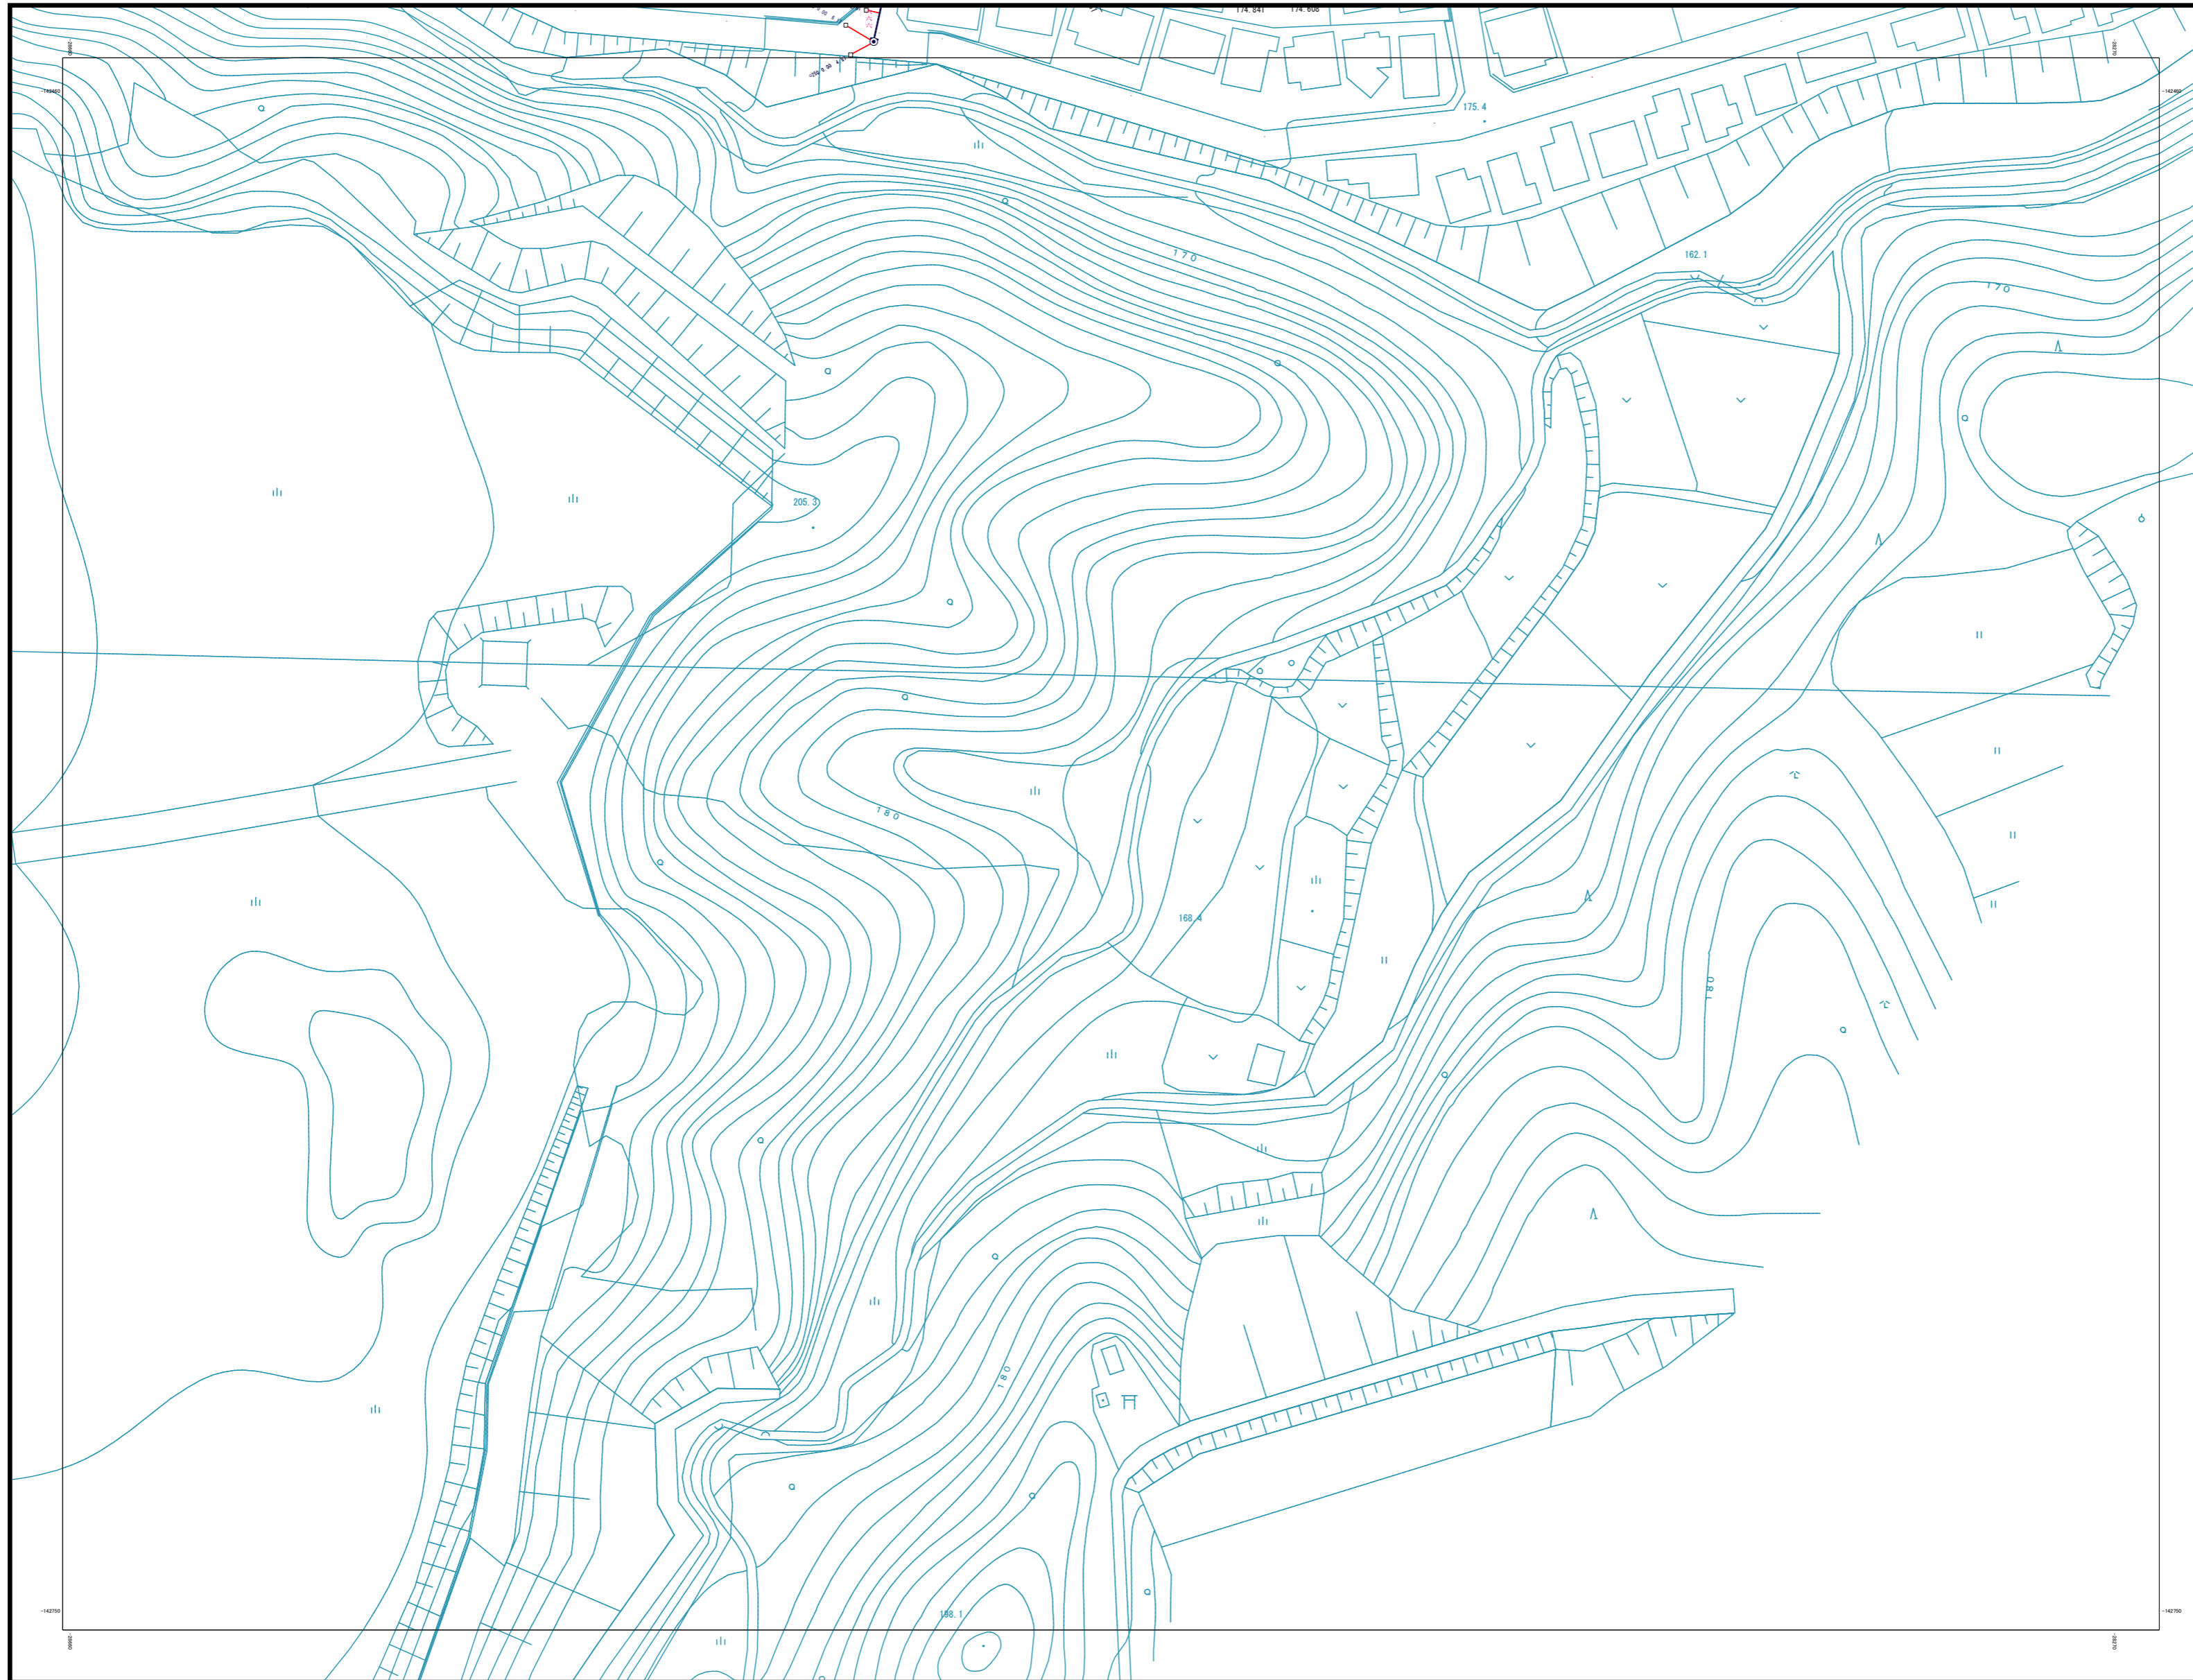


13-04	13-05	14-01
13-09	13-10	14-06
13-14	13-15	

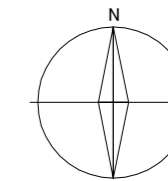

凡例

記号	種別
⊕	特0号マンホール (内径60円形)
⊙	0号マンホール (内径75cm円形)
⊖	1号マンホール (内径90cm円形)
○	2号マンホール (内径120cm円形)
⊗	3号マンホール (内径150cm円形)
⊘	4号マンホール (内径180cm円形)
⊚	5号マンホール (内径210cm円形)
⊛	6号マンホール (内径240 × 120cm角形)
⊜	7号マンホール (内径300 × 120cm角形)
⊝	特1号マンホール (内径60 × 90cm角形)
⊞	特2号マンホール (内径120 × 120cm角形)
⊠	特3号マンホール (内径40 × 90cm角形)
⊡	特4号マンホール (内径180 × 120cm角形)
⊣	矩形兼用マンホール
△	特殊マンホール
◇	だ円1号マンホールB (内径60 × 90cmだ円形)
◊	だ円1号マンホールA (内径60 × 90cmだ円形)
●	塩ビ製小口径マンホール (内径30cm円形)
—	吐き口
⊠	伏線室
—	幹線
—	枝線
---	圧送管
⊠	合併槽(内径50cm円形)
⊡	合併槽(内径35cm円形)
⊙	汚水樹(内径50cm円形)
⊖	汚水樹(内径35cm円形)
⊗	汚水樹(内径20cm円形)
⊘	汚水樹(内径15cm円形)
□	雨水樹
○	1号樹
→	汚水
→	雨水
→	合流

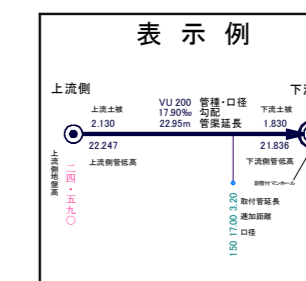

四條畷市

当該情報は、現地での詳細な測量に基づき作成したものではありません。下水道管等の概ねの位置を表示しているものです。したがって、本図面を利用される際は、下水道管の位置などを現地で調査・確認のうえご利用下さい。