



下水道施設平面図

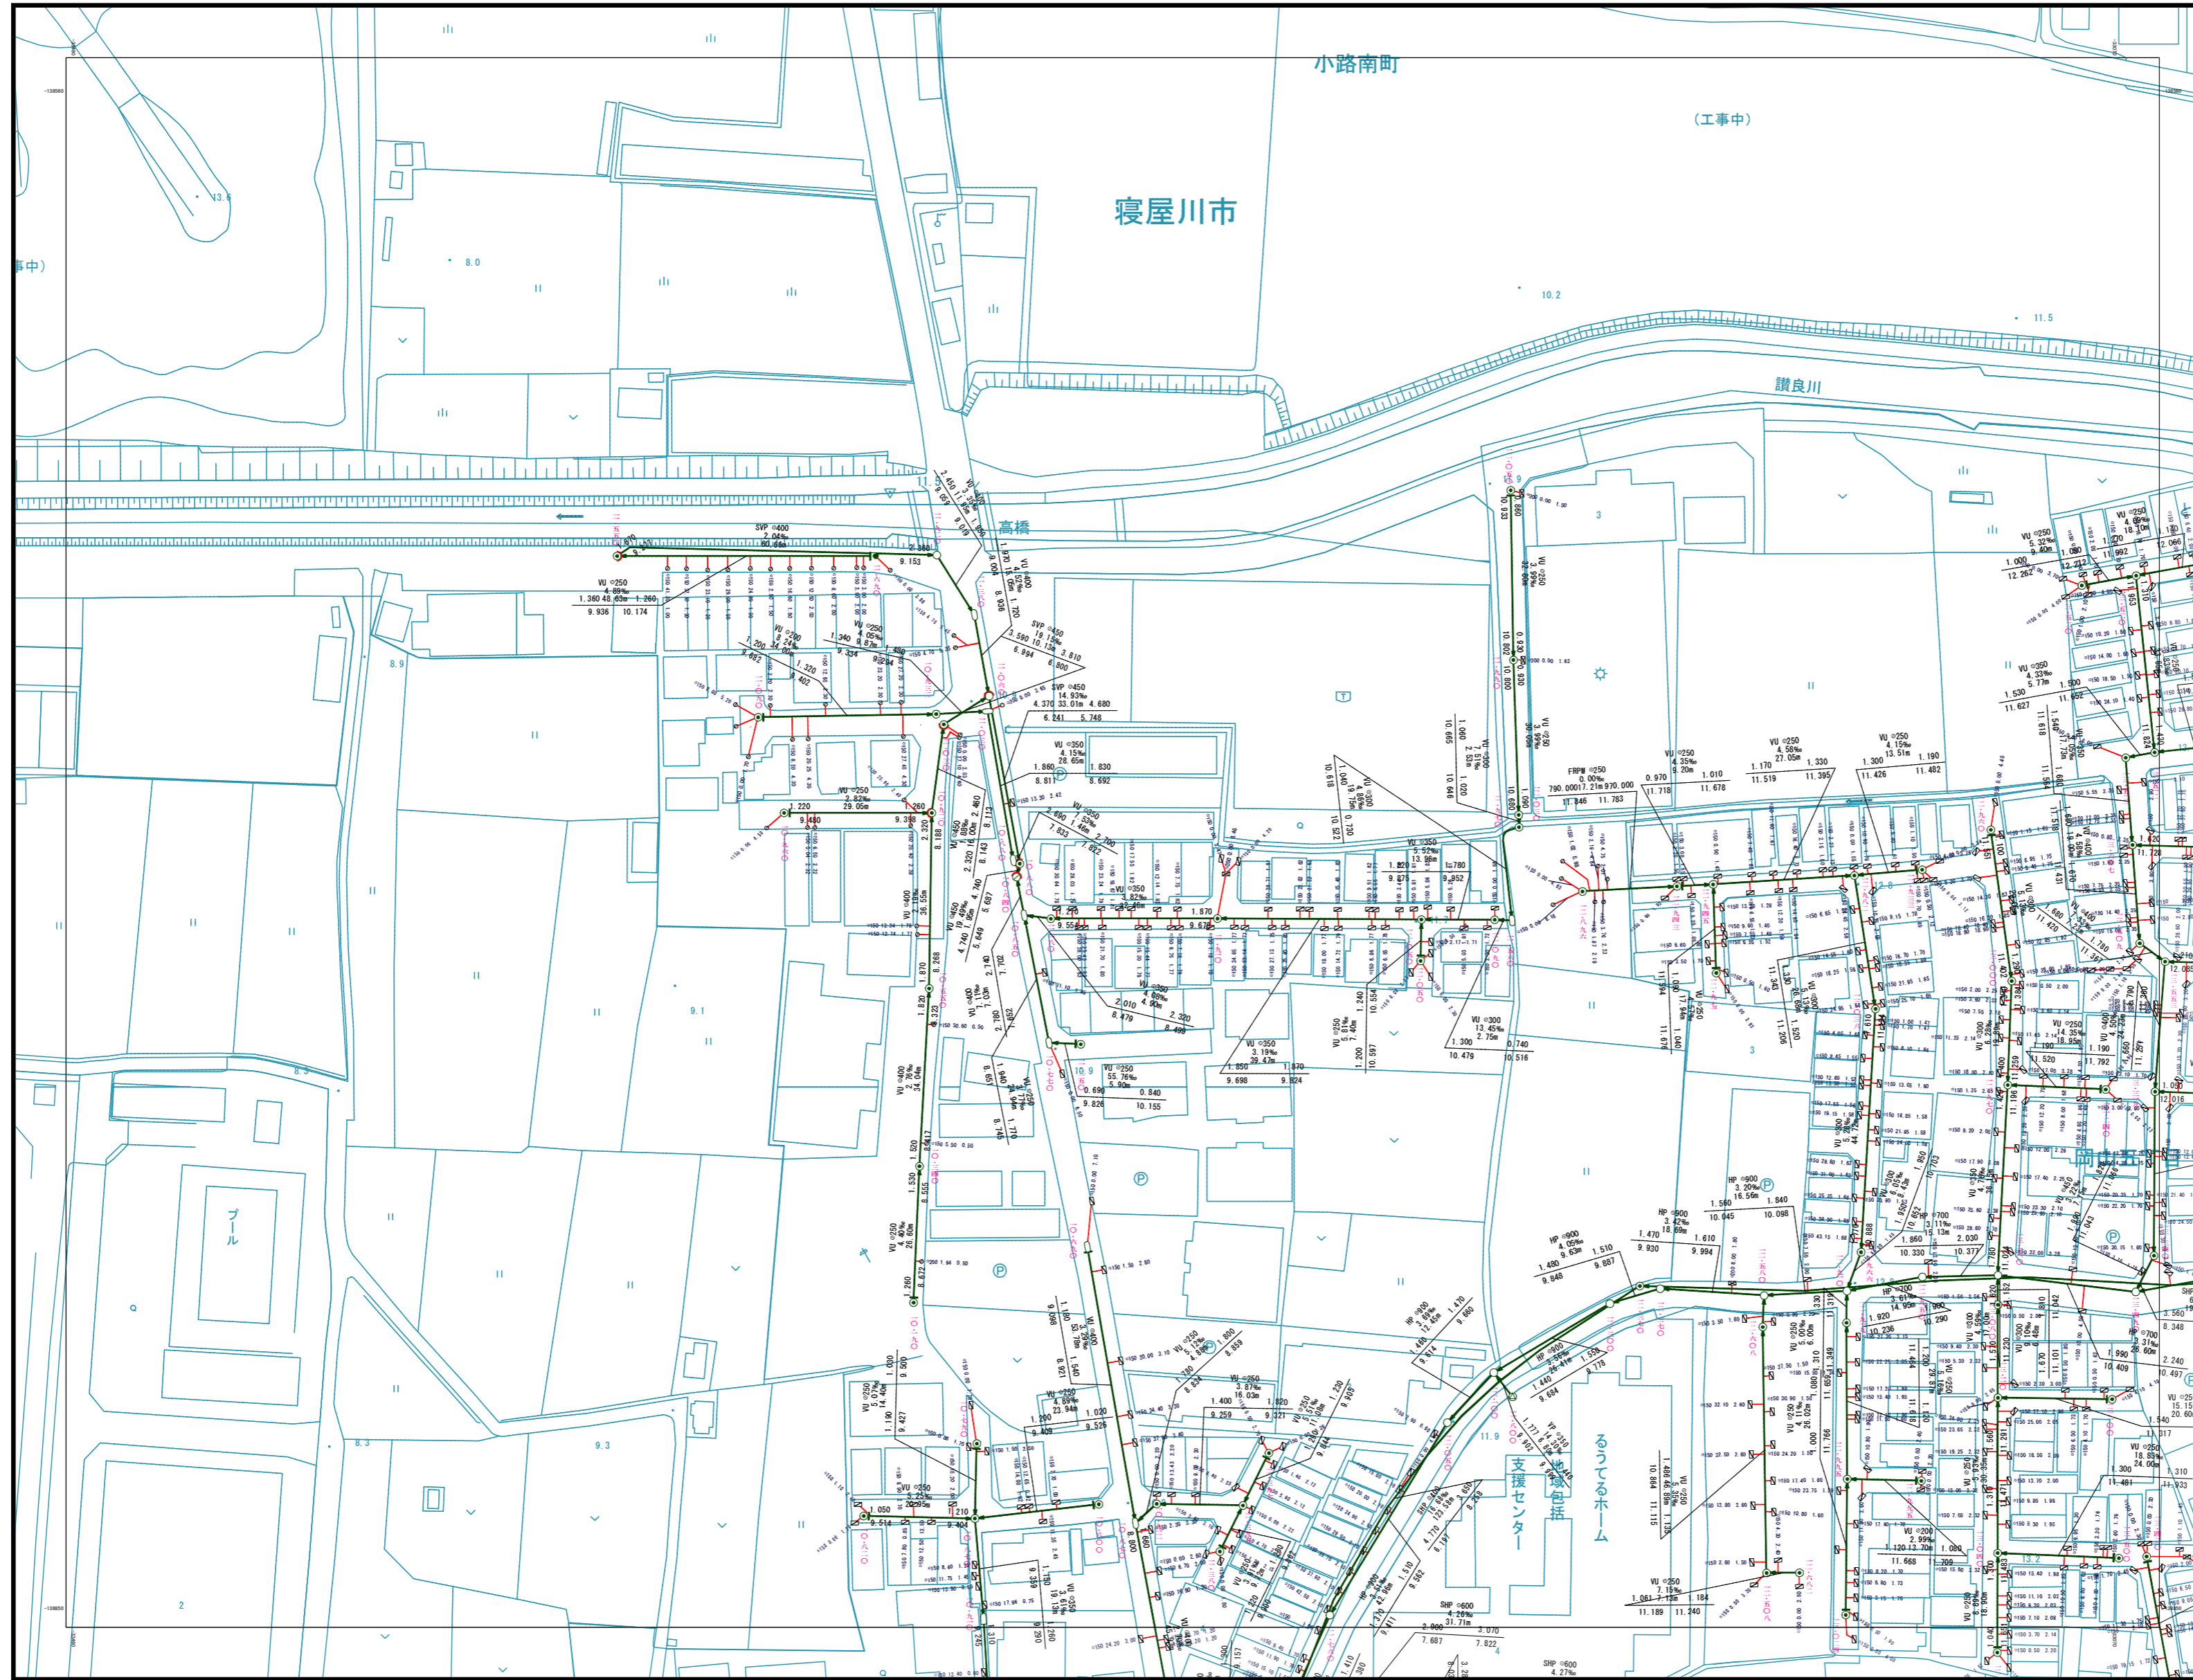


1-17	1-18	1-19
1-22	1-23	1-24

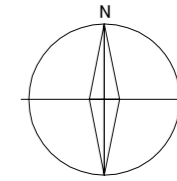


凡例

記号	種別
⊙	特0号マンホール (内径60cm)
⊗	0号マンホール (内径75cm)
⊕	1号マンホール (内径90cm)
⊖	2号マンホール (内径120cm)
⊘	3号マンホール (内径150cm)
⊙	4号マンホール (内径180cm)
⊚	5号マンホール (内径210cm)
⊛	6号マンホール (内径240cm)
⊜	7号マンホール (内径270cm)
⊝	特1号マンホール (内径120cm)
⊞	特2号マンホール (内径150cm)
⊠	特3号マンホール (内径180cm)
⊡	特4号マンホール (内径210cm)
⊣	特5号マンホール (内径240cm)
⊥	特6号マンホール (内径270cm)
⊦	特7号マンホール (内径300cm)
⊧	矩形マンホール
⊩	特異マンホール
⊫	だ円1号マンホールB (内径40×90cm)
⊭	だ円1号マンホールA
⊮	塩ビ製小径マンホール (内径30cm)
⊯	吐き口
⊰	伏線蓋
⊱	幹線
⊲	接続
⊳	圧送管
⊴	合併槽 (内径50cm)
⊵	合併槽 (内径35cm)
⊶	汚水槽 (内径50cm)
⊷	汚水槽 (内径35cm)
⊸	汚水槽 (内径20cm)
⊹	汚水槽 (内径15cm)
⊺	雨水槽
⊻	1号樹

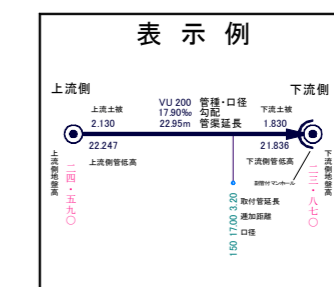

四條畷市

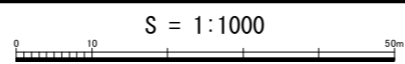

当該情報は、現地での詳細な測量に基づき作成したものではありません。
 下水道管等の概ねの位置を表示しているものであります。
 したがって、本図面を利用される際は、下水道管の位置などを
 現地で調査・確認のうえご利用下さい。