


下水道施設平面図



1-20	2-16	2-17
1-25	2-21	2-22
5-05	6-01	6-02

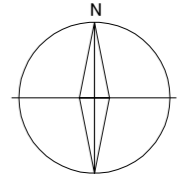

凡例

記号	種別
⊙	特等マンホール (内径60cm)
⊗	0号マンホール (内径75cm)
⊚	1号マンホール (内径90cm)
⊛	2号マンホール (内径120cm)
⊜	3号マンホール (内径150cm)
⊝	4号マンホール (内径180cm)
⊞	5号マンホール (内径210cm)
⊠	6号マンホール (内径240×120cm)
⊡	7号マンホール (内径300×120cm)
⊣	8号マンホール (内径400×90cm)
⊤	特等マンホール (内径120×120cm)
⊥	特等マンホール (内径180×120cm)
⊦	特等マンホール (内径180×120cm)
⊧	矩形専用マンホール
⊨	特等マンホール
⊩	だ円1号マンホールB (内径60×90cm)
⊪	だ円1号マンホールA
⊫	埋込型小口径マンホール (内径300mm)
⊬	社き口
⊭	快踏蓋
—	幹線
—	枝線
- - -	圧送管
⊠	合併槽 (内径50cm)
⊡	合併槽 (内径35cm)
⊚	汚水樹 (内径50cm)
⊛	汚水樹 (内径35cm)
⊜	汚水樹 (内径20cm)
⊝	汚水樹 (内径15cm)
⊞	雨水樹
⊠	1号樹
→	汚水
→	雨水
→	合流

表示例

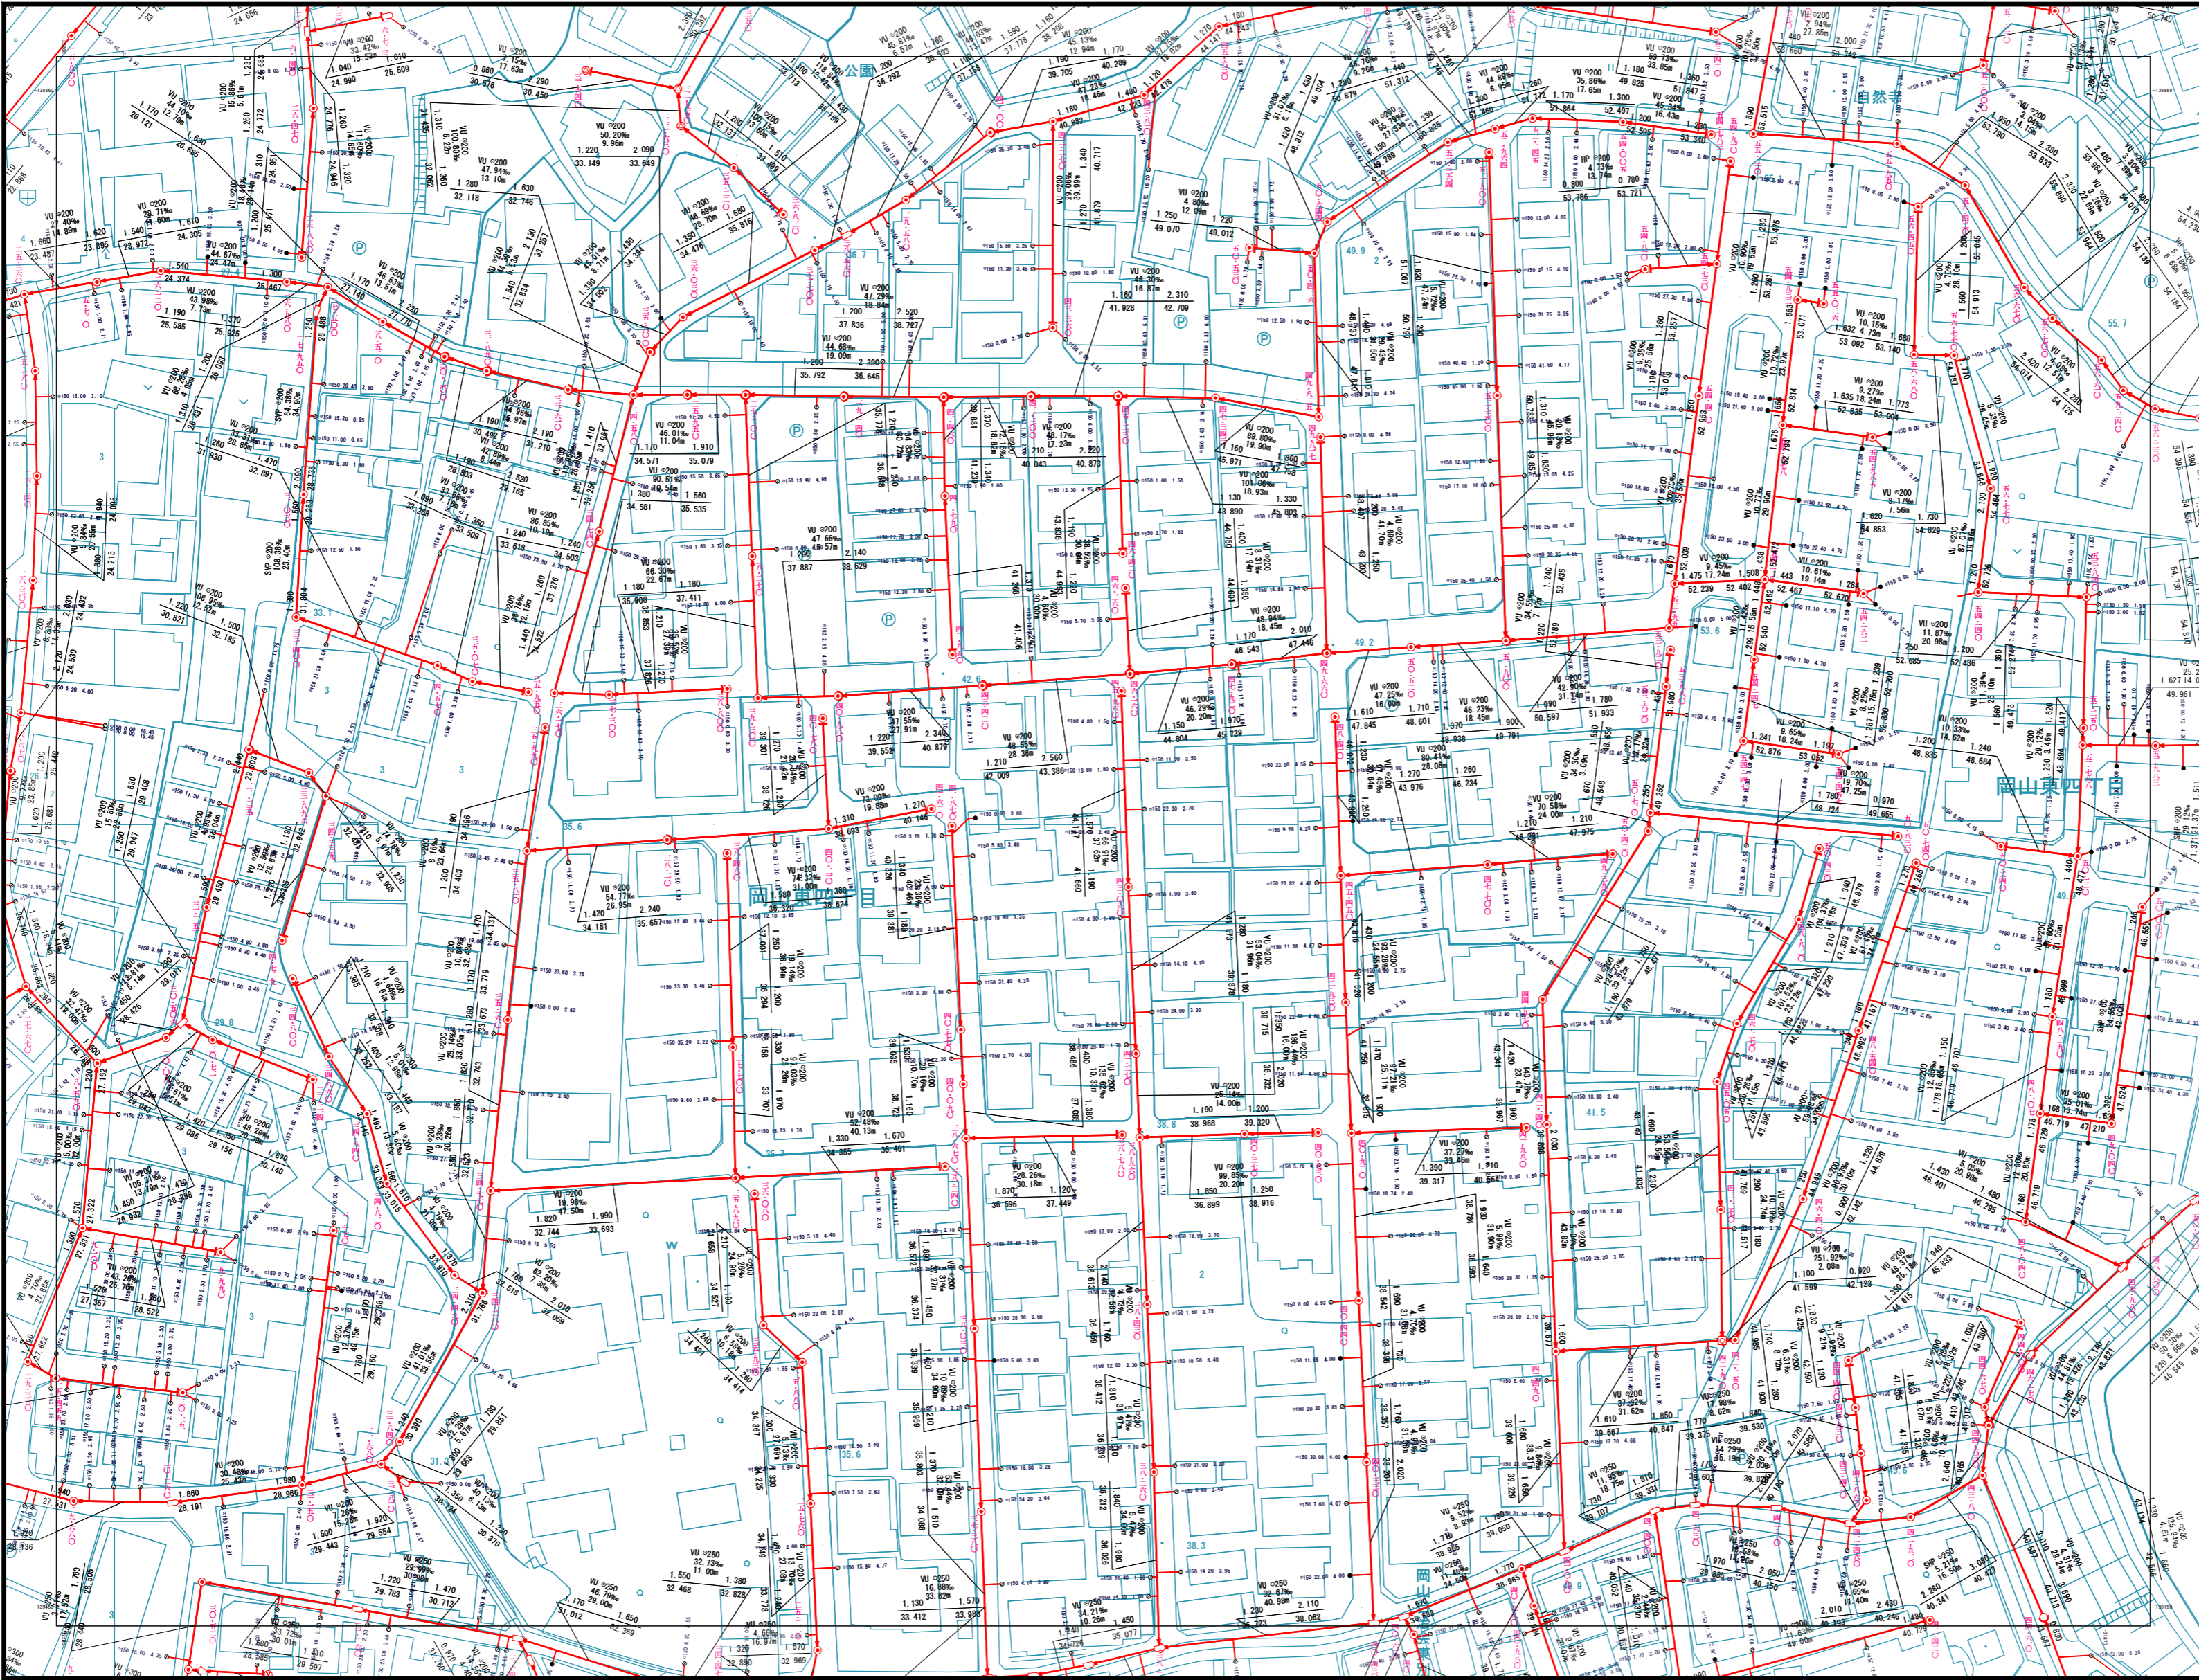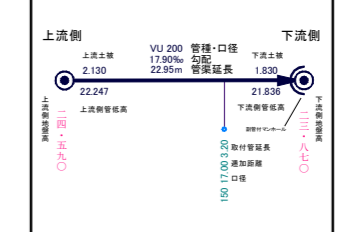

S = 1:1000

当該情報は、現地での詳細な測量に基づき作成したのではなく、下水道管等の概ねの位置を表示しているものであります。したがって、本図面を利用される際は、下水道管の位置などを現地で調査・確認のうえご利用下さい。