




下水道施設平面図

2-16	2-17	2-18
2-21	2-22	2-23
6-01	6-02	6-03

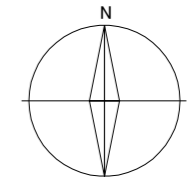

凡例

記号	種別
⊕	特0号マンホール (内径60cm)
⊙	0号マンホール (内径75cm)
⊖	1号マンホール (内径90cm)
○	2号マンホール (内径120cm)
⊗	3号マンホール (内径150cm)
⊘	4号マンホール (内径180cm)
⊚	5号マンホール (内径210cm)
⊛	6号マンホール (内径240cm)
⊜	7号マンホール (内径300cm)
⊝	特1号マンホール (内径180cm)
⊞	特2号マンホール (内径120cm)
⊟	特3号マンホール (内径100cm)
⊠	特4号マンホール (内径180cm)
⊡	矩形専用マンホール
⊢	特殊マンホール
⊣	内1号マンホールB (内径60cm)
⊤	内1号マンホールA (内径60cm)
⊥	埋込型小口径マンホール (内径30cm)
⊦	吐き口
⊧	快踏蓋
⊨	幹線
⊩	支線
⊪	圧送管
⊫	合併槽 (内径50cm)
⊬	合併槽 (内径35cm)
⊭	汚水樹 (内径50cm)
⊮	汚水樹 (内径35cm)
⊯	汚水樹 (内径20cm)
⊰	汚水樹 (内径15cm)
⊱	雨水樹
⊲	1号樹
→ (Red)	汚水
→ (Blue)	雨水
→ (Green)	合流

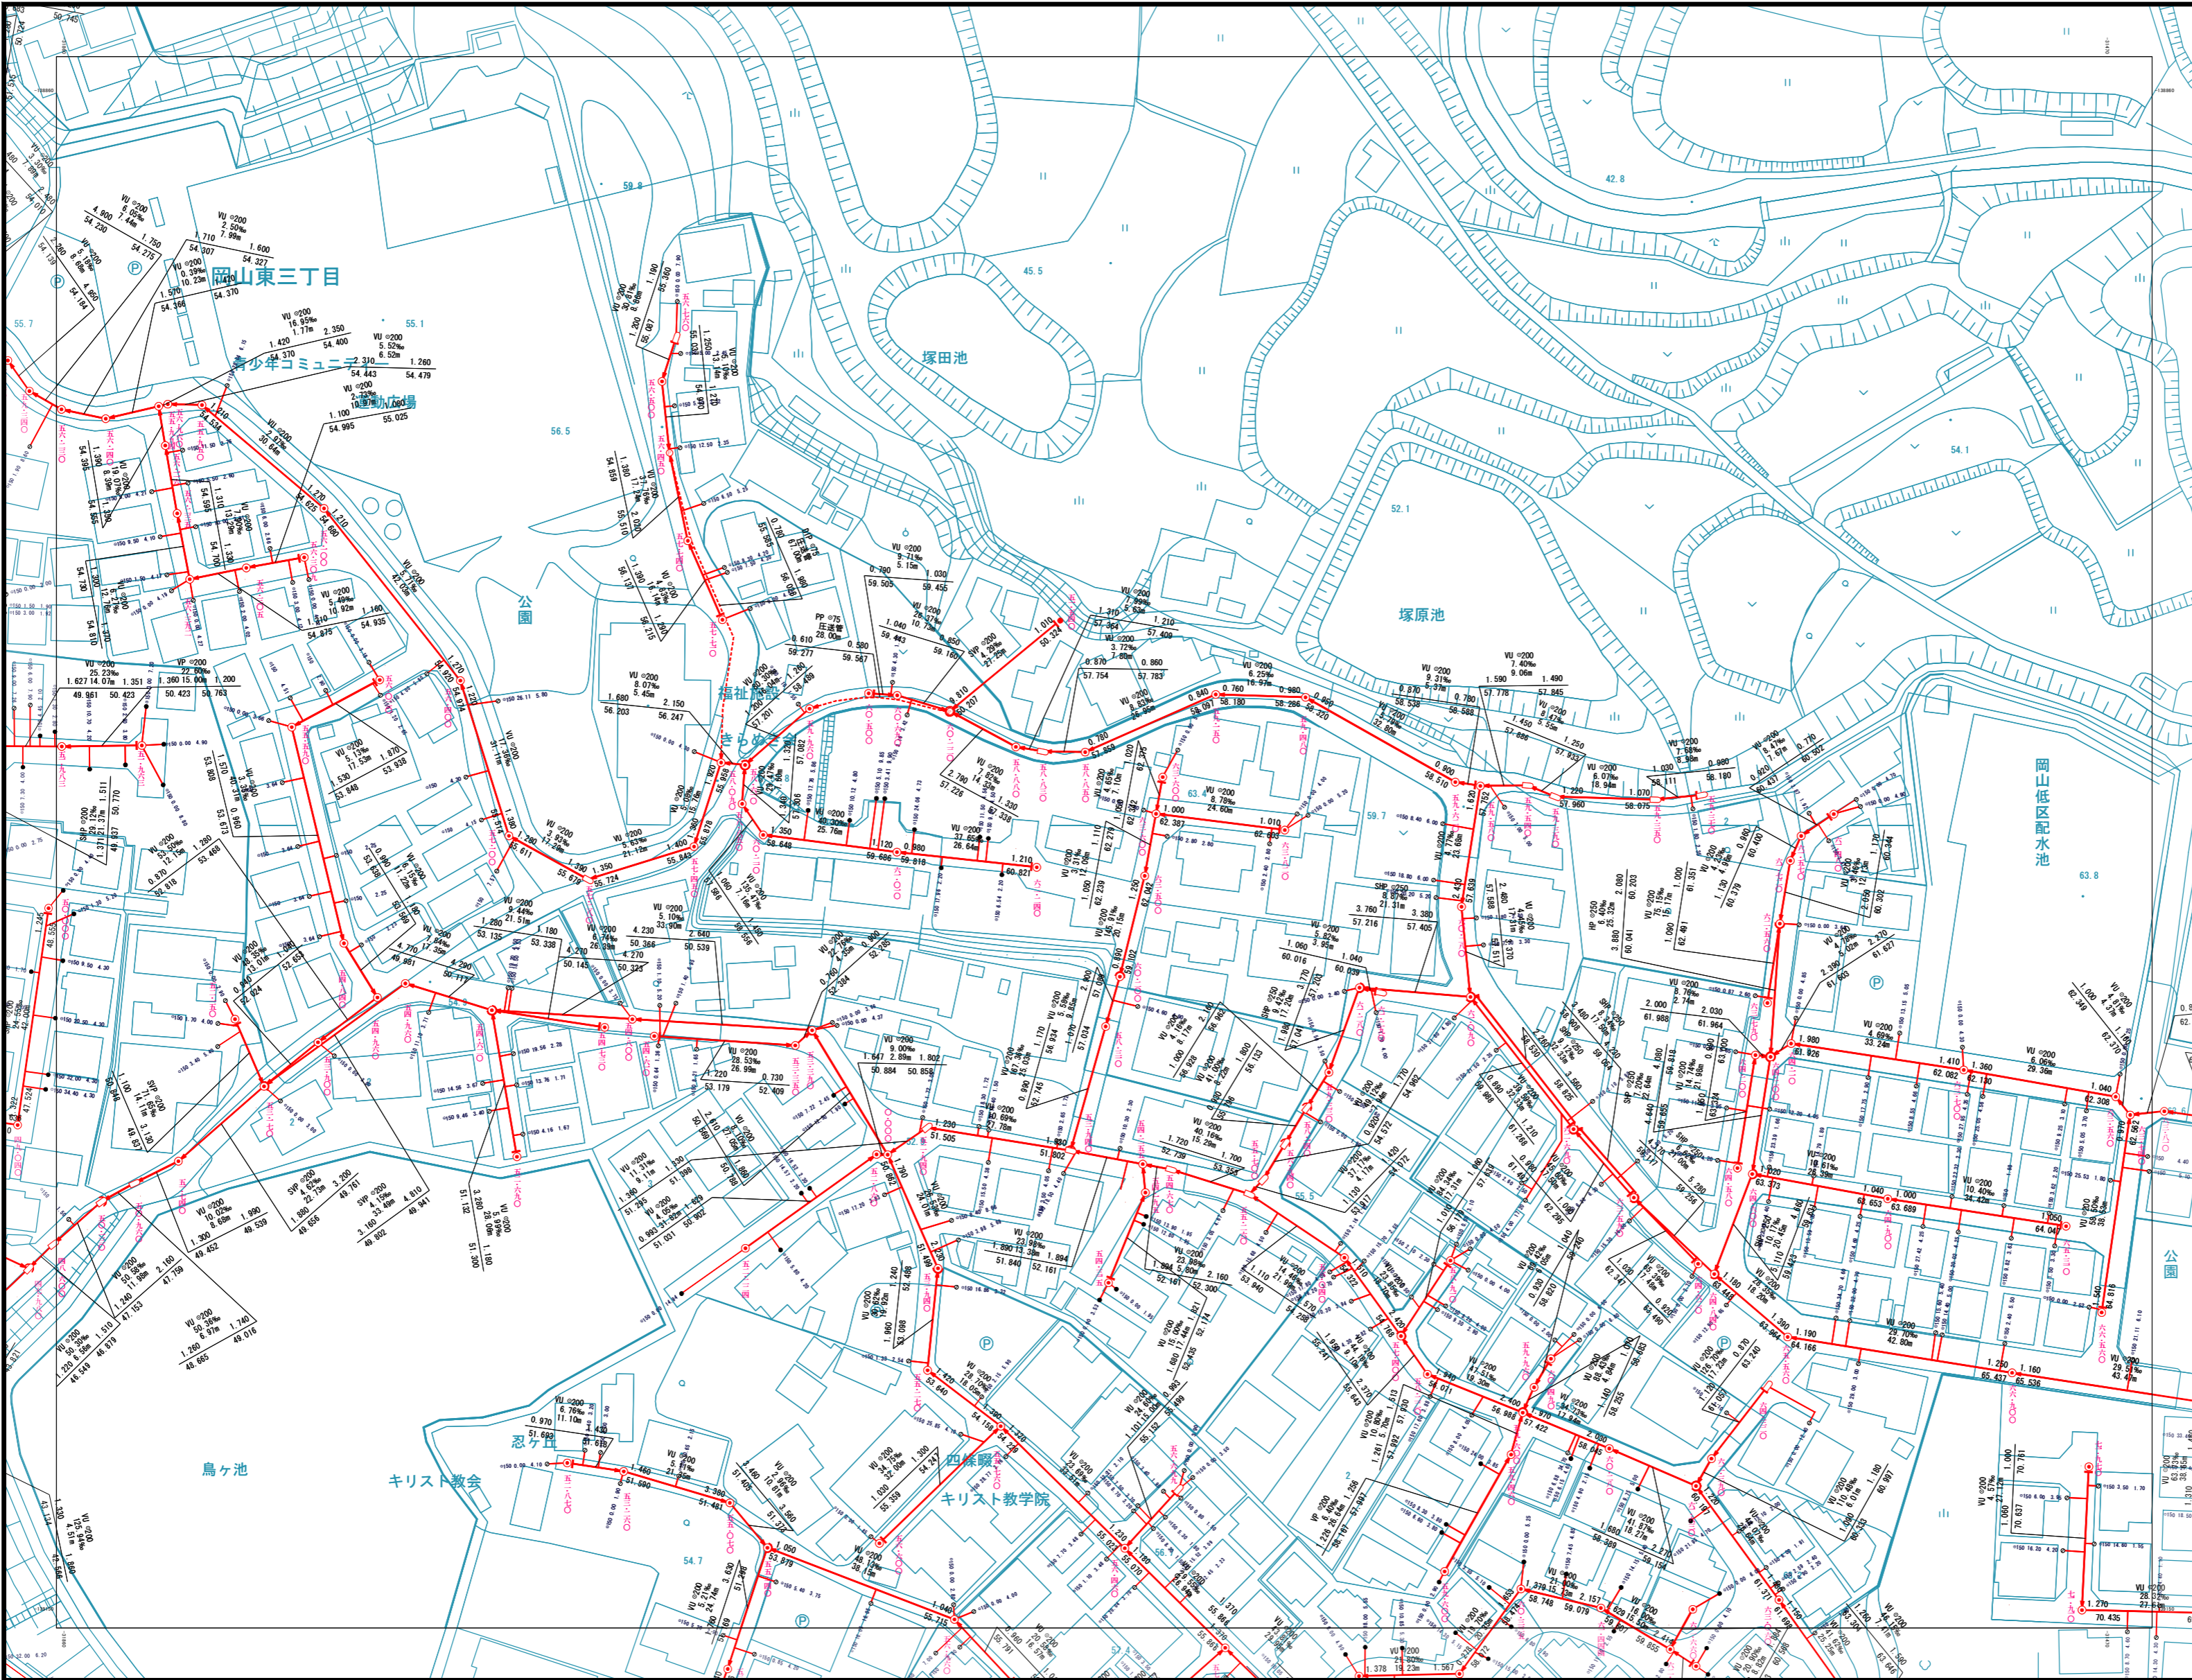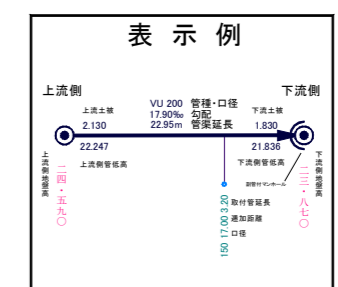

S = 1:1000

当該情報は、現地での詳細な測量に基づき作成したのではなく、下水道管等の概ねの位置を表示しているものです。したがって、本図面を利用される際は、下水道管の位置などを現地で調査・確認のうえご利用下さい。