



下水道施設平面図

2-17	2-18	2-19
2-22	2-23	2-24
6-02	6-03	6-04

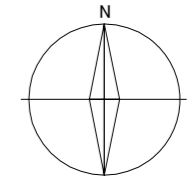


凡例

記号	種別
⊕	特0号マンホール (内径60cm)
⊙	0号マンホール (内径75cm)
⊖	1号マンホール (内径90cm)
○	2号マンホール (内径120cm)
⊗	3号マンホール (内径150cm)
⊘	4号マンホール (内径180cm)
⊚	5号マンホール (内径210 × 120cm)
⊛	6号マンホール (内径240 × 120cm)
⊜	7号マンホール (内径300 × 120cm)
⊝	特1号マンホール (内径60 × 90cm)
⊞	特2号マンホール (内径120 × 120cm)
⊟	特3号マンホール (内径180 × 120cm)
⊠	特4号マンホール (内径180 × 120cm)
⊡	矩形兼用マンホール
△	特異マンホール
◇	だ円1号マンホールB (内径60 × 90cm)
◊	だ円1号マンホールA
●	塩ビ製小径マンホール (内径30cm)
└	吐き口
⊠	伏線室
—	幹線
—	接線
- - -	圧送管
⊠	合併槽 (内径50cm)
⊡	合併槽 (内径35cm)
⊙	汚水窠 (内径50cm)
⊖	汚水窠 (内径35cm)
⊘	汚水窠 (内径20cm)
⊚	汚水窠 (内径15cm)
□	雨水窠
○	1号窠
→ (Red)	汚水
→ (Blue)	雨水
→ (Green)	合流

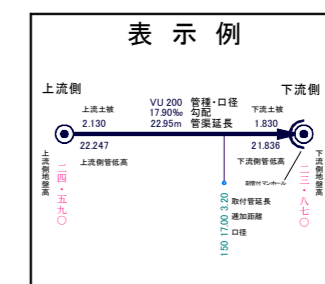

表示例

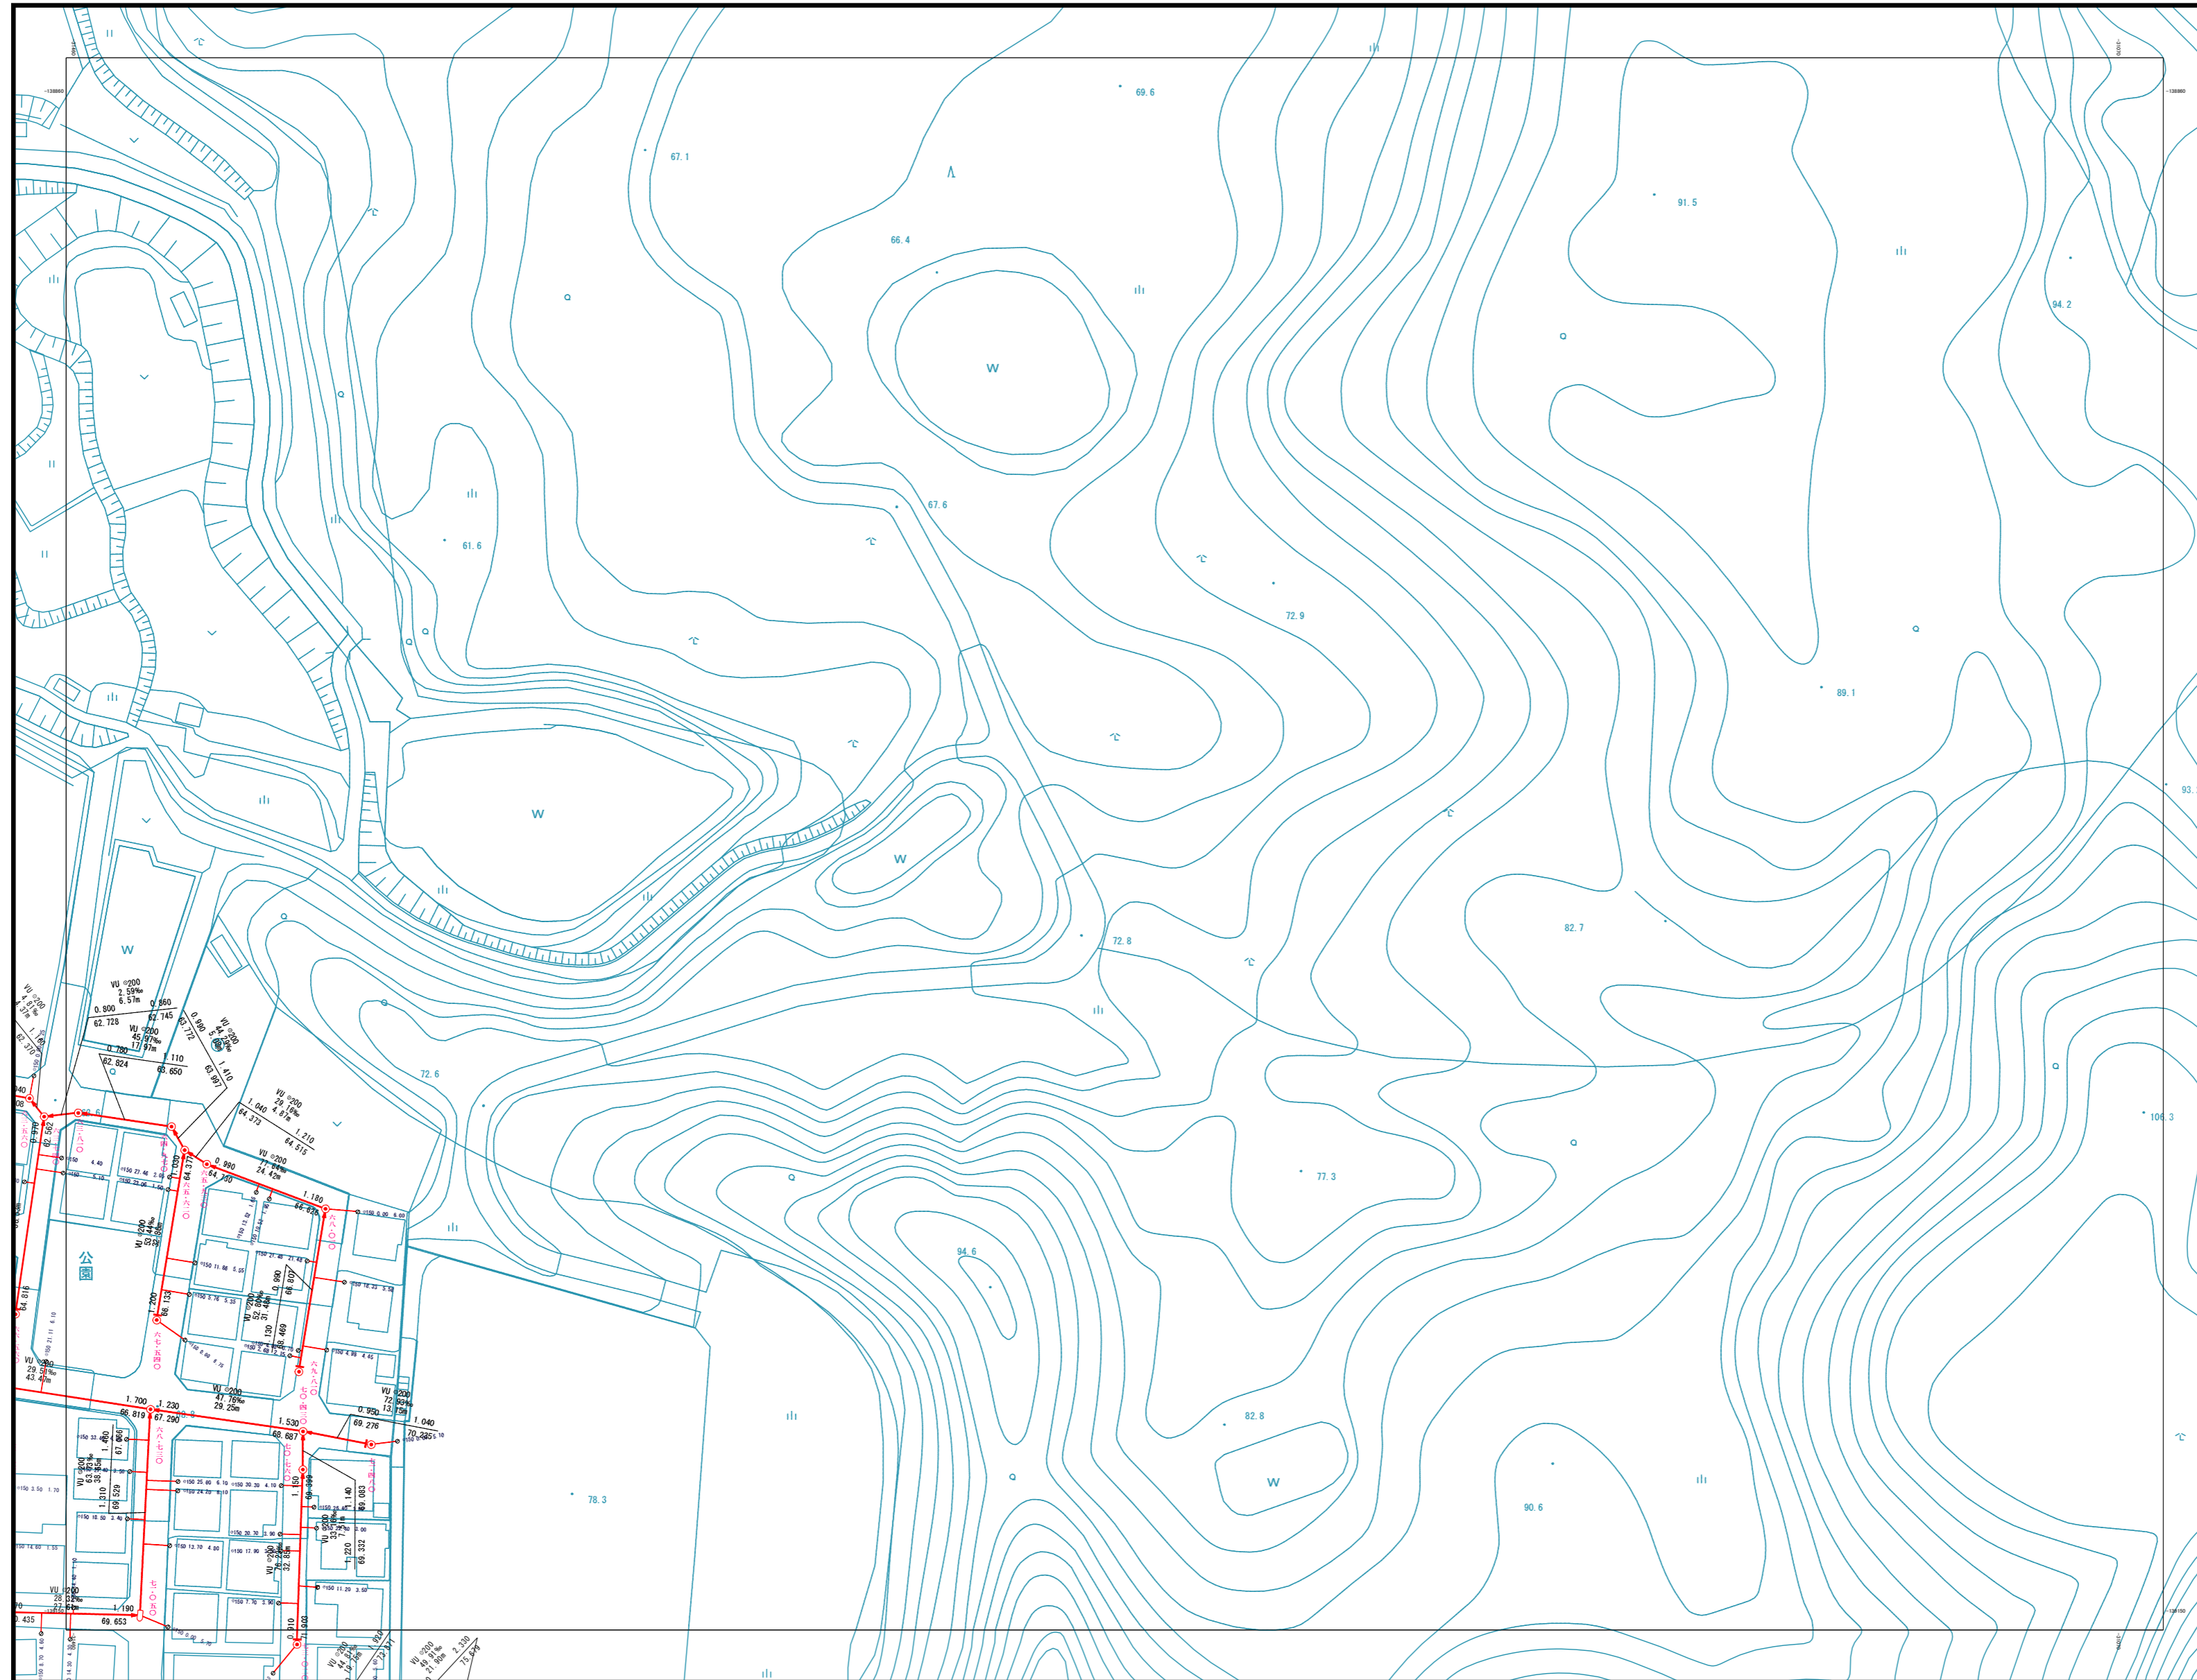

当該情報は、現地での詳細な測量に基づき作成したものではありません。下水道管等の概ねの位置を表示しているものです。したがって、本図面を利用される際は、下水道管の位置などを現地で調査・確認のうえご利用下さい。