



下水道施設平面図

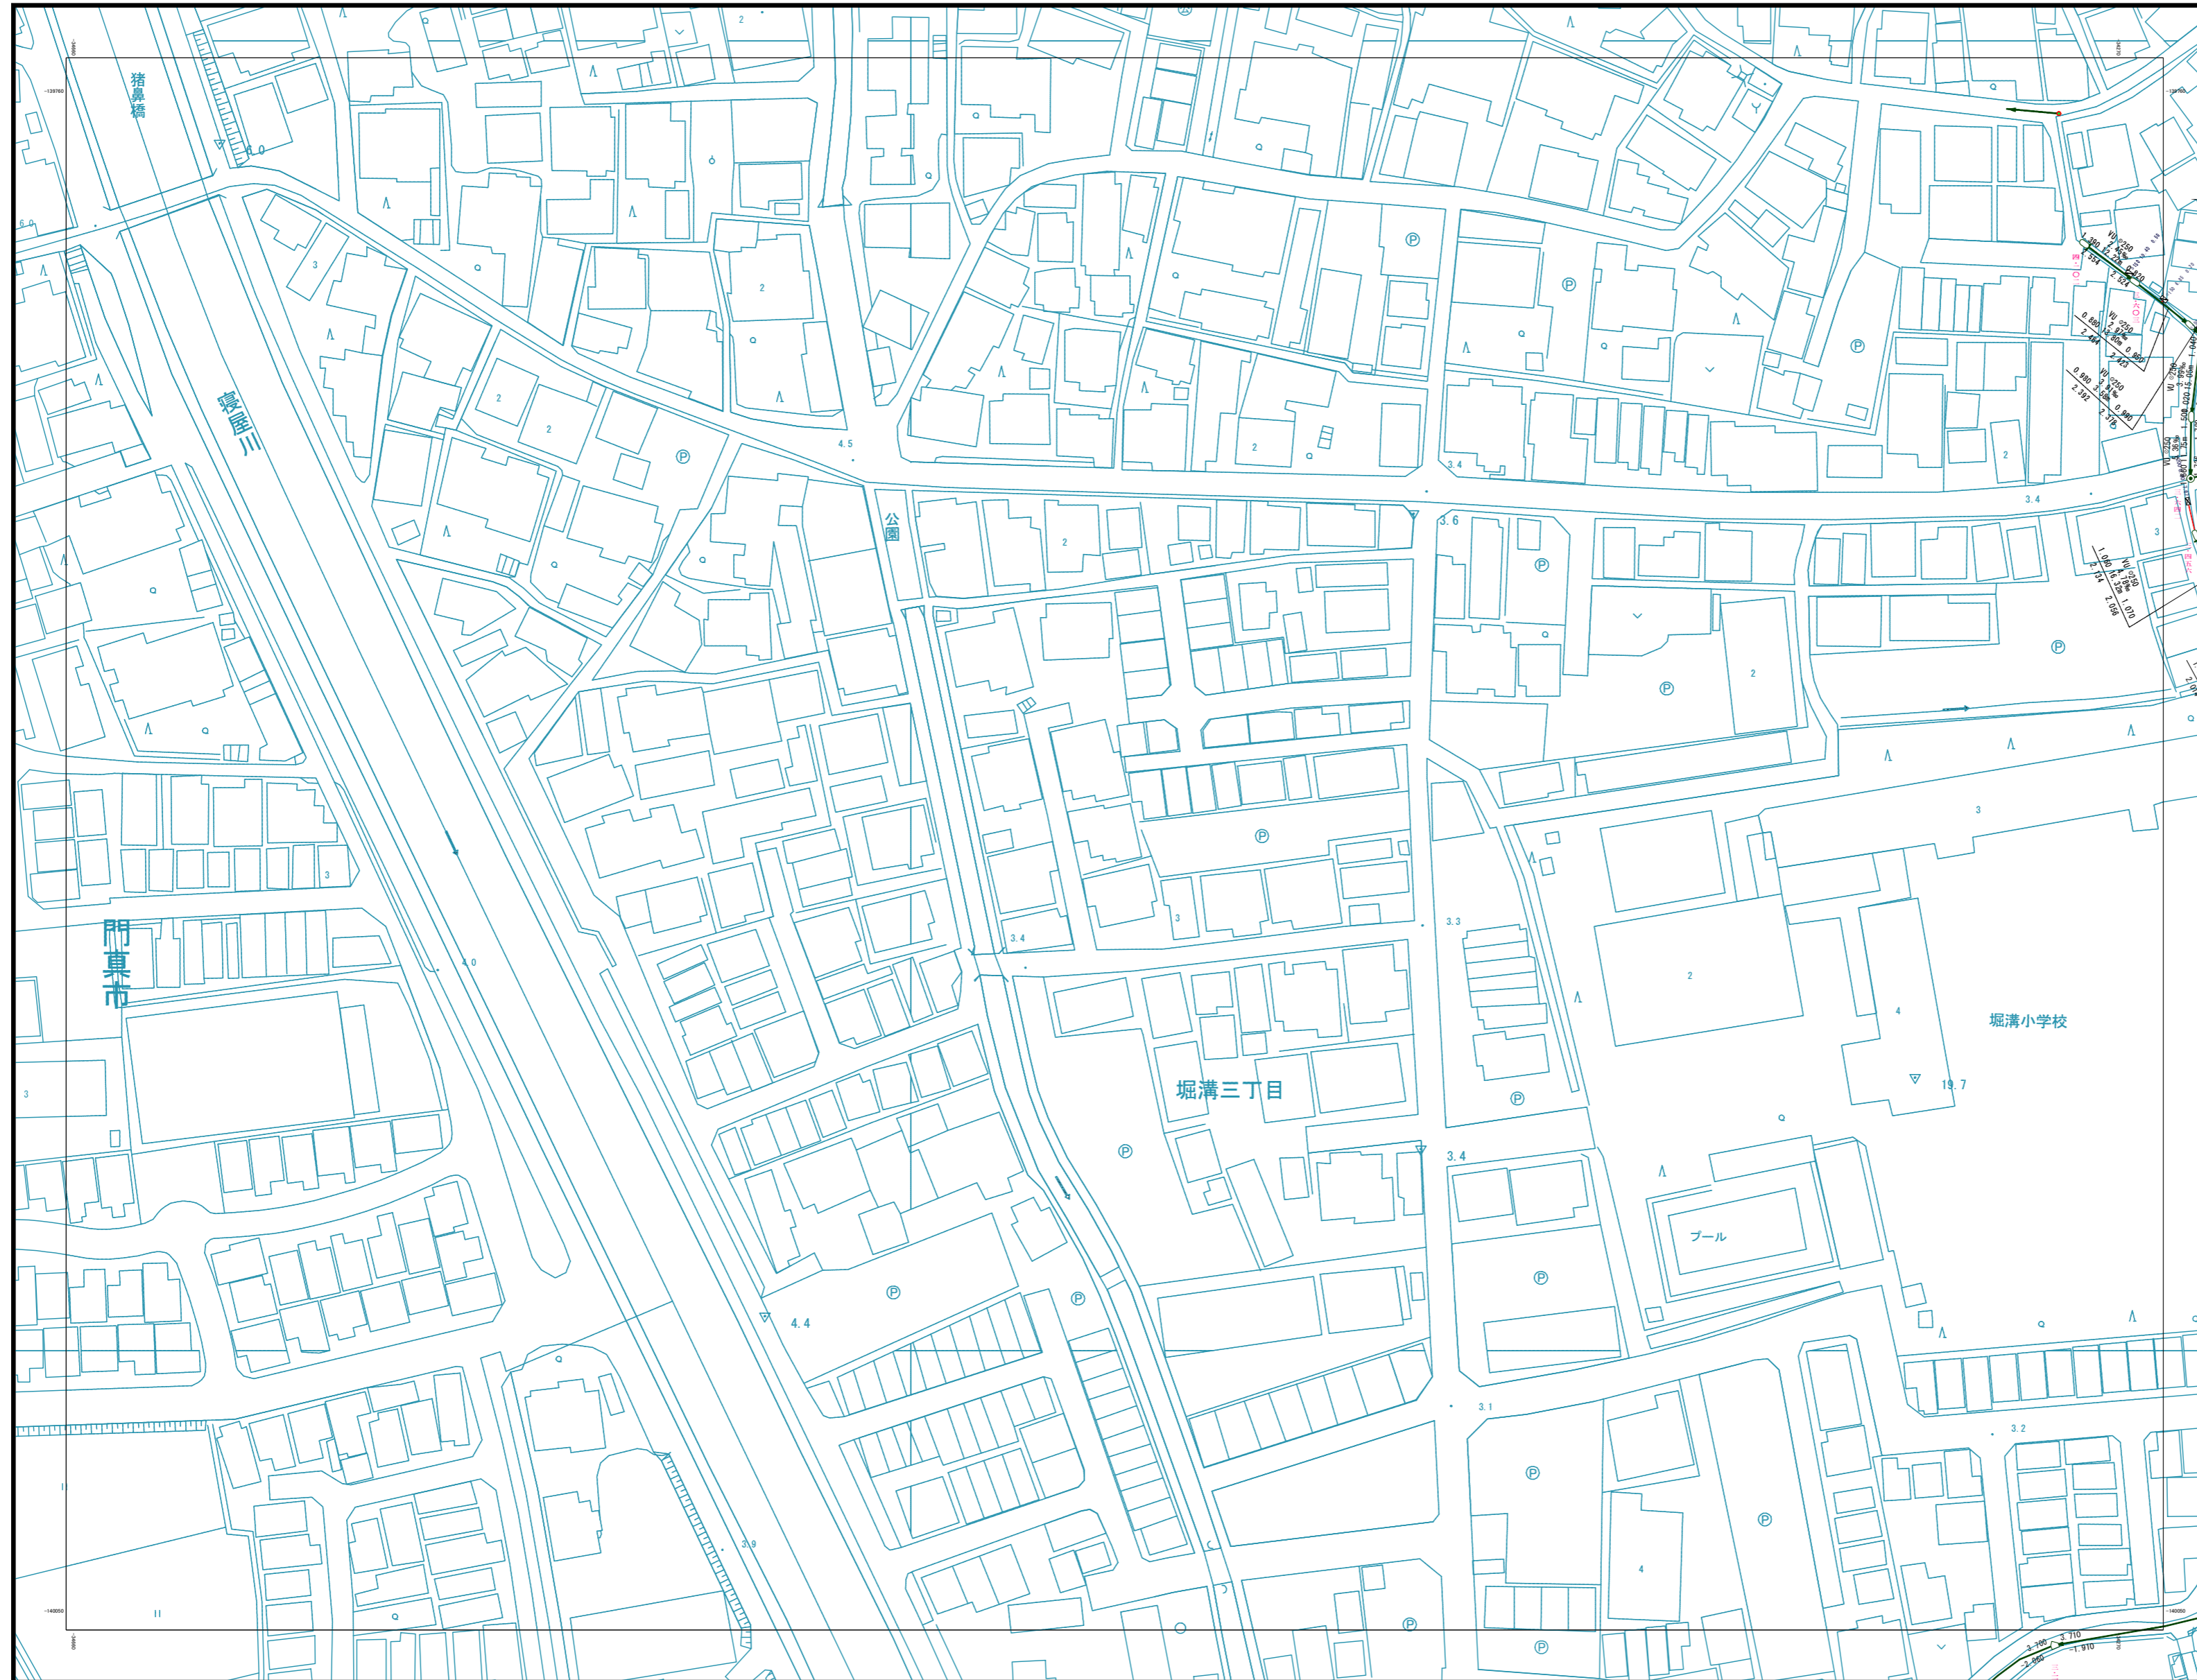


	4-10	5-06
	4-15	5-11
	4-20	5-16

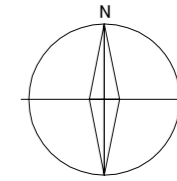

凡例

記号	種別
⊕	特0号マンホール (内径60cm)
⊙	0号マンホール (内径75cm)
⊖	1号マンホール (内径90cm)
○	2号マンホール (内径120cm)
⊗	3号マンホール (内径150cm)
⊘	4号マンホール (内径180cm)
⊚	6号マンホール (内径240×120cm)
⊛	6号マンホール (内径240×120cm)
⊜	7号マンホール (内径300×120cm)
⊝	特1号マンホール (内径60×90cm)
⊞	特2号マンホール (内径120×120cm)
⊠	特3号マンホール (内径40×120cm)
⊡	特4号マンホール (内径180×120cm)
⊣	矩形専用マンホール
△	特製マンホール
◇	だ円1号マンホール (内径40×90cm)
◊	だ円1号マンホールA
●	塩ビ製小径マンホール (内径30cm)
┆	吐き口
⊠	伏線室
—	幹線
—	枝線
---	圧送管
⊞	合併槽 (内径50cm)
⊟	合併槽 (内径35cm)
⊠	汚水槽 (内径50cm)
⊡	汚水槽 (内径35cm)
⊢	汚水槽 (内径20cm)
⊣	汚水槽 (内径15cm)
□	雨水槽
○	1号樹
→ (Red)	汚水
→ (Blue)	雨水
→ (Green)	合流

表示例

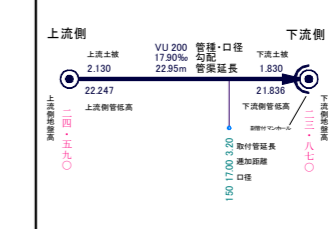

四條畷市

S = 1:1000

当該情報は、現地での詳細な測量に基づき作成したものではありません。下水道管等の概ねの位置を表示しているものです。したがって、本図面を利用される際は、下水道管の位置などを現地で調査・確認のうえご利用下さい。