



下水道施設平面図

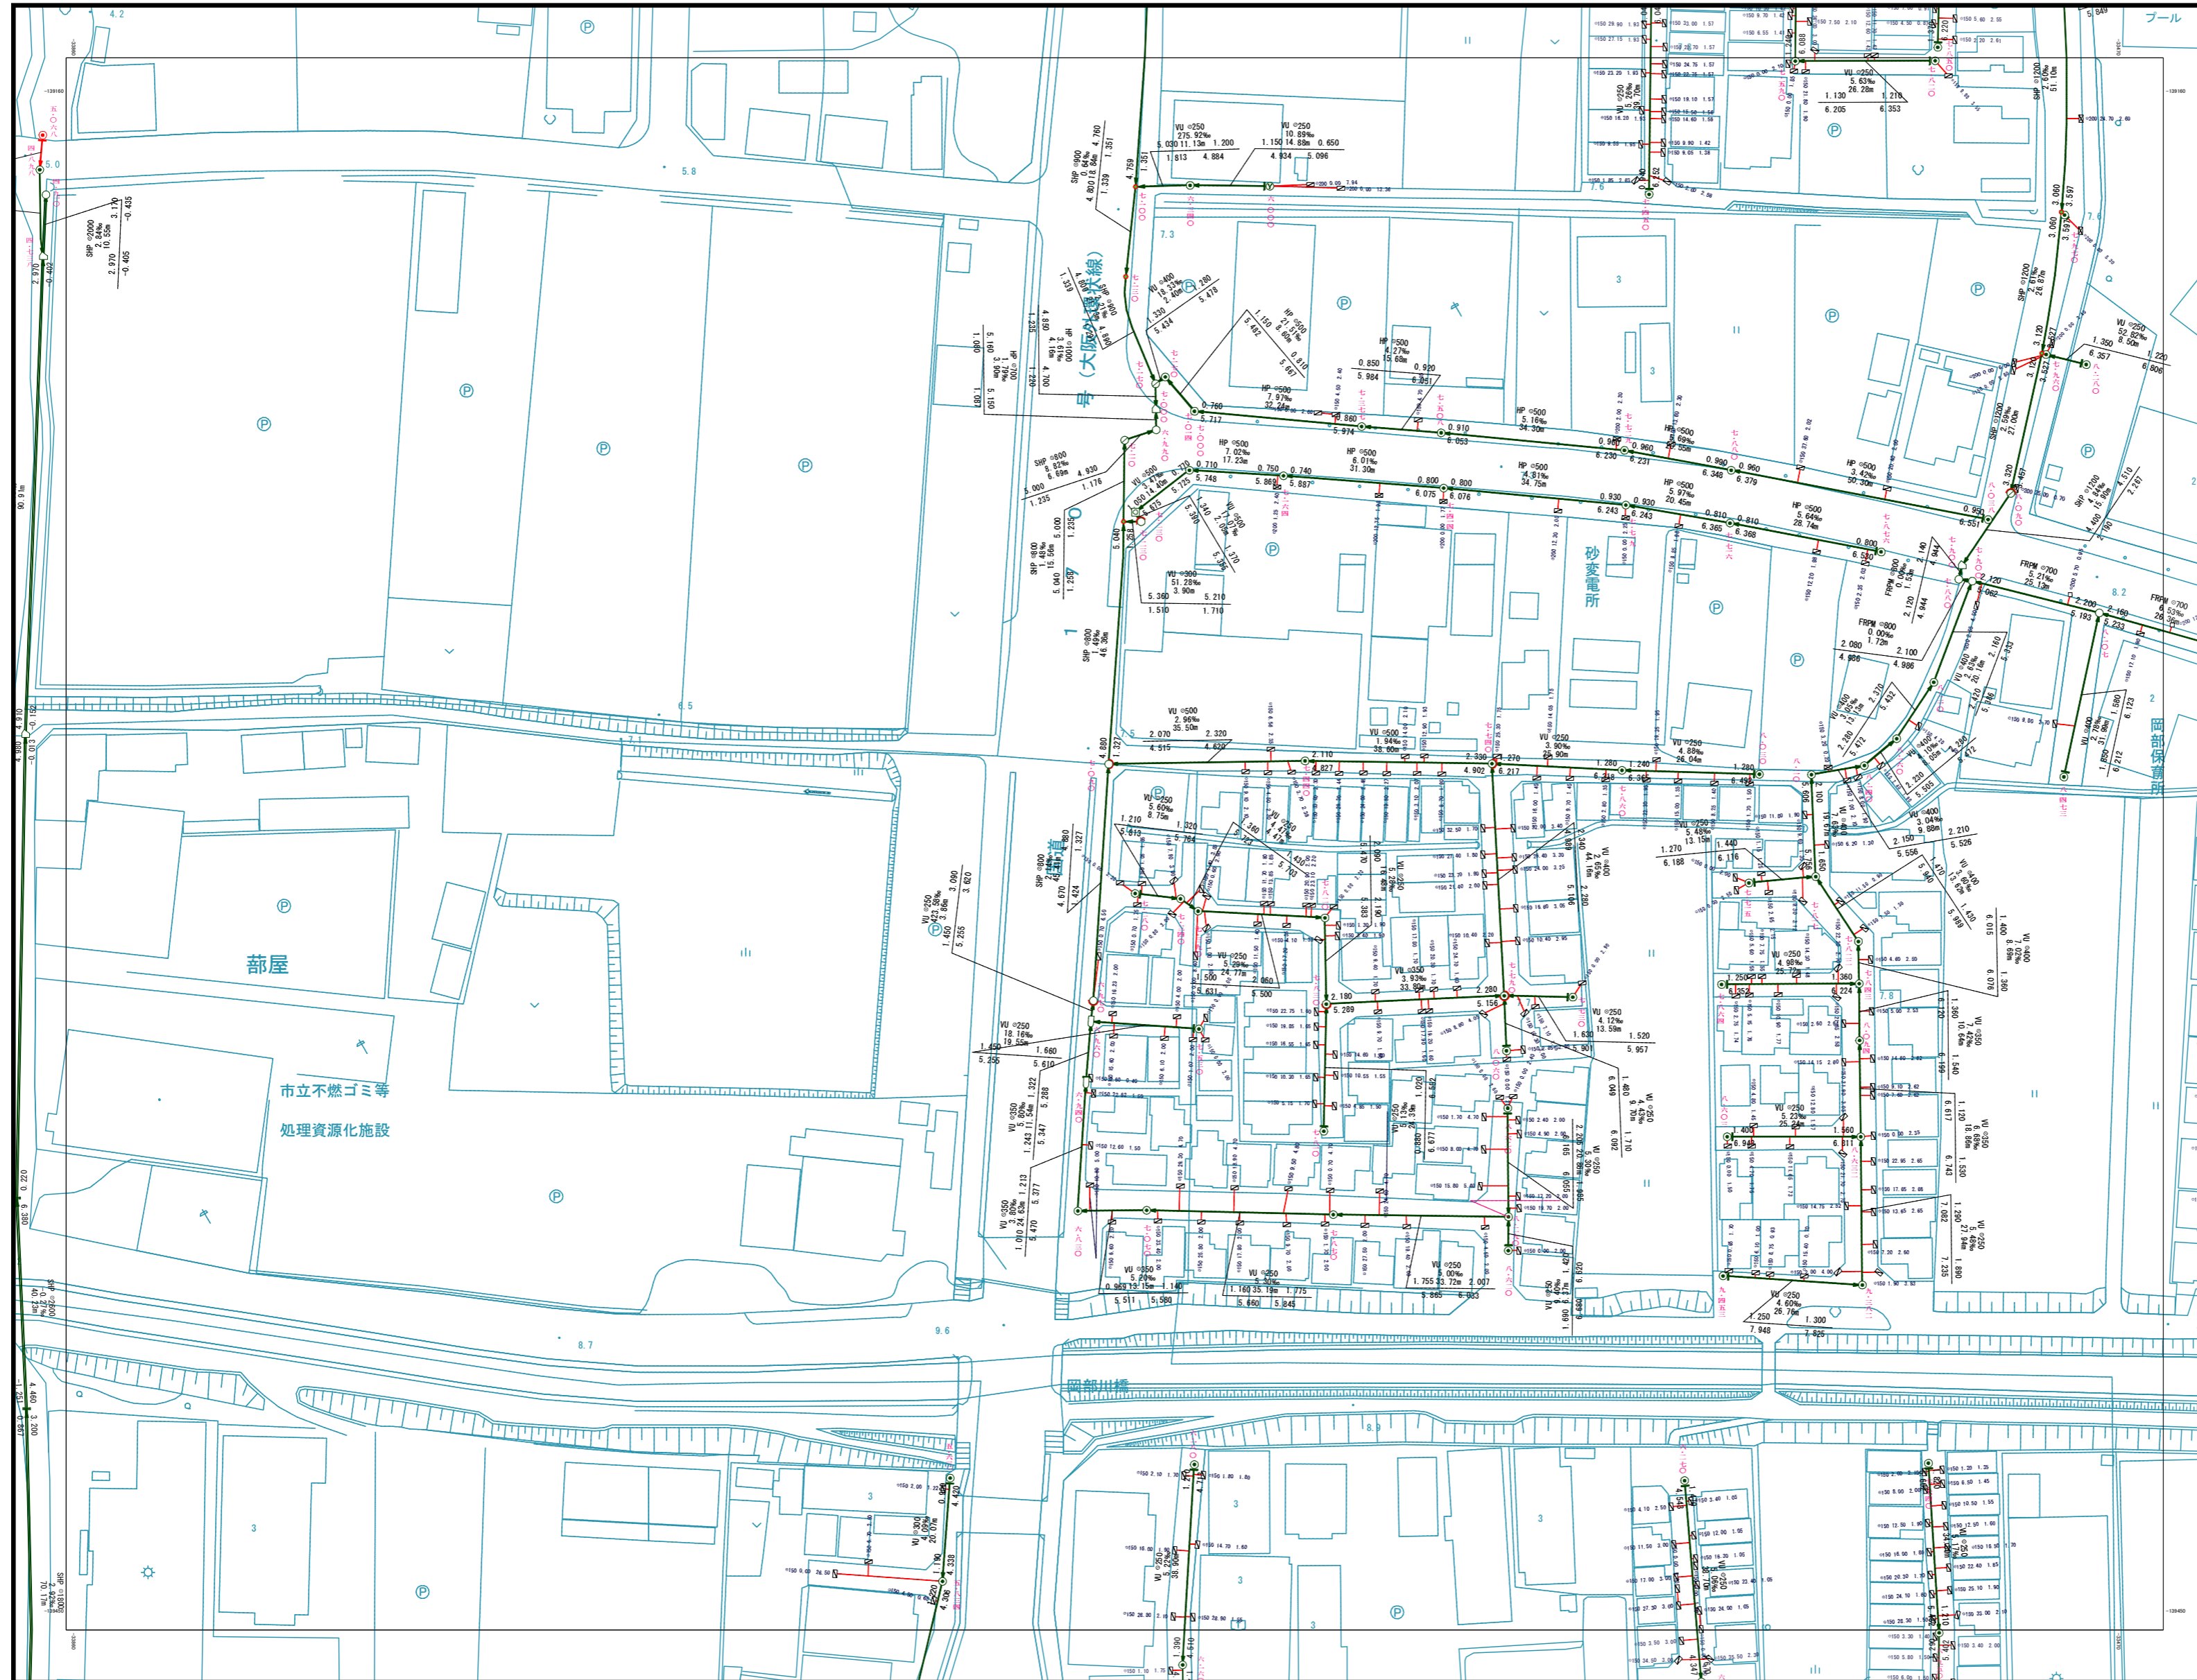


1-21	1-22	1-23
5-01	5-02	5-03
5-06	5-07	5-08

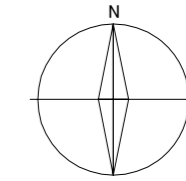

凡例

記号	種別
⊕	特0号マンホール (内径60cm円形)
⊙	0号マンホール (内径75cm円形)
⊖	1号マンホール (内径90cm円形)
○	2号マンホール (内径120cm円形)
⊗	3号マンホール (内径150cm円形)
⊘	4号マンホール (内径180cm円形)
⊚	5号マンホール (内径210×120cm角形)
⊛	6号マンホール (内径240×120cm角形)
⊜	7号マンホール (内径300×120cm角形)
⊝	特1号マンホール (内径120×120cm角形)
⊞	特2号マンホール (内径120×120cm角形)
⊠	特3号マンホール (内径180×120cm角形)
⊡	特4号マンホール (内径180×120cm角形)
⊣	矩形兼用マンホール
△	特殊マンホール
◇	だ円1号マンホールB (内径60×90cmだ円形)
◊	だ円1号マンホールA
●	塩ビ製小口径マンホール (内径300mm円形)
┆	吐き口
⊠	伏線室
—	幹線
—	枝線
- - -	圧送管
⊠	合流井 (内径50cm円形)
⊡	合流井 (内径35cm円形)
⊙	汚水井 (内径50cm円形)
⊖	汚水井 (内径35cm円形)
⊘	汚水井 (内径20cm円形)
⊚	汚水井 (内径15cm円形)
□	雨水井
○	1号井
→	汚水
→	雨水
→	合流

表示例

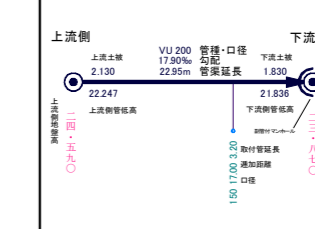

四條畷市

当該情報は、現地での詳細な測量に基づき作成したものではありません。下水道管等の概ねの位置を表示しているものです。したがって、本図面を利用される際は、下水道管の位置などを現地で調査・確認のうえご利用下さい。