



下水道施設平面図

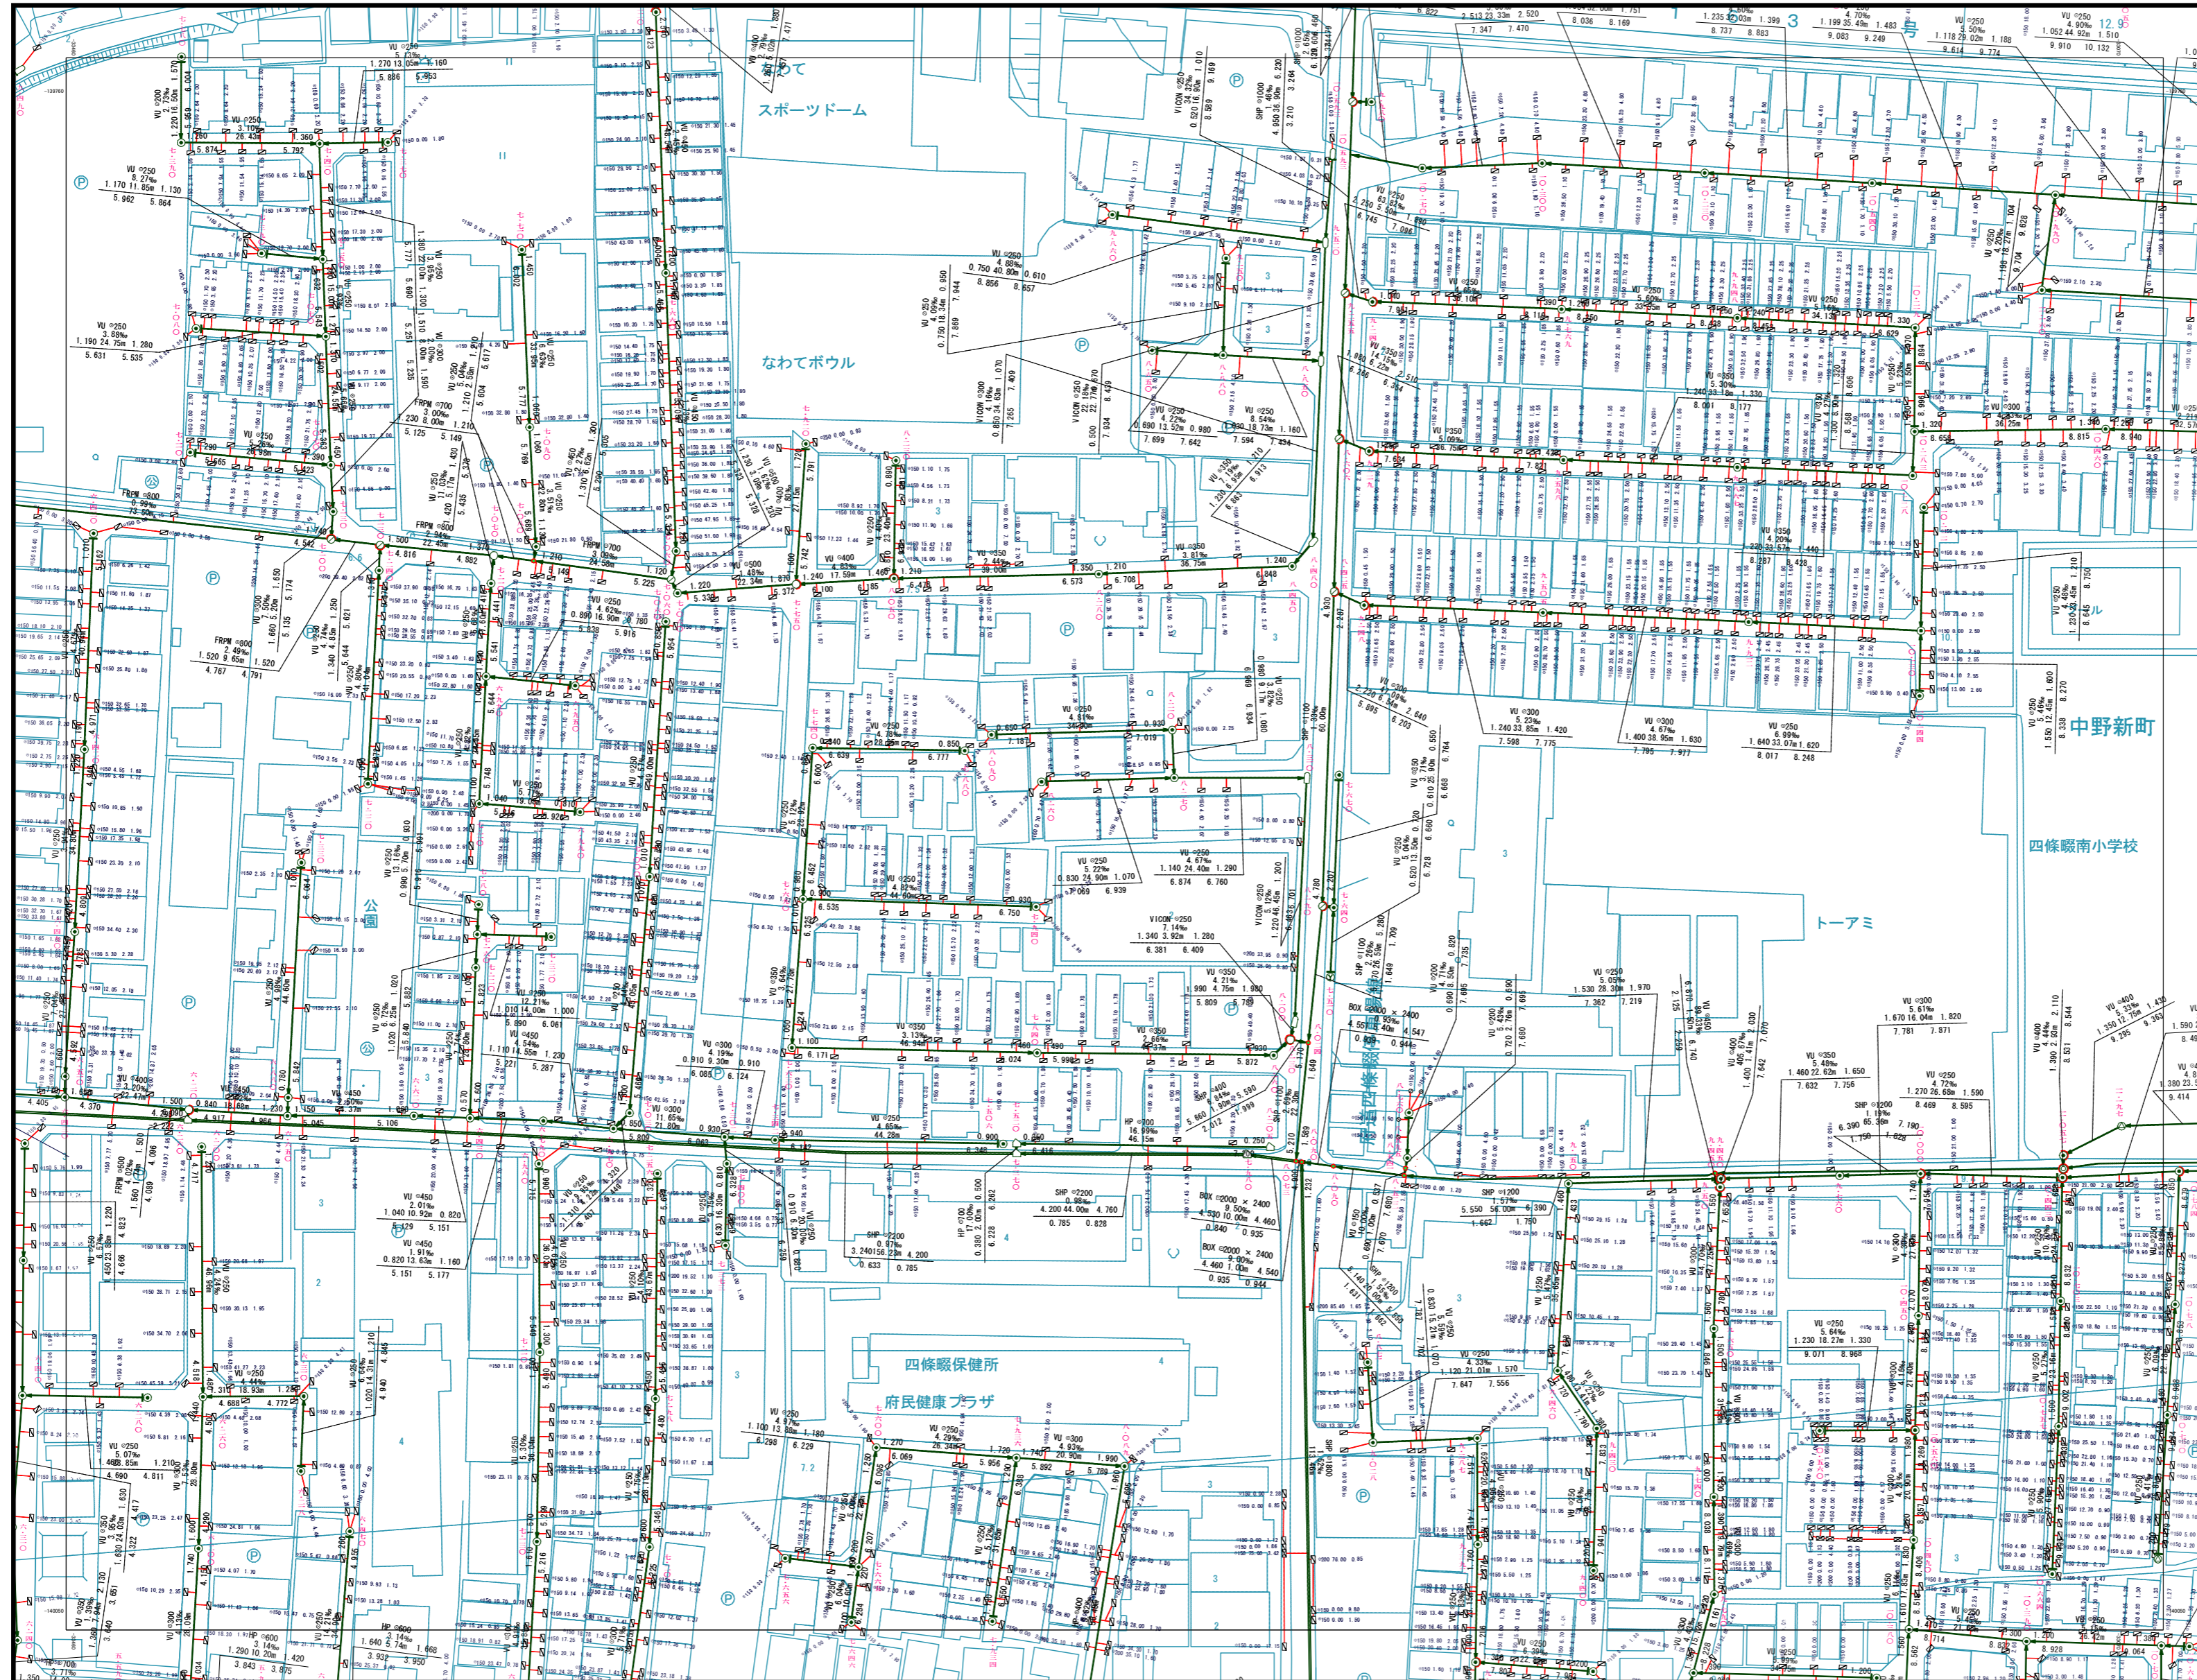

5-07	5-08	5-09
5-12	5-13	5-14
5-17	5-18	5-19

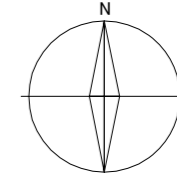

凡例

記号	種別
⊕	特号マンホール (内径60cm)
⊙	0号マンホール (内径75cm)
⊖	1号マンホール (内径90cm)
○	2号マンホール (内径120cm)
⊕	3号マンホール (内径150cm)
⊖	4号マンホール (内径180cm)
⊙	5号マンホール (内径240×120cm)
⊖	6号マンホール (内径240×120cm)
⊙	7号マンホール (内径300×120cm)
⊖	特号マンホール (内径60×90cm)
⊙	特号マンホール (内径120×120cm)
⊖	特号マンホール (内径40×120cm)
⊙	特号マンホール (内径180×120cm)
⊖	矩形兼用マンホール
△	特号マンホール
◇	だ円1号マンホール (内径40×90cm)
◇	だ円1号マンホールA
●	塩ビ製小径マンホール (内径30cm)
—	吐き口
⊖	伏線蓋
—	幹線
—	枝線
---	圧送管
⊖	合併槽 (内径50cm)
⊖	合併槽 (内径35cm)
⊙	汚水窠 (内径50cm)
⊙	汚水窠 (内径35cm)
⊙	汚水窠 (内径20cm)
⊙	汚水窠 (内径15cm)
□	雨水窠
○	1号窠
→	汚水
→	雨水
→	合流

表示例



四條畷市

当該情報は、現地での詳細な測量に基づき作成したものではありません。下水道管等の概ねの位置を表示しているものであります。したがって、本図面を利用される際は、下水道管の位置などを現地で調査・確認のうえご利用下さい。