



下水道施設平面図

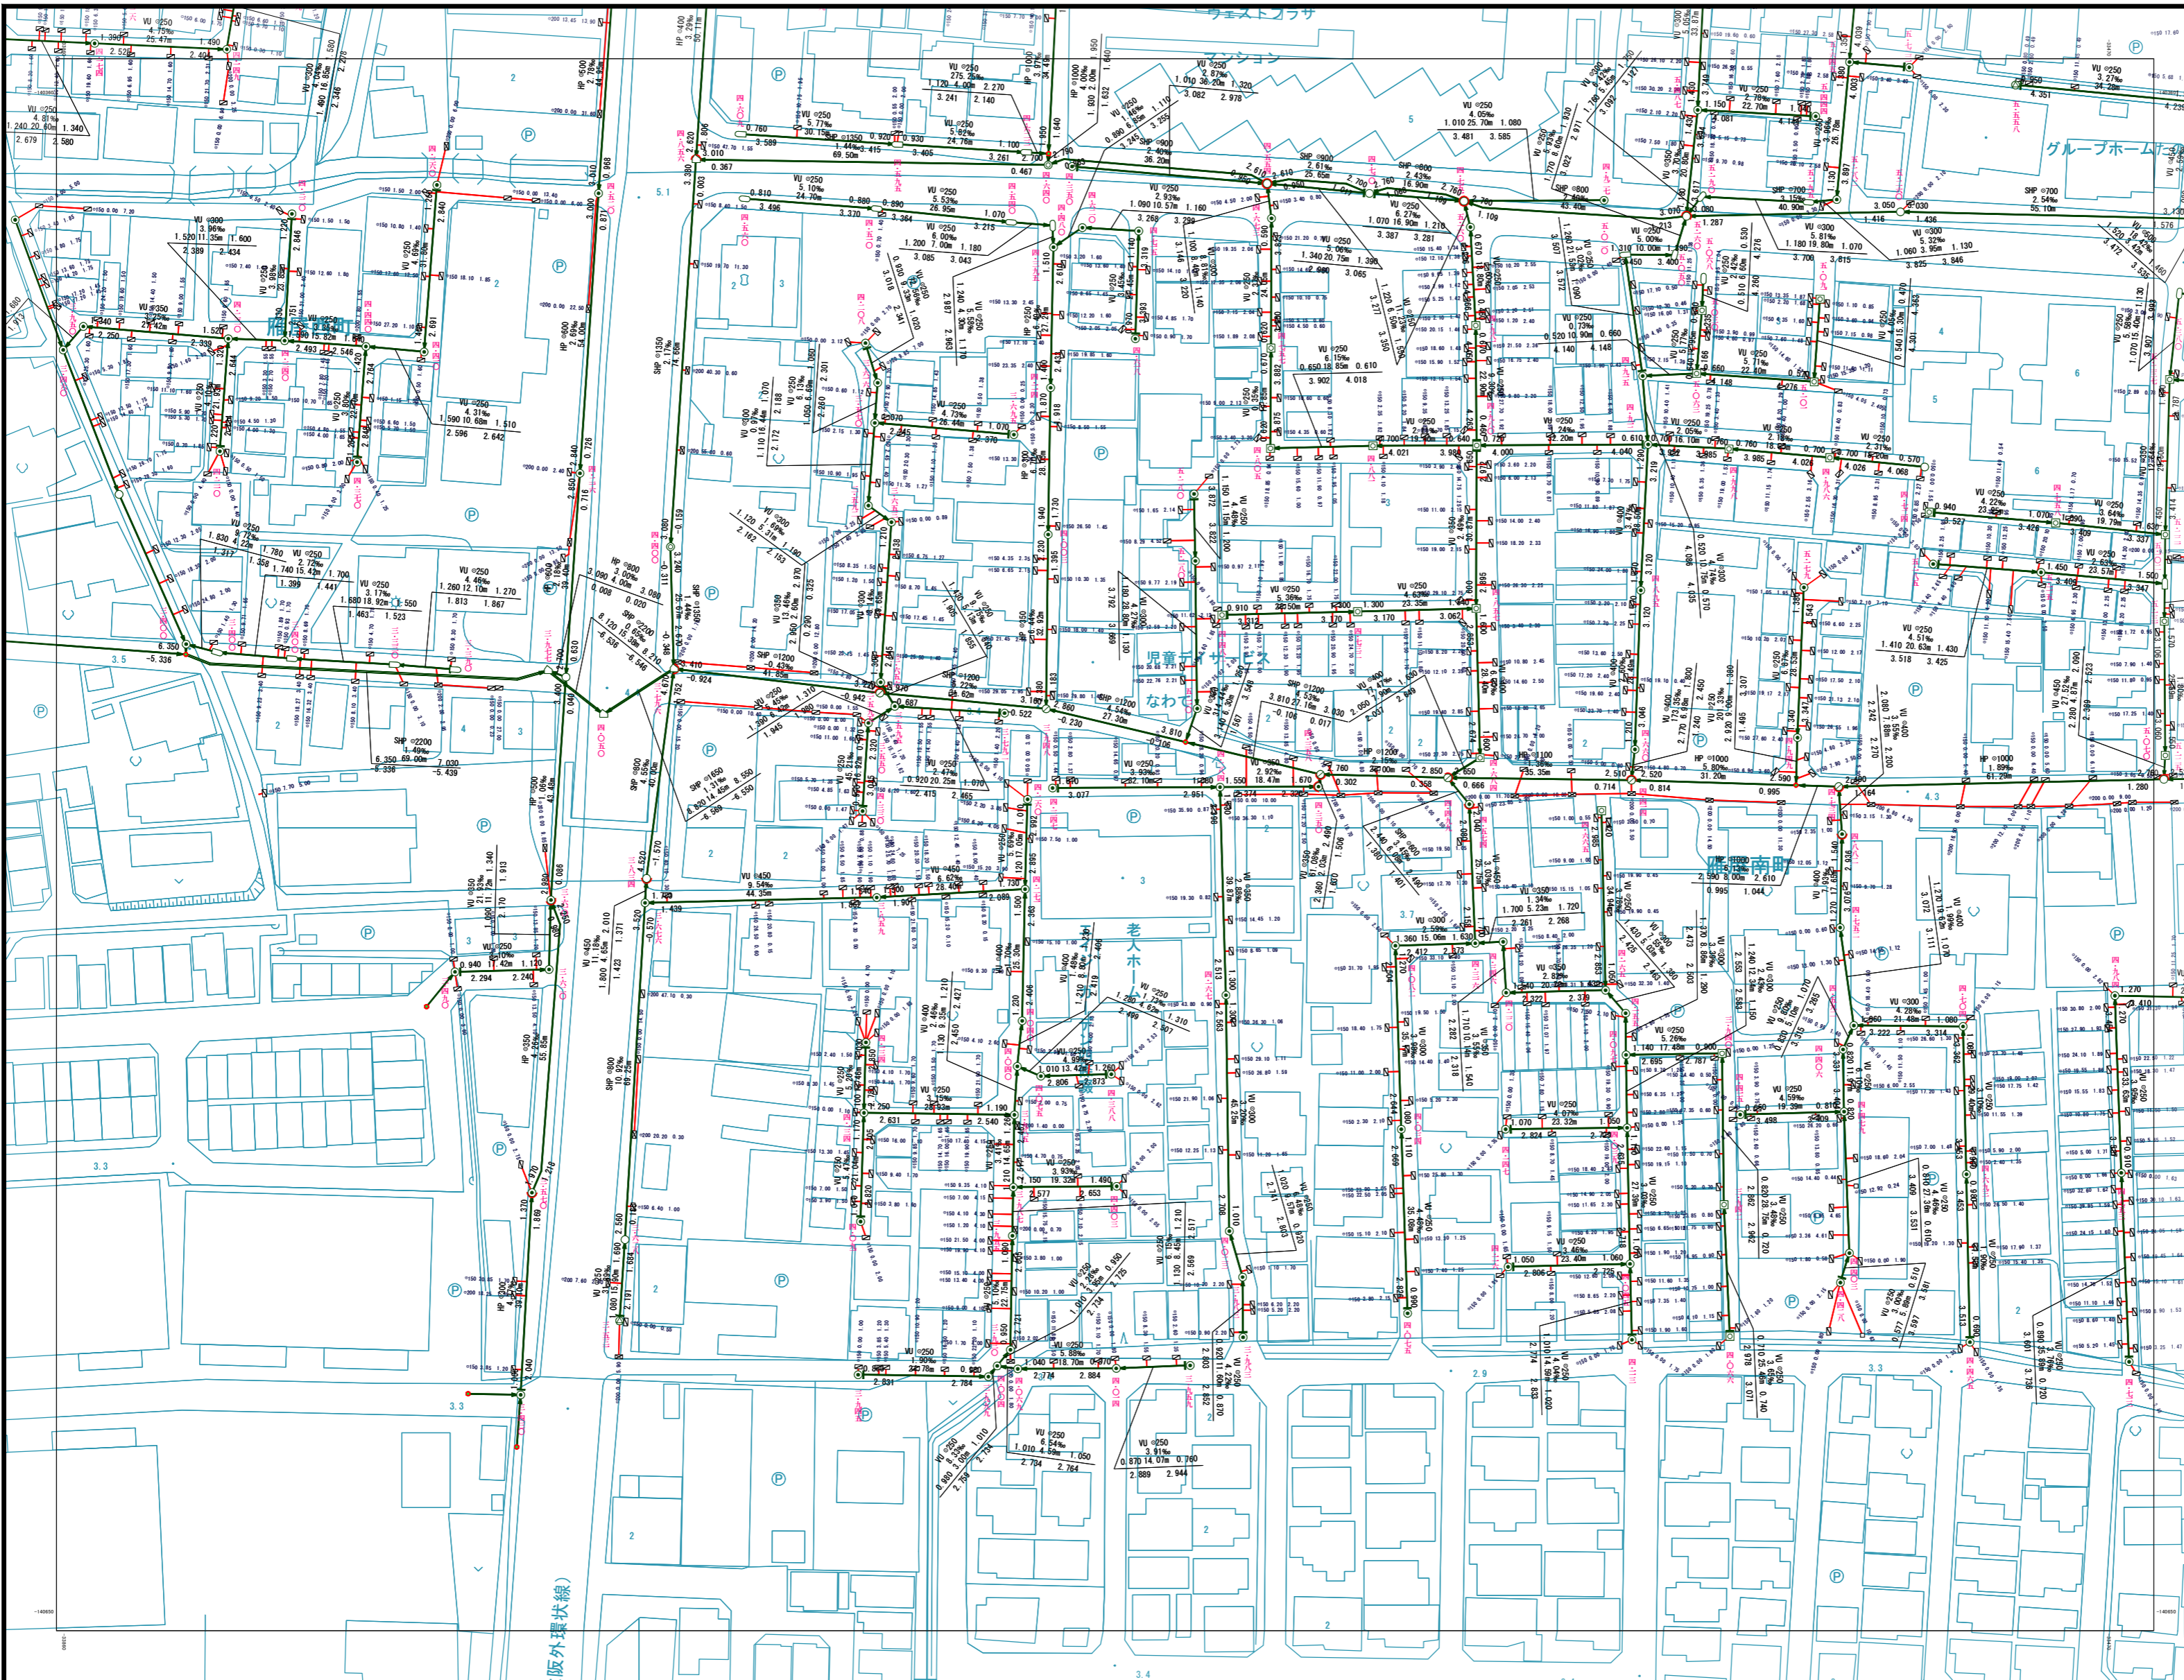

|      |             |      |
|------|-------------|------|
| 5-16 | 5-17        | 5-18 |
| 5-21 | <b>5-22</b> | 5-23 |
|      |             |      |

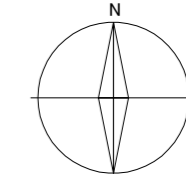

凡例

| 記号    | 種別                    |
|-------|-----------------------|
| ◎     | 特等マンホール (内径60cm)      |
| ○     | 0号マンホール (内径15cm)      |
| ○     | 1号マンホール (内径90cm)      |
| ○     | 2号マンホール (内径120cm)     |
| ○     | 3号マンホール (内径150cm)     |
| ○     | 4号マンホール (内径180cm)     |
| □     | 6号マンホール (内径210×120cm) |
| □     | 6号マンホール (内径260×120cm) |
| □     | 7号マンホール (内径300×120cm) |
| □     | 特等マンホール (内径60×90cm)   |
| □     | 特等マンホール (内径120×120cm) |
| □     | 特等マンホール (内径180×120cm) |
| ■     | 特等マンホール (内径180×120cm) |
| ■     | 特等マンホール (内径180×120cm) |
| ■     | 矩形兼用マンホール             |
| △     | 特等マンホール               |
| ○     | 内径140×90cmマンホール       |
| ○     | 内径140×90cmマンホールA      |
| ●     | 堀込開口マンホール (内径30cm)    |
| +     | 吐き口                   |
| ⇄     | 快踏蓋                   |
| —     | 幹線                    |
| —     | 枝線                    |
| - - - | 圧送管                   |
| ■     | 合併槽 (内径50cm)          |
| ■     | 合併槽 (内径35cm)          |
| ○     | 汚水樹 (内径50cm)          |
| ○     | 汚水樹 (内径35cm)          |
| ○     | 汚水樹 (内径20cm)          |
| ○     | 汚水樹 (内径15cm)          |
| □     | 雨水樹                   |
| ○     | 1号樹                   |
| →     | 汚水                    |
| →     | 雨水                    |
| →     | 合流                    |

表示例

四條畷市

当該情報は、現地での詳細な測量に基づき作成したものではありません。  
下水道管等の概ねの位置を表示しているものであります。  
したがって、本図面を利用される際は、下水道管の位置などを  
現地で調査・確認のうえご利用下さい。