



下水道施設平面図

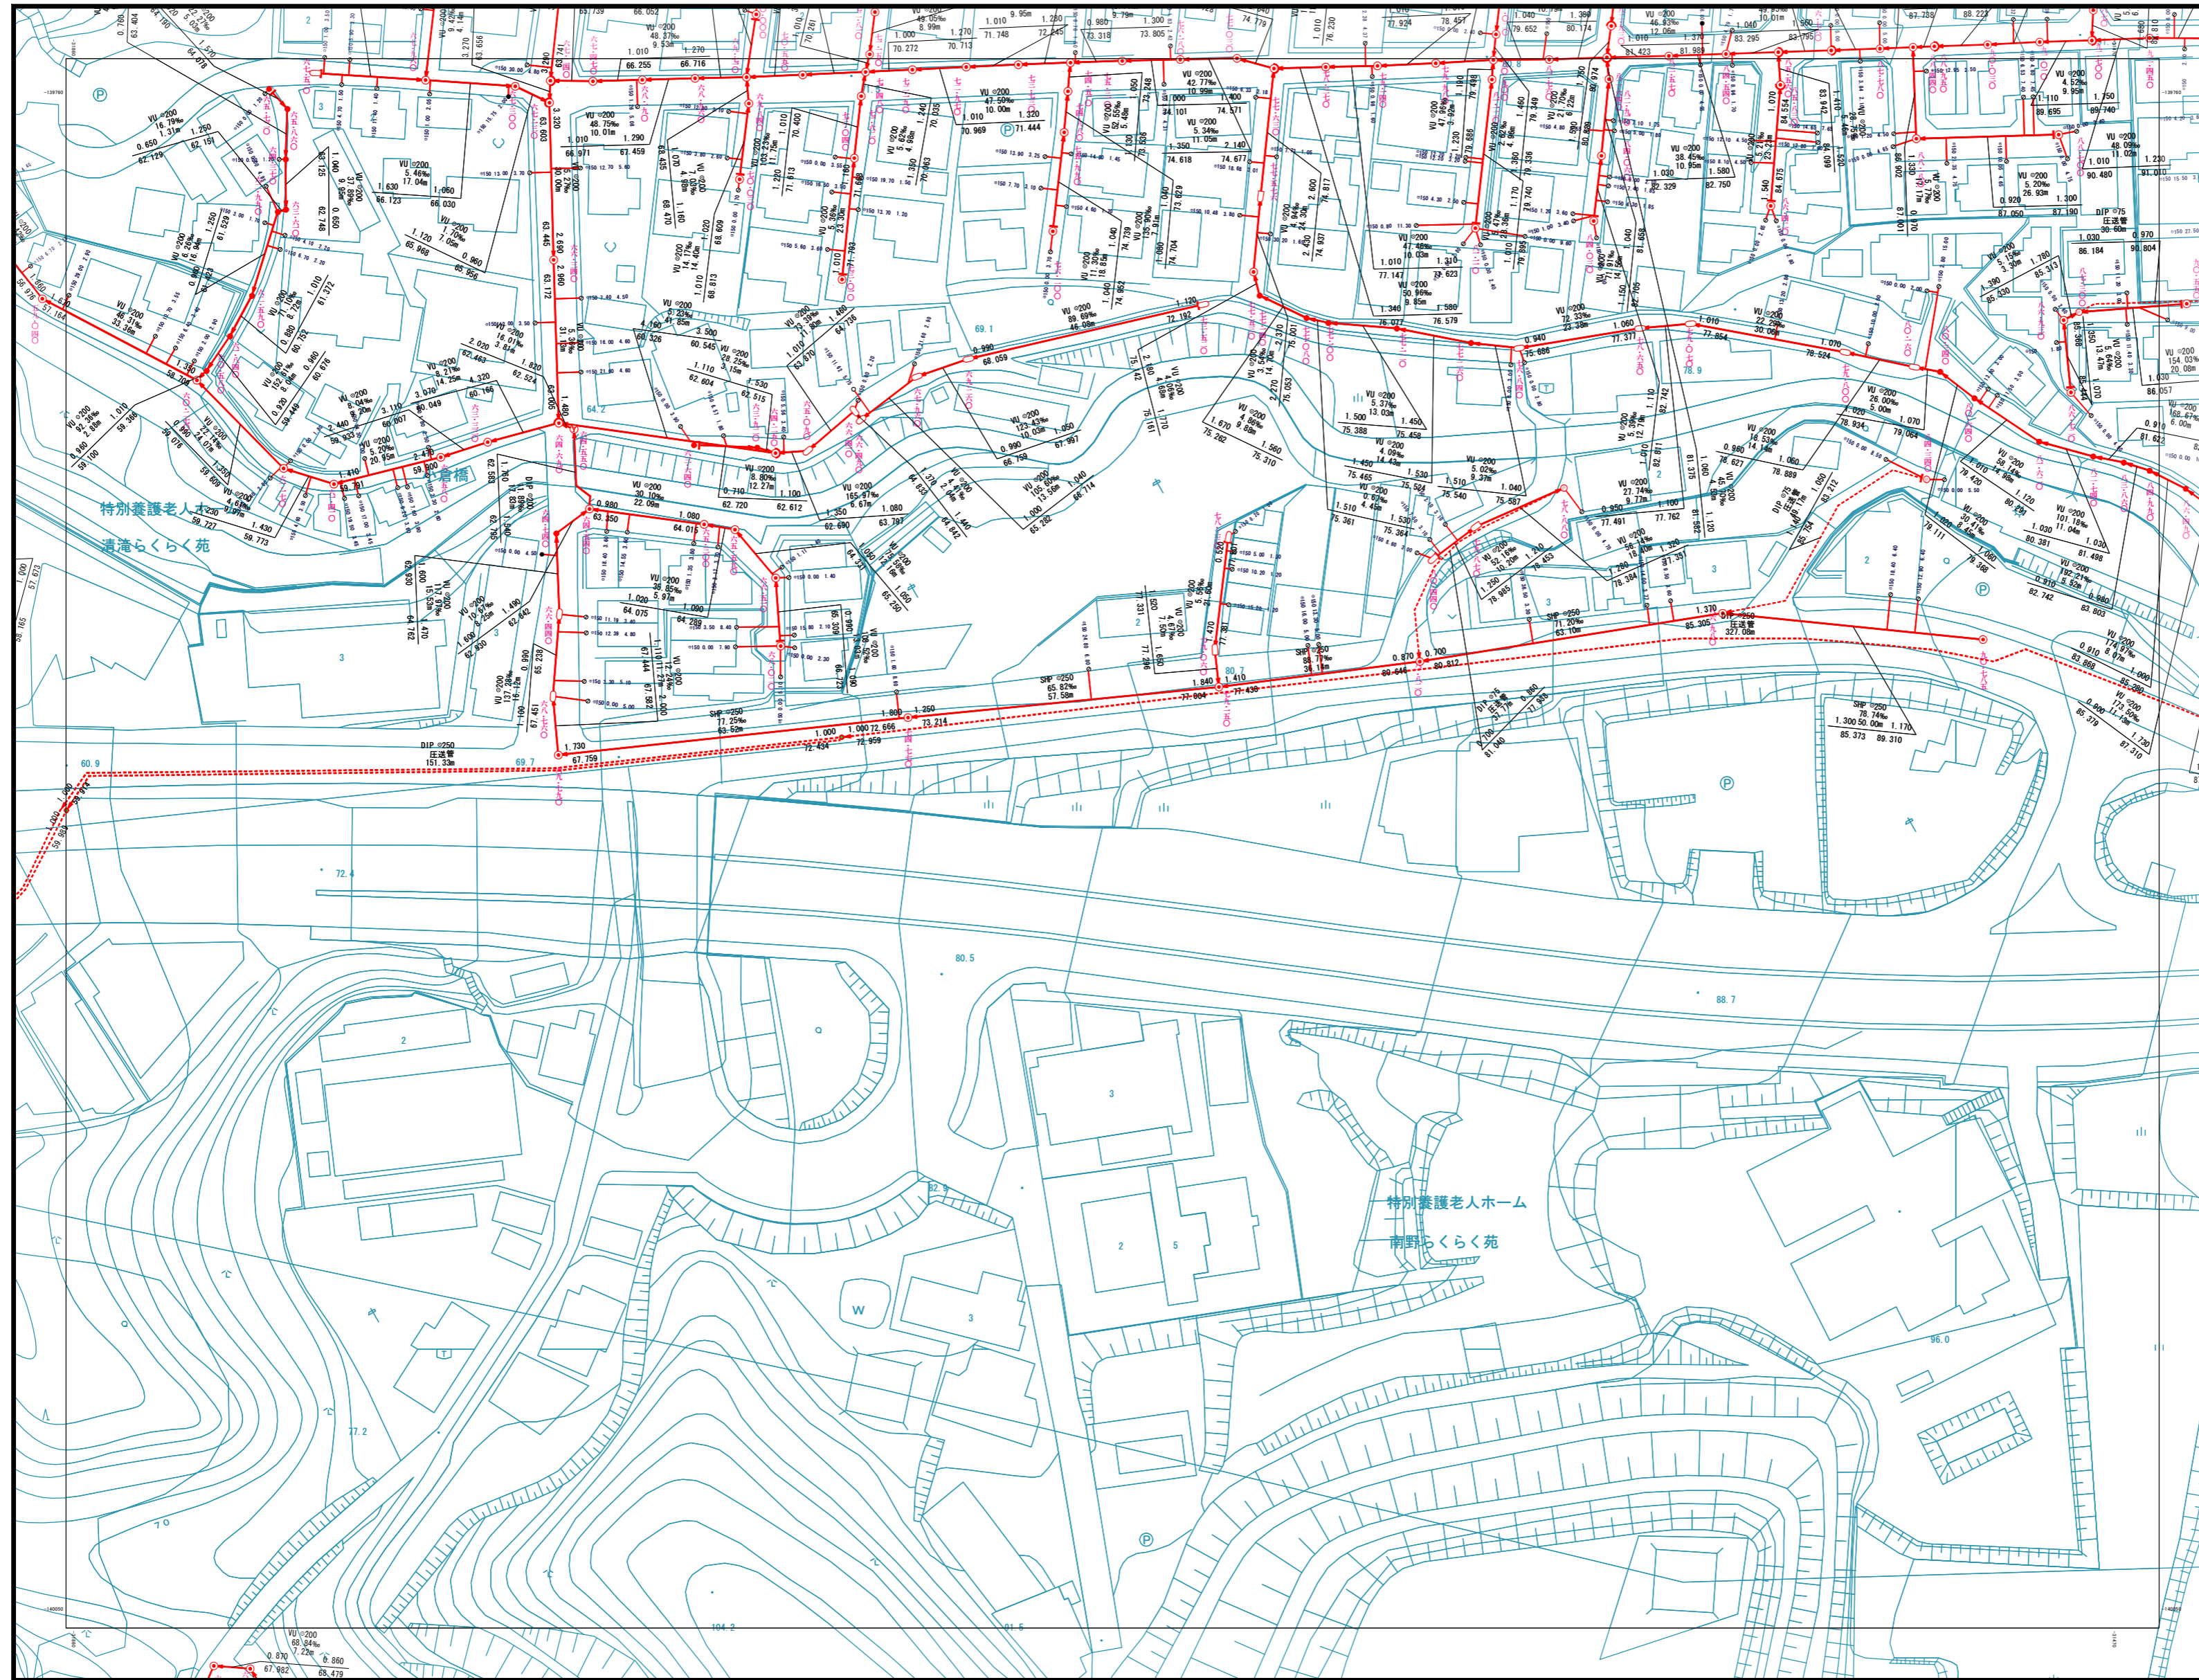


6-06	6-07	6-08
6-11	6-12	6-13
6-16	6-17	6-18

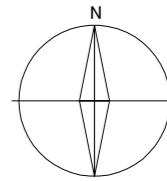

凡例

記号	種別
	特設マンホール (内径60円形)
	0号マンホール (内径150mm円形)
	1号マンホール (内径90cm円形)
	2号マンホール (内径120cm円形)
	3号マンホール (内径150cm円形)
	4号マンホール (内径180cm円形)
	5号マンホール (内径210×120cm角形)
	6号マンホール (内径240×120cm角形)
	7号マンホール (内径300×120cm角形)
	8号マンホール (内径40×90cm角形)
	特設2号マンホール (内径120×120cm角形)
	特設3号マンホール (内径150×120cm角形)
	特設4号マンホール (内径180×120cm角形)
	矩形兼用マンホール
	特設マンホール
	4円1号マンホールB (内径60×90cm角形)
	4円1号マンホールA
	塩ビ製小口径マンホール (内径30cm円形)
	吐き口
	快踏蓋
	幹線
	枝線
	圧送管
	合併管 (内径50cm円形)
	合併管 (内径35cm円形)
	汚水樹 (内径50cm円形)
	汚水樹 (内径35cm円形)
	汚水樹 (内径20cm円形)
	汚水樹 (内径15cm円形)
	雨水樹
	1号樹
	汚水
	雨水
	合流

表示例

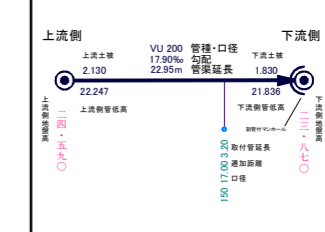

当該情報は、現地での詳細な測量に基づき作成したものではありません。下水道管等の概ねの位置を表示しているものです。したがって、本図面を利用される際は、下水道管の位置などを現地で調査・確認のうえご利用下さい。