



下水道施設平面図

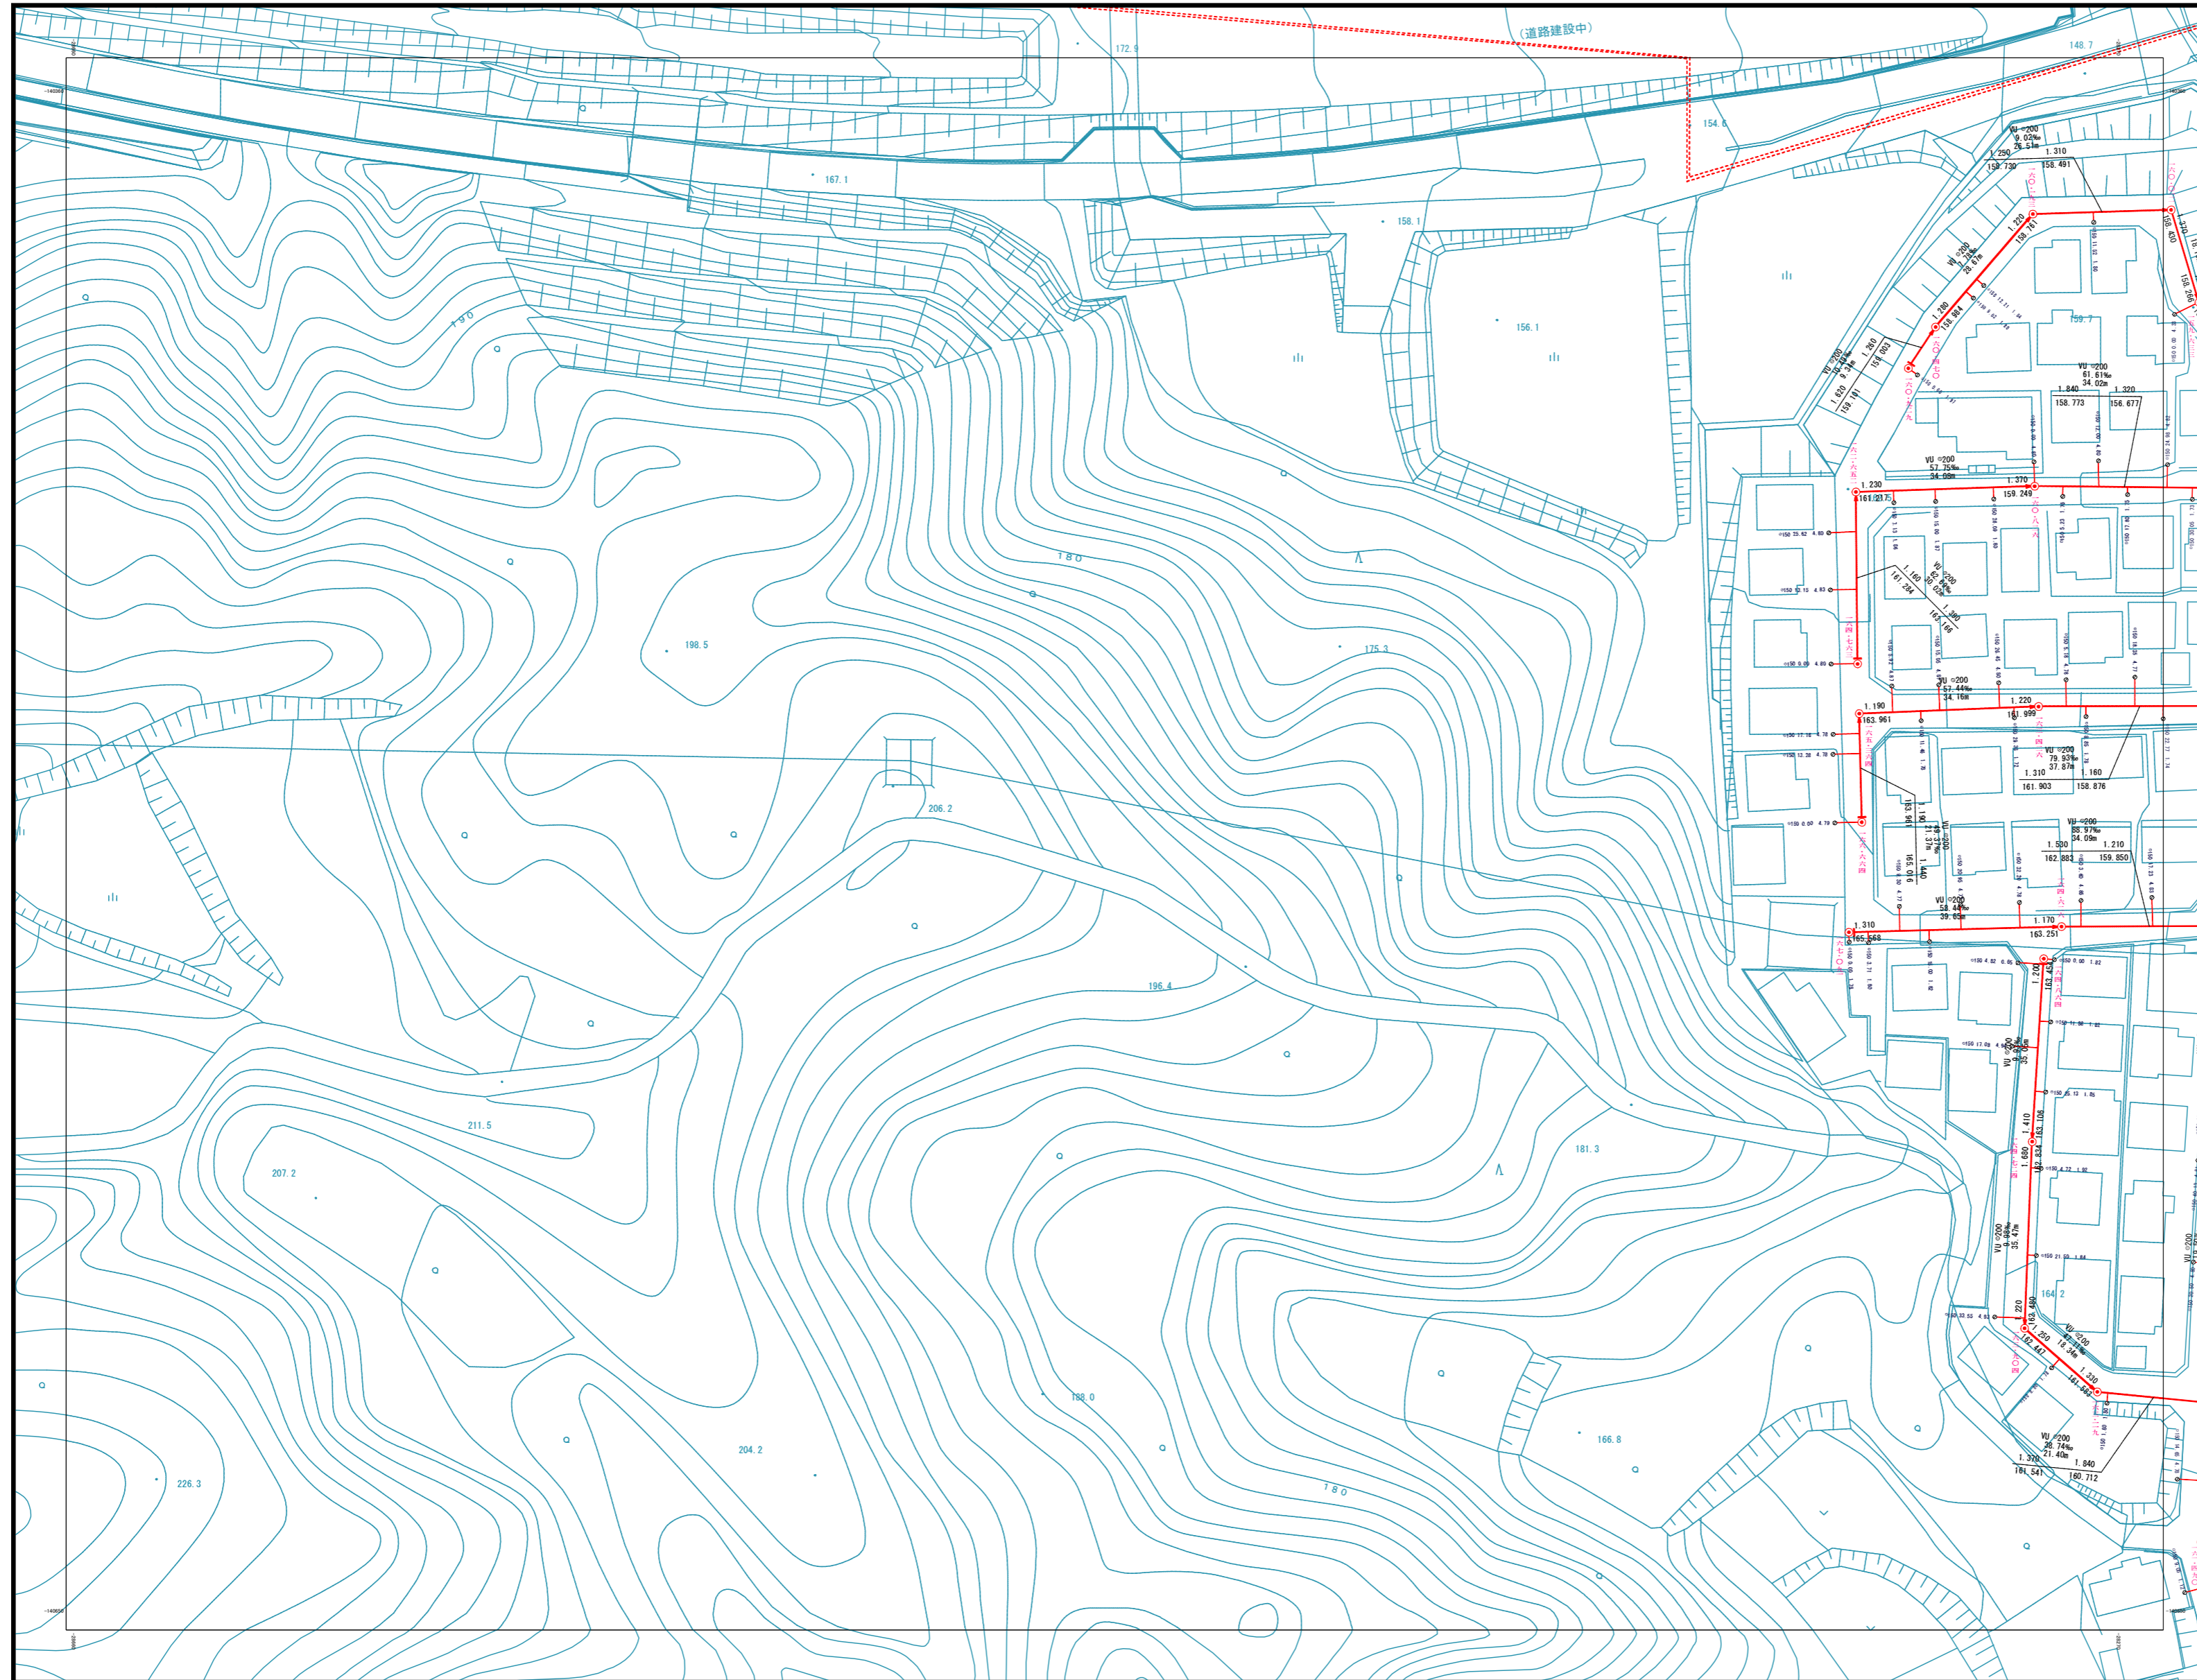


7-19	7-20	8-16
7-24	7-25	8-21
10-04	10-05	11-01

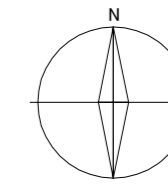

凡例

記号	種別
⊕	特0号マンホール (内径60cm)
⊙	0号マンホール (内径75cm)
⊖	1号マンホール (内径90cm)
⊗	2号マンホール (内径120cm)
⊘	3号マンホール (内径150cm)
⊙	4号マンホール (内径180cm)
⊖	5号マンホール (内径210 × 120cm)
⊗	6号マンホール (内径240 × 120cm)
⊘	7号マンホール (内径300 × 120cm)
⊙	特2号マンホール (内径120 × 120cm)
⊖	特3号マンホール (内径120 × 120cm)
⊗	特4号マンホール (内径160 × 120cm)
⊘	特5号マンホール (内径180 × 120cm)
⊙	特殊マンホール
⊖	だ円1号マンホールB (内径40 × 90cm)
⊗	だ円1号マンホールA (内径40 × 90cm)
⊘	楕円小口マンホール (内径30cm)
—	吐き口
—	伏線室
—	幹線
—	枝線
—	圧送管
⊕	合併槽 (内径50cm)
⊙	合併槽 (内径35cm)
⊖	汚水槽 (内径50cm)
⊗	汚水槽 (内径35cm)
⊘	汚水槽 (内径20cm)
⊙	汚水槽 (内径15cm)
□	雨水槽
○	1号樹
→	汚水
→	雨水
→	合流

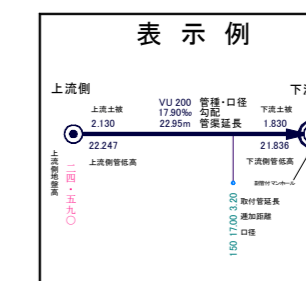

四條畷市

S = 1:1000

当該情報は、現地での詳細な測量に基づき作成したものではありません。下水道管等の概ねの位置を表示しているものであります。したがって、本図面を利用される際は、下水道管の位置などを現地で調査・確認のうえご利用下さい。