


# 下水道施設平面図


|      |      |      |
|------|------|------|
| 7-15 | 8-11 | 8-12 |
| 7-20 | 8-16 | 8-17 |
| 7-25 | 8-21 | 8-22 |

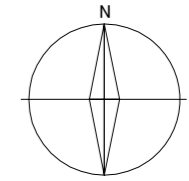


### 凡例

| 記号    | 種別                       |
|-------|--------------------------|
| ⊕     | 特0号マンホール (内径60cm)        |
| ⊙     | 0号マンホール (内径75cm)         |
| ⊖     | 1号マンホール (内径90cm)         |
| ○     | 2号マンホール (内径120cm)        |
| ⊗     | 3号マンホール (内径150cm)        |
| ⊘     | 4号マンホール (内径180cm)        |
| ⊚     | 5号マンホール (内径210 × 120cm)  |
| ⊛     | 6号マンホール (内径240 × 120cm)  |
| ⊜     | 7号マンホール (内径300 × 120cm)  |
| ⊝     | 特1号マンホール (内径60 × 90cm)   |
| ⊞     | 特2号マンホール (内径120 × 120cm) |
| ⊟     | 特3号マンホール (内径60 × 120cm)  |
| ⊠     | 特4号マンホール (内径180 × 120cm) |
| ⊡     | 矩形兼用マンホール                |
| △     | 特殊マンホール                  |
| ◇     | だ円1号マンホールB (内径60 × 90cm) |
| ◊     | だ円1号マンホールA (内径60 × 90cm) |
| ●     | 塩ビ製小口径マンホール (内径30cm)     |
| ┆     | 吐き口                      |
| ⊠     | 伏線室                      |
| —     | 幹線                       |
| —     | 枝線                       |
| - - - | 圧送管                      |
| ⊠     | 合併井 (内径50cm)             |
| ⊡     | 合併井 (内径35cm)             |
| ⊙     | 汚水井 (内径50cm)             |
| ⊖     | 汚水井 (内径35cm)             |
| ⊗     | 汚水井 (内径20cm)             |
| ⊘     | 汚水井 (内径15cm)             |
| □     | 雨水井                      |
| ○     | 1号井                      |
| →     | 汚水                       |
| →     | 雨水                       |
| →     | 合流                       |

### 表示例

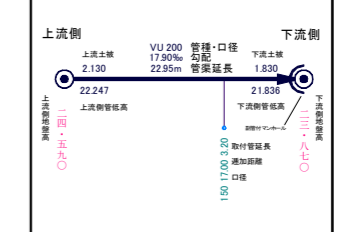

四條畷市

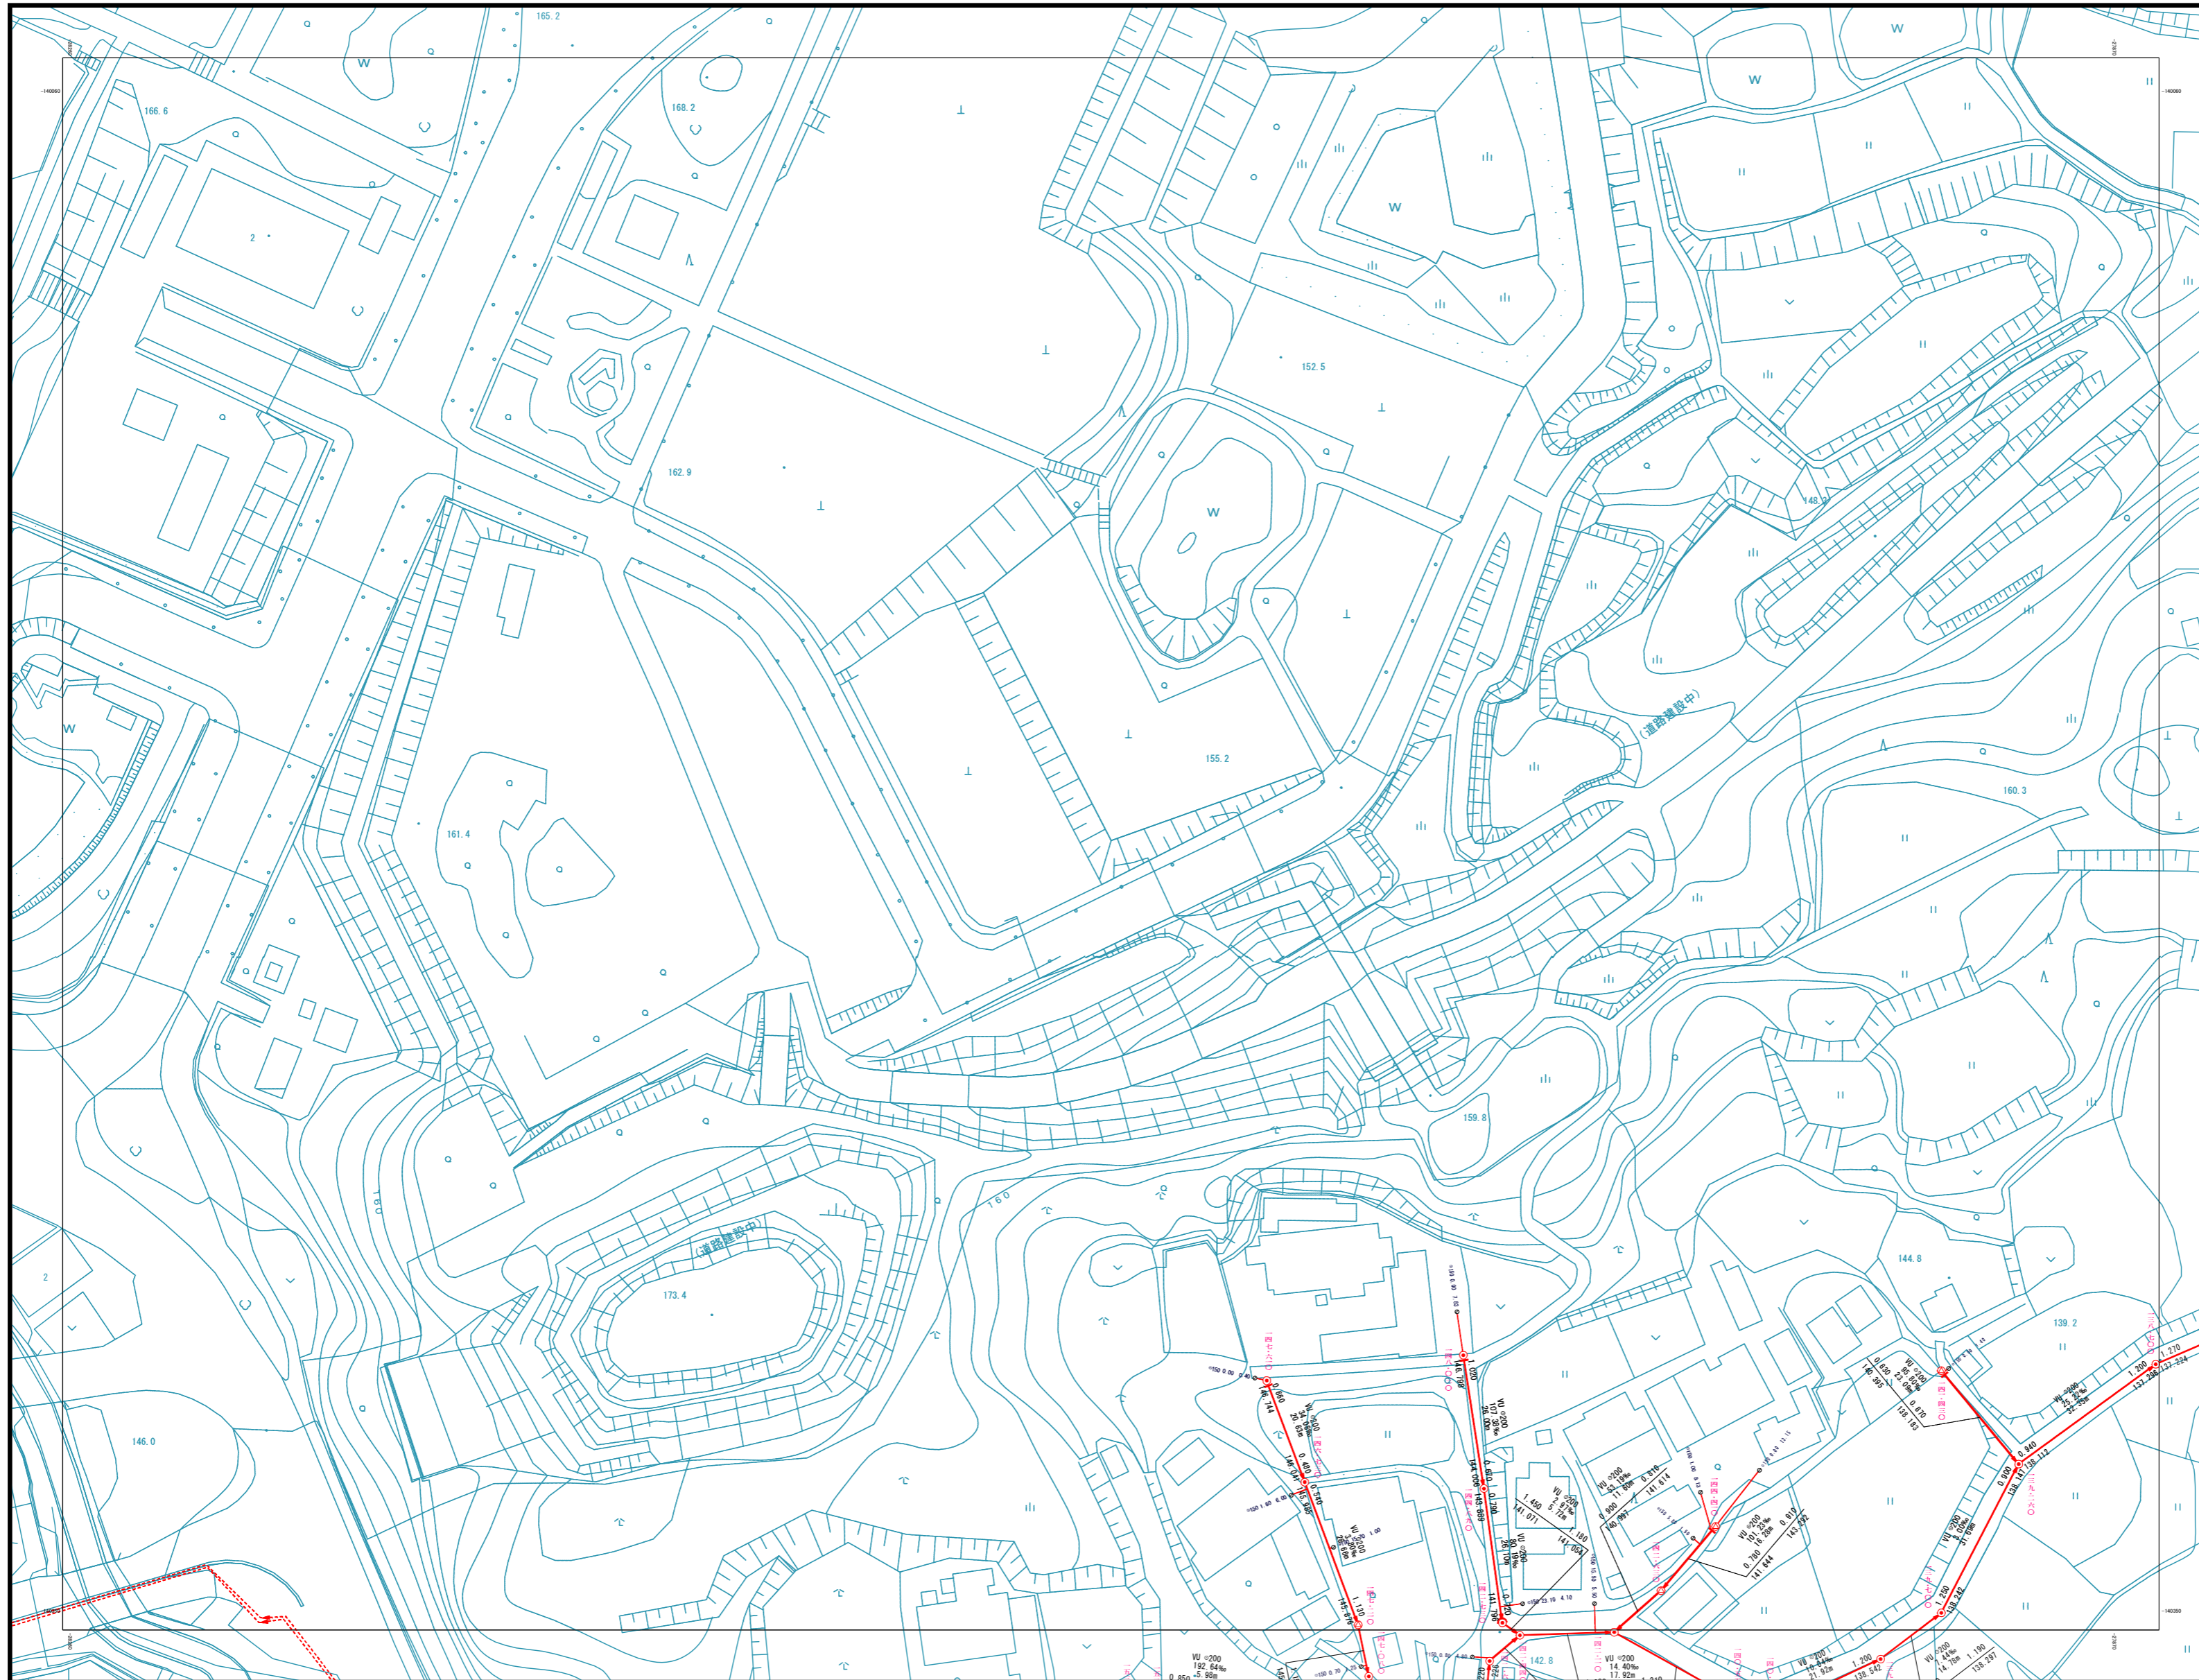

当該情報は、現地での詳細な測量に基づき作成したものではありません。  
 下水道管等の概ねの位置を表示しているものではありません。  
 したがって、本図面を利用される際は、下水道管の位置などを  
 現地で調査・確認のうえご利用下さい。