



# 下水道施設平面図

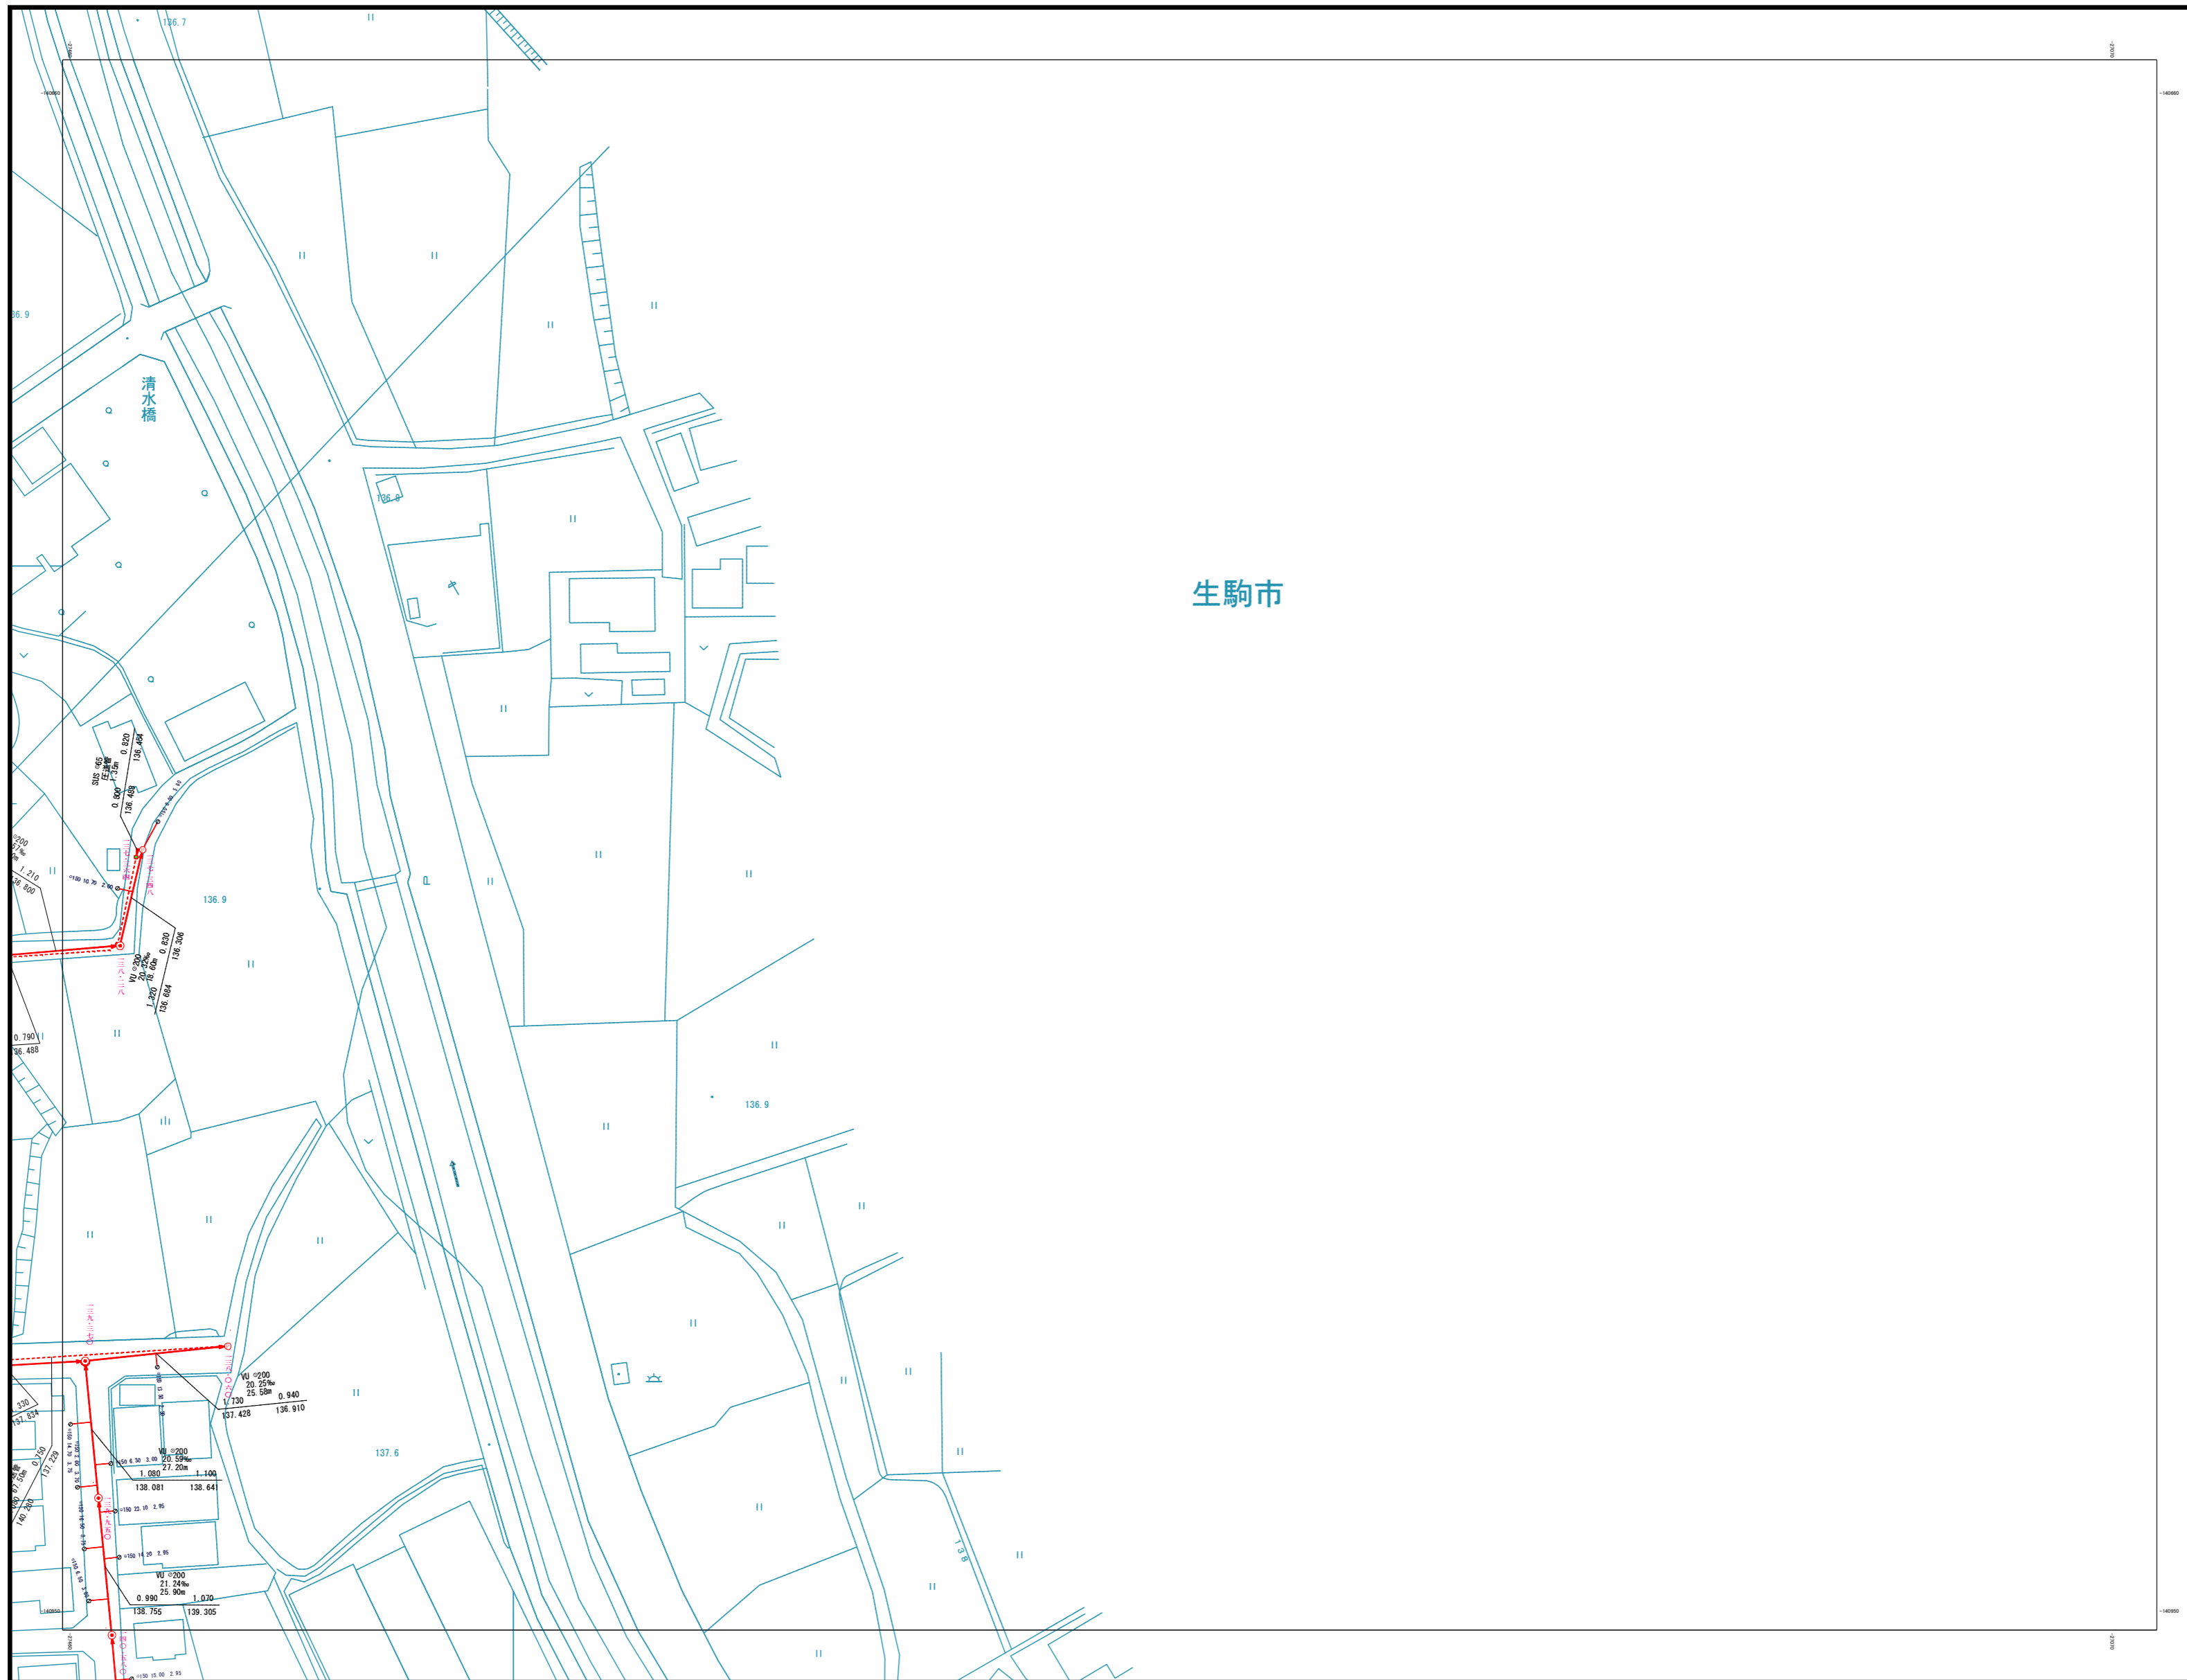


8-22	8-23	
11-02	11-03	
11-07	11-08	

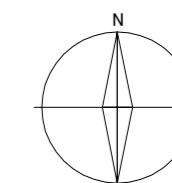

### 凡例

記号	種別
⊕	特0号マンホール (内径60円形)
⊗	0号マンホール (内径75cm円形)
⊙	1号マンホール (内径90cm円形)
○	2号マンホール (内径120cm円形)
⊖	3号マンホール (内径150cm円形)
⊗	4号マンホール (内径180cm円形)
⊕	5号マンホール (内径210 × 120cm角形)
□	6号マンホール (内径260 × 120cm角形)
⊗	7号マンホール (内径300 × 120cm角形)
⊕	特1号マンホール (内径60 × 90cm角形)
⊗	特2号マンホール (内径120 × 120cm角形)
⊕	特3号マンホール (内径40 × 120cm角形)
⊗	特4号マンホール (内径160 × 120cm角形)
⊕	矩形渠用マンホール
△	特殊マンホール
○	だ円1号マンホールB (内径60 × 90cmだ円形)
○	だ円1号マンホールA
●	塩ビ製小口径マンホール (内径300mm円形)
—	吐き口
⊗	伏線室
—	幹線
—	枝線
---	圧送管
⊗	合併槽 (内径50cm円形)
⊗	合併槽 (内径35cm円形)
⊗	汚水槽 (内径50cm円形)
⊗	汚水槽 (内径35cm円形)
⊗	汚水槽 (内径20cm円形)
⊗	汚水槽 (内径15cm円形)
□	雨水槽
○	1号樹
→	汚水
→	雨水
→	合流

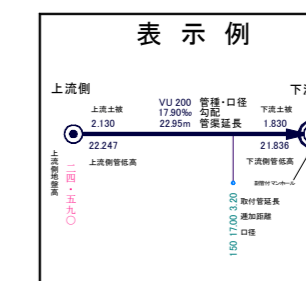

四條畷市

当該情報は、現地での詳細な測量に基づき作成したものではありません。下水道管等の概ねの位置を表示しているものです。したがって、本図面を利用される際は、下水道管の位置などを現地で調査・確認のうえご利用下さい。