



# 下水道施設平面図

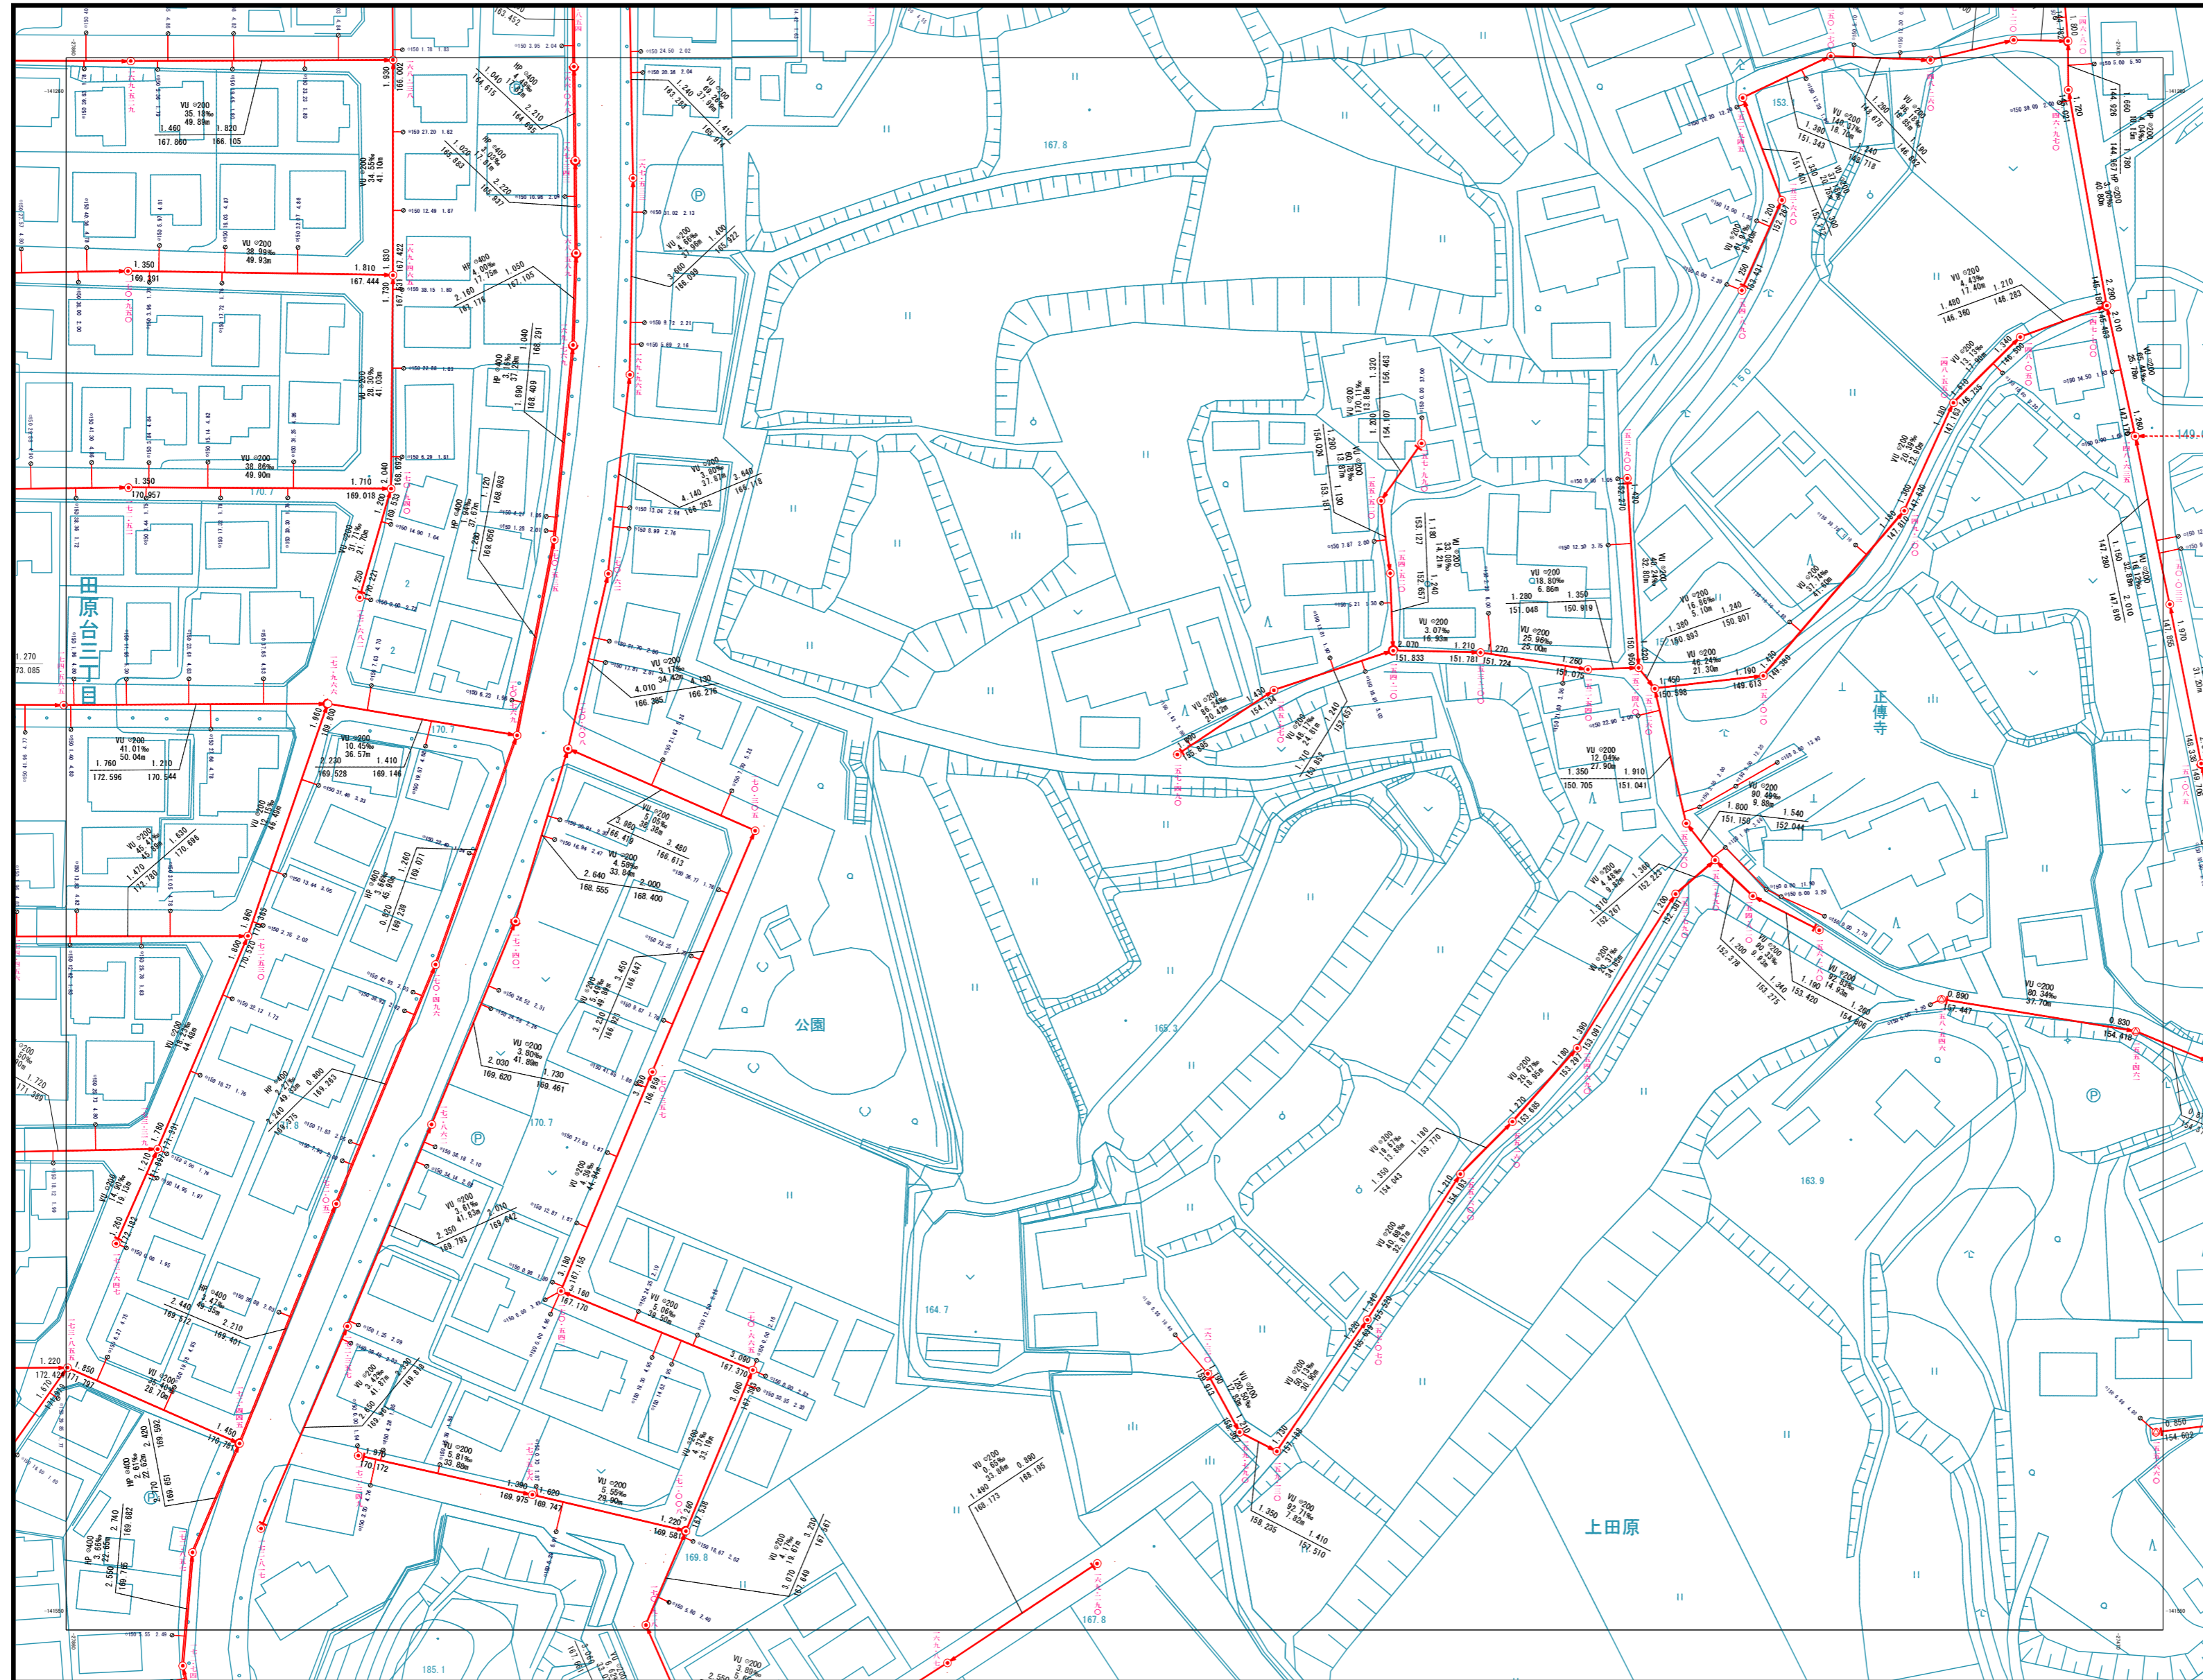


11-06	11-07	11-08
11-11	11-12	11-13
11-16	11-17	11-18

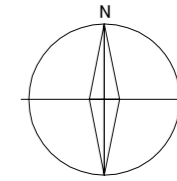

### 凡例

記号	種別
⊕	特0号マンホール (内径60cm)
⊙	0号マンホール (内径75cm)
⊘	1号マンホール (内径90cm)
⊚	2号マンホール (内径120cm)
⊛	3号マンホール (内径150cm)
⊜	4号マンホール (内径180cm)
⊝	5号マンホール (内径210 × 120cm)
⊞	6号マンホール (内径240 × 120cm)
⊟	7号マンホール (内径300 × 120cm)
⊠	特1号マンホール (内径60 × 90cm)
⊡	特2号マンホール (内径120 × 120cm)
⊢	特3号マンホール (内径150 × 120cm)
⊣	特4号マンホール (内径180 × 120cm)
⊤	矩形兼用マンホール
△	特異マンホール
○	だ円1号マンホールB (内径60 × 90cm)
◐	だ円1号マンホールA
●	塩ビ製小口種マンホール (内径300mm)
┆	吐き口
⊠	伏線室
—	幹線
—	枝線
- - -	圧送管
⊠	合併槽 (内径50cm)
⊡	合併槽 (内径35cm)
⊙	汚水窠 (内径50cm)
⊘	汚水窠 (内径35cm)
⊚	汚水窠 (内径20cm)
⊛	汚水窠 (内径15cm)
□	雨水窠
○	1号窠
→	汚水
→	雨水
→	合流

### 表示例

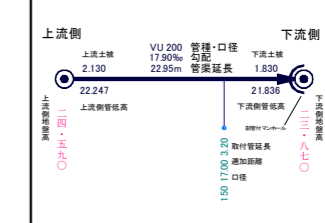

四條畷市

当該情報は、現地での詳細な測量に基づき作成したものではありません。下水道管等の概ねの位置を表示しているものであります。したがって、本図面を利用される際は、下水道管の位置などを現地で調査・確認のうえご利用下さい。