



# 下水道施設平面図

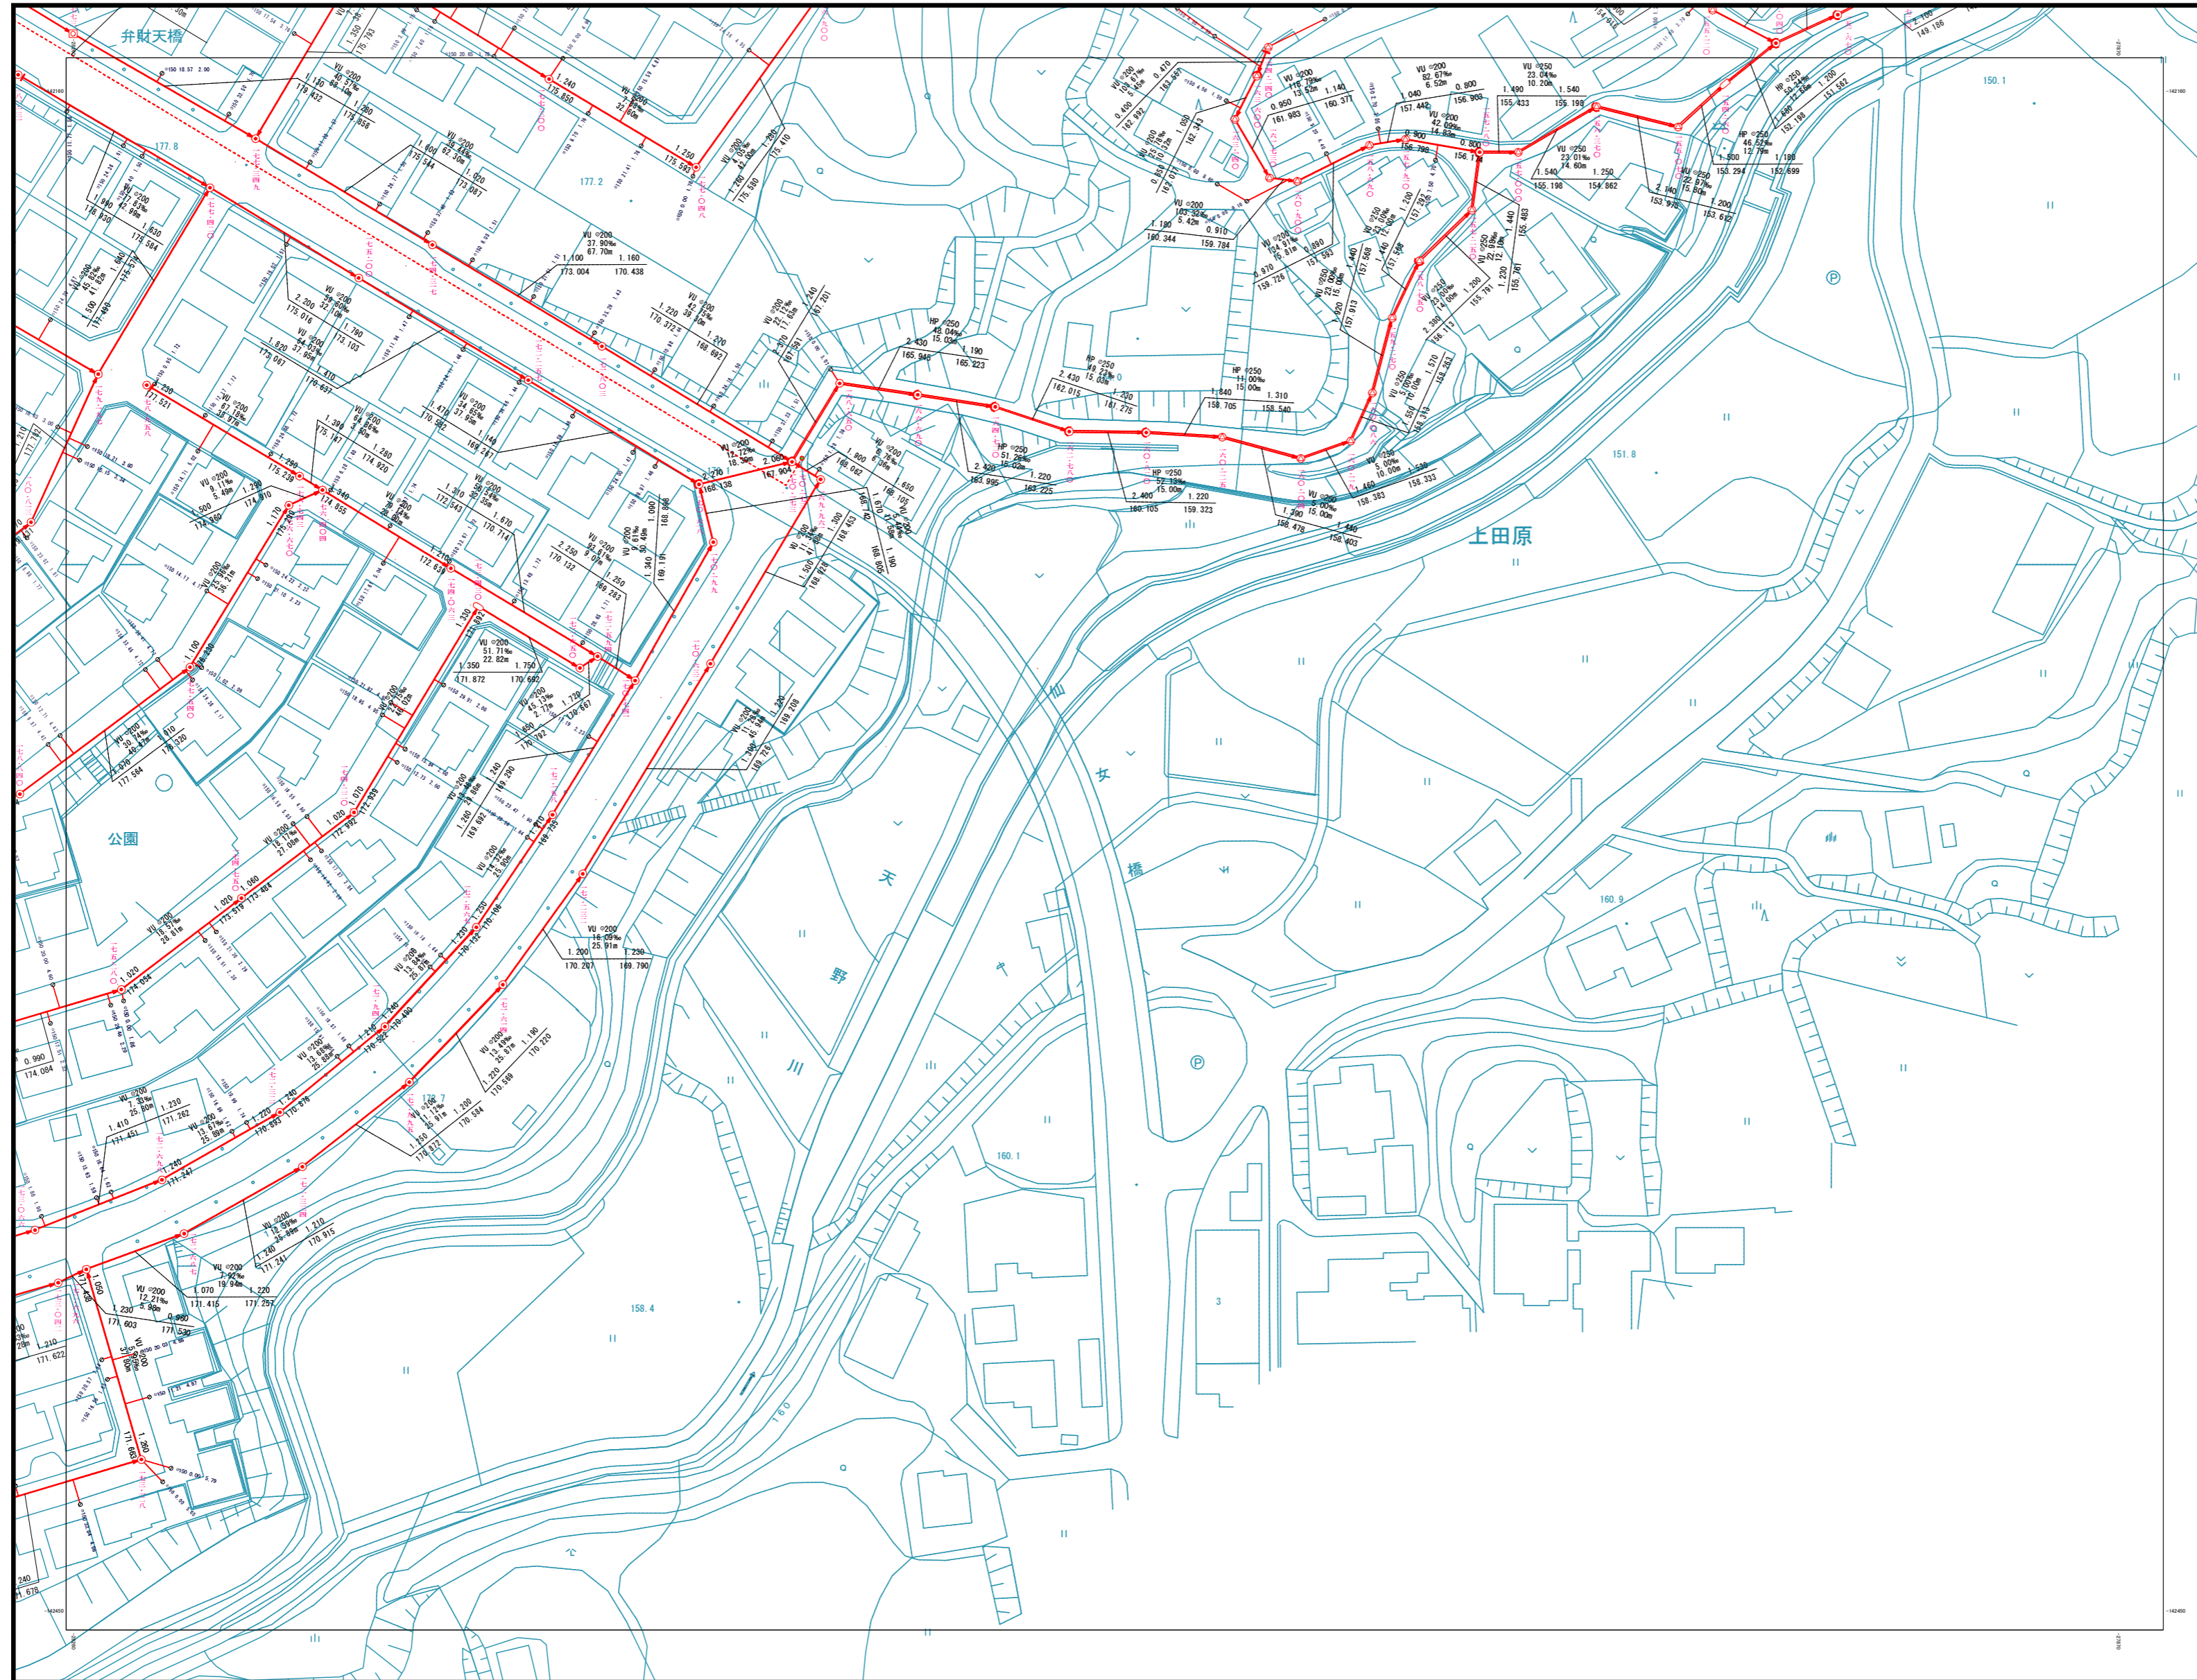


10-25	11-21	11-22
13-05	14-01	14-02
13-10	14-06	

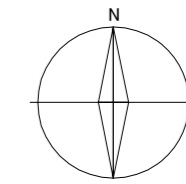

### 凡例

記号	種別
⊕	特0号マンホール (内径60cm)
⊙	0号マンホール (内径75cm)
⊗	1号マンホール (内径90cm)
⊘	2号マンホール (内径120cm)
⊚	3号マンホール (内径150cm)
⊛	4号マンホール (内径180cm)
⊜	5号マンホール (内径210cm)
⊝	6号マンホール (内径240cm)
⊞	7号マンホール (内径300cm)
⊠	特1号マンホール (内径120cm)
⊿	矩形専用マンホール
△	特殊マンホール
○	だ円1号マンホールB (内径60×90cm)
○	だ円1号マンホールA (内径60×90cm)
●	塩ビ製小口径マンホール (内径30cm)
—	吐き口
⊠	伏線室
—	幹線
—	枝線
---	圧送管
⊠	合併槽 (内径50cm)
⊠	合併槽 (内径35cm)
⊙	汚水窠 (内径50cm)
⊙	汚水窠 (内径35cm)
⊙	汚水窠 (内径20cm)
⊙	汚水窠 (内径15cm)
□	雨水窠
○	1号窠
→	汚水
→	雨水
→	合流

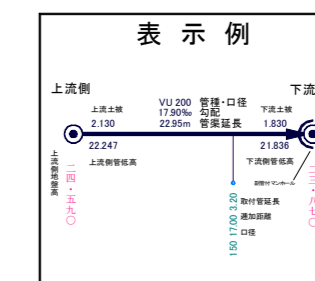

### 四條畷市

S = 1:1000

当該情報は、現地での詳細な測量に基づき作成したものではありません。下水道管等の概ねの位置を表示しているものであります。したがって、本図面を利用される際は、下水道管の位置などを現地で調査・確認のうえご利用下さい。