




下水道施設平面図(雨水)

5-14	5-15	6-11
5-19	5-20	6-16
5-24	5-25	6-21

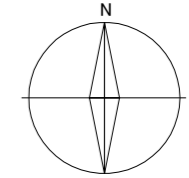

凡例

記号	種別
⊕	特0号マンホール (内径60cm)
⊙	0号マンホール (内径75cm)
⊖	1号マンホール (内径90cm)
○	2号マンホール (内径120cm)
⊗	3号マンホール (内径150cm)
⊘	4号マンホール (内径180cm)
⊙	5号マンホール (内径210 × 120cm)
⊖	6号マンホール (内径240 × 120cm)
⊗	7号マンホール (内径300 × 120cm)
⊘	特1号マンホール (内径40 × 90cm)
⊙	特2号マンホール (内径120 × 90cm)
⊖	特3号マンホール (内径180 × 120cm)
⊗	特4号マンホール (内径180 × 120cm)
⊘	矩形専用マンホール
⊙	特殊マンホール
⊖	内1号マンホールB (内径60 × 90cm)
⊗	内1号マンホールA
⊘	塩化亜鉛口マンホール (内径300mm)
⊙	吐き口
⊖	快踏蓋
⊗	幹線
⊘	枝線
⊙	圧送管
⊖	合併槽(内径50cm)
⊗	合併槽(内径35cm)
⊘	汚水樹(内径50cm)
⊙	汚水樹(内径35cm)
⊖	汚水樹(内径20cm)
⊗	汚水樹(内径15cm)
⊘	雨水樹
⊙	1号樹
→	汚水
→	雨水
→	合流

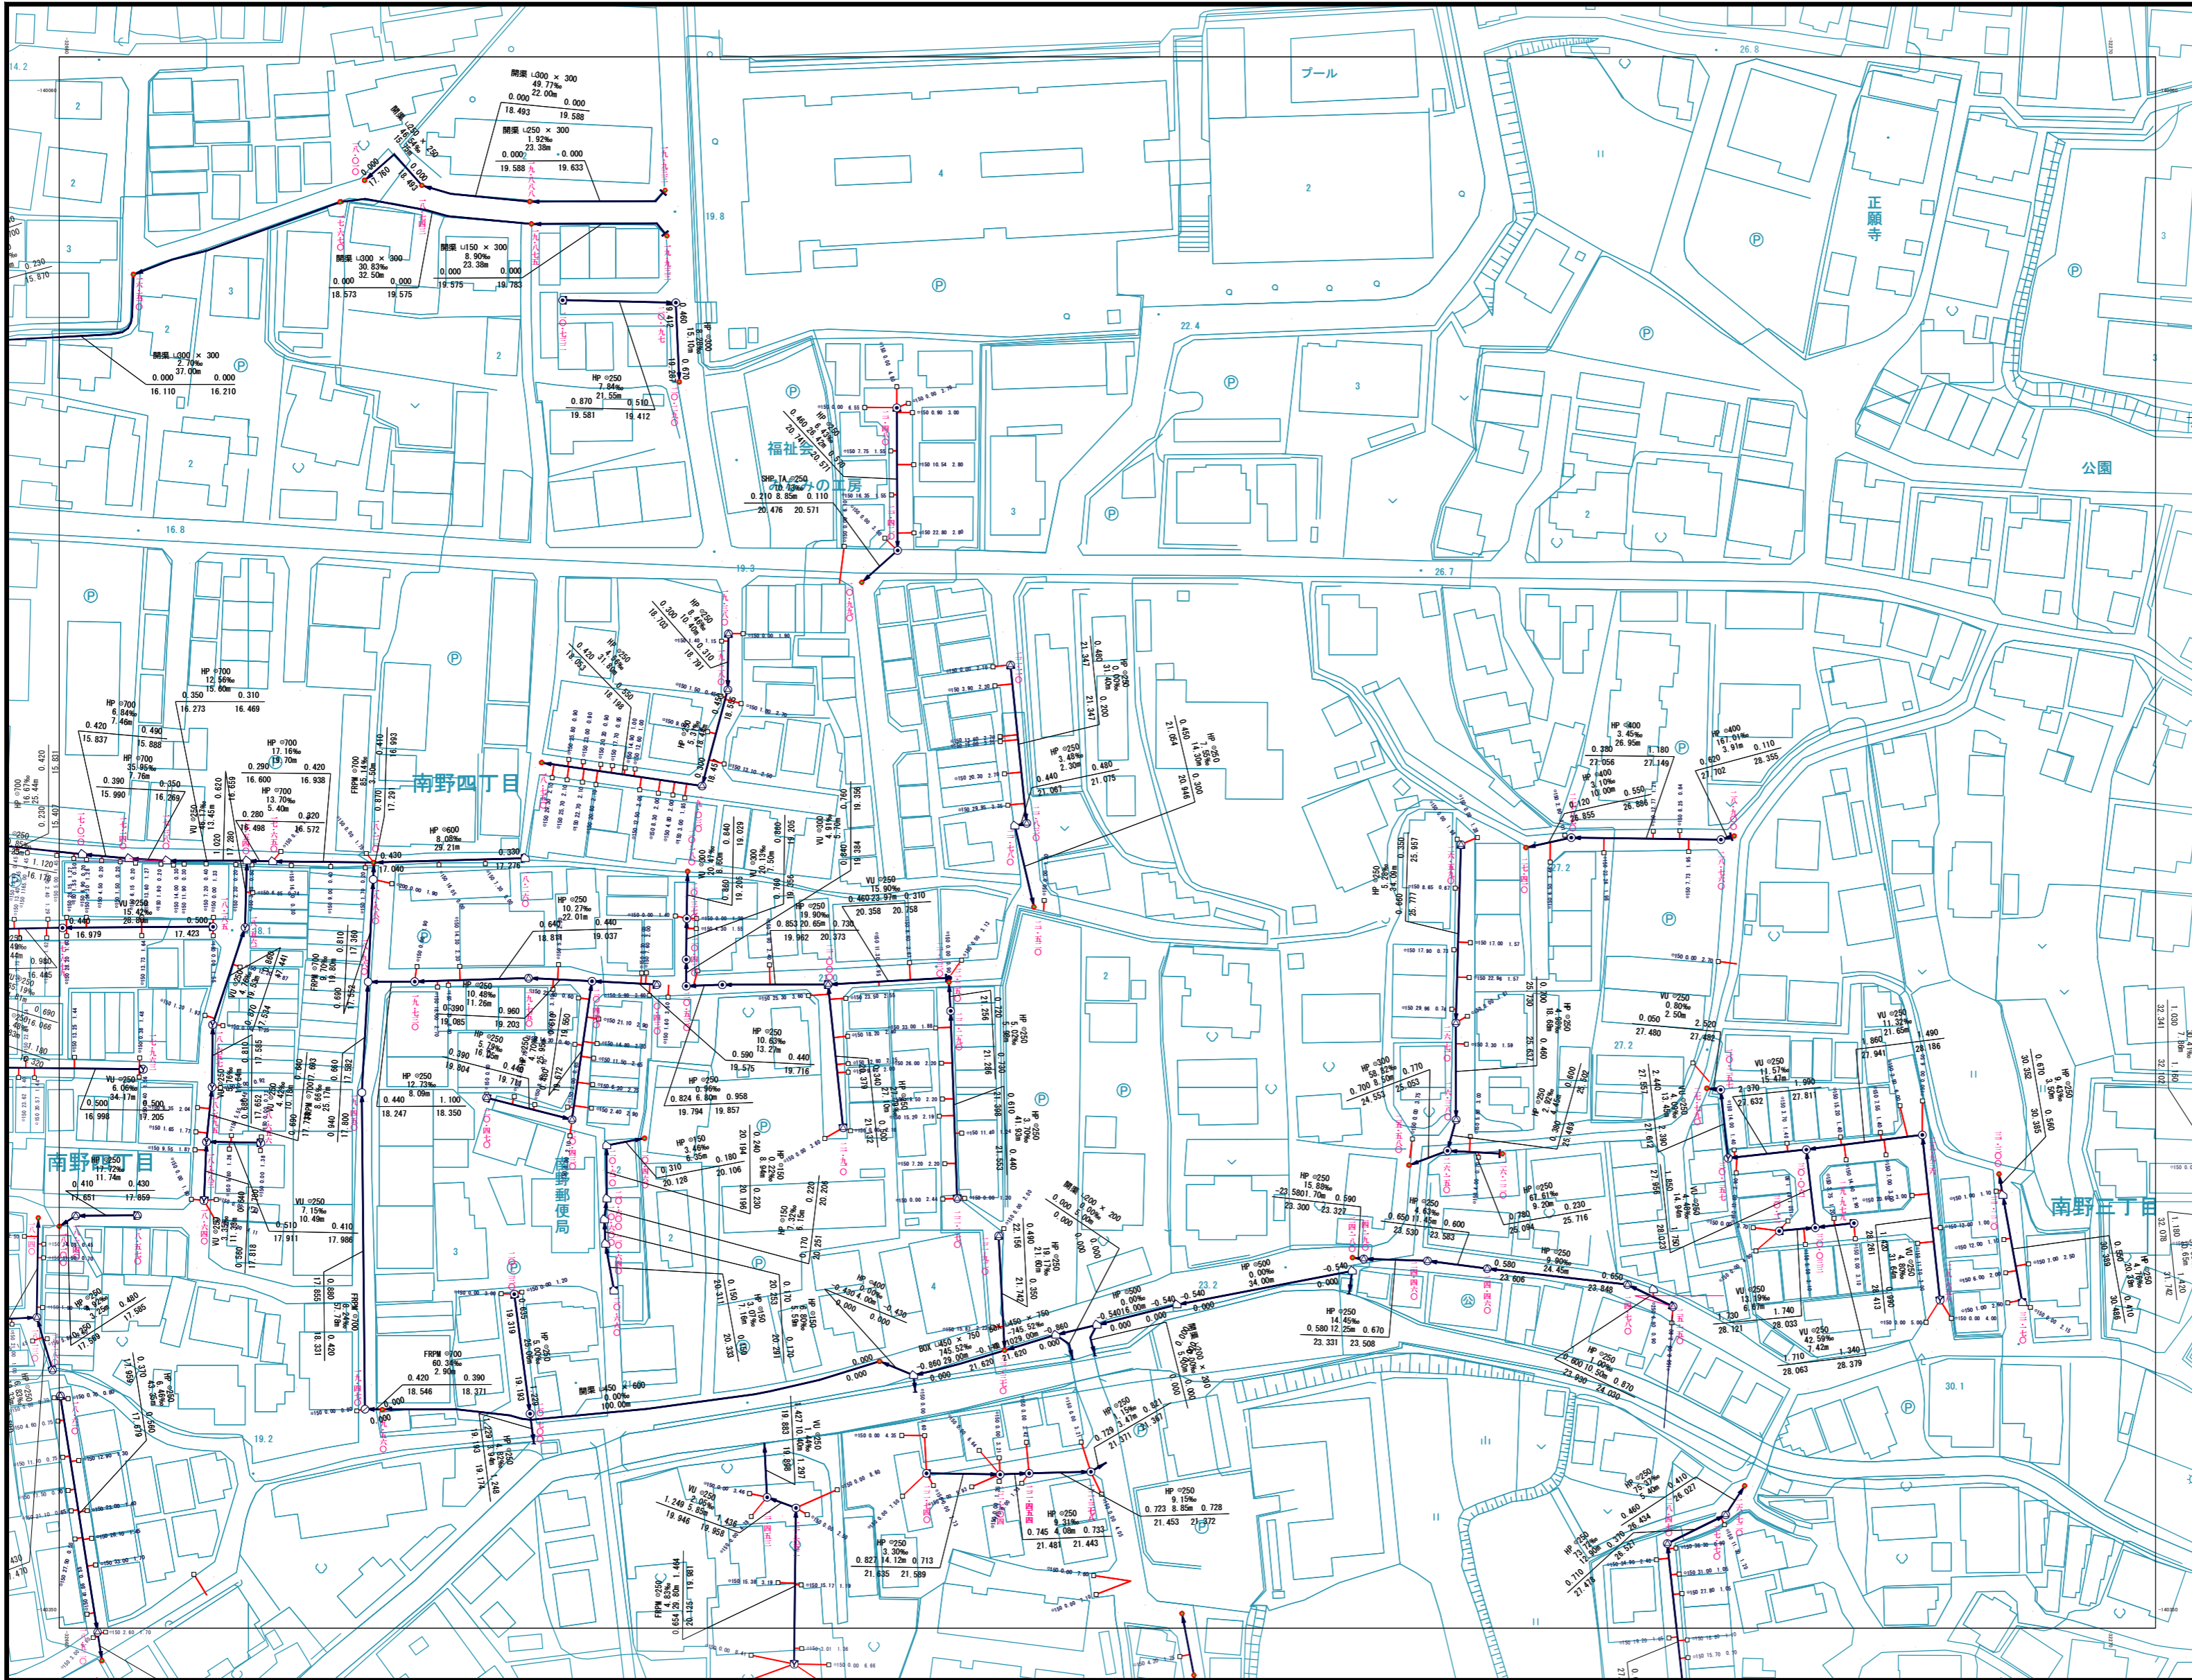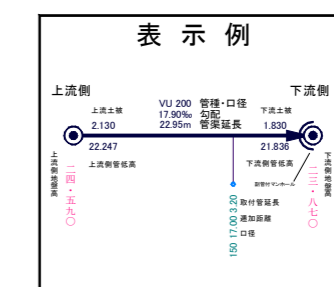

S = 1:1000

当該情報は、現地での詳細な測量に基づき作成したのではなく、下水道管等の概ねの位置を表示しているものであります。したがって、本図面を利用される際は、下水道管の位置などを現地で調査・確認のうえご利用下さい。