



下水道施設平面図

5-02	5-03	5-04
5-07	5-08	5-09
5-12	5-13	5-14

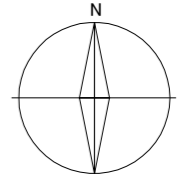


凡例

記号	種別
⊙	特1号マンホール (内径60cm)
⊖	0号マンホール (内径15cm)
⊕	1号マンホール (内径90cm)
⊙	2号マンホール (内径120cm)
⊕	3号マンホール (内径150cm)
⊙	4号マンホール (内径180cm)
⊕	5号マンホール (内径210cm)
⊙	6号マンホール (内径240cm)
⊕	7号マンホール (内径270cm)
⊙	特2号マンホール (内径120×120cm)
⊕	特3号マンホール (内径150×150cm)
⊙	特4号マンホール (内径180×180cm)
⊕	特5号マンホール (内径210×210cm)
⊙	特6号マンホール (内径240×240cm)
⊕	特7号マンホール (内径270×270cm)
⊙	矩形専用マンホール
⊕	特殊マンホール
⊙	だ円1号マンホールB (内径150×90cm)
⊕	だ円1号マンホールA (内径180×120cm)
⊙	塩ビ製小口径マンホール (内径30cm)
—	吐き口
⊕	快踏蓋
—	幹線
—	枝線
---	圧送管
⊕	合併槽 (内径50cm)
⊕	合併槽 (内径35cm)
⊙	汚水側 (内径50cm)
⊙	汚水側 (内径35cm)
⊙	汚水側 (内径20cm)
⊙	汚水側 (内径15cm)
⊙	雨水側
⊙	1号側
→	汚水
→	雨水
→	合流

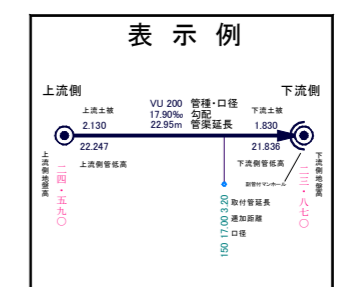

四條畷市

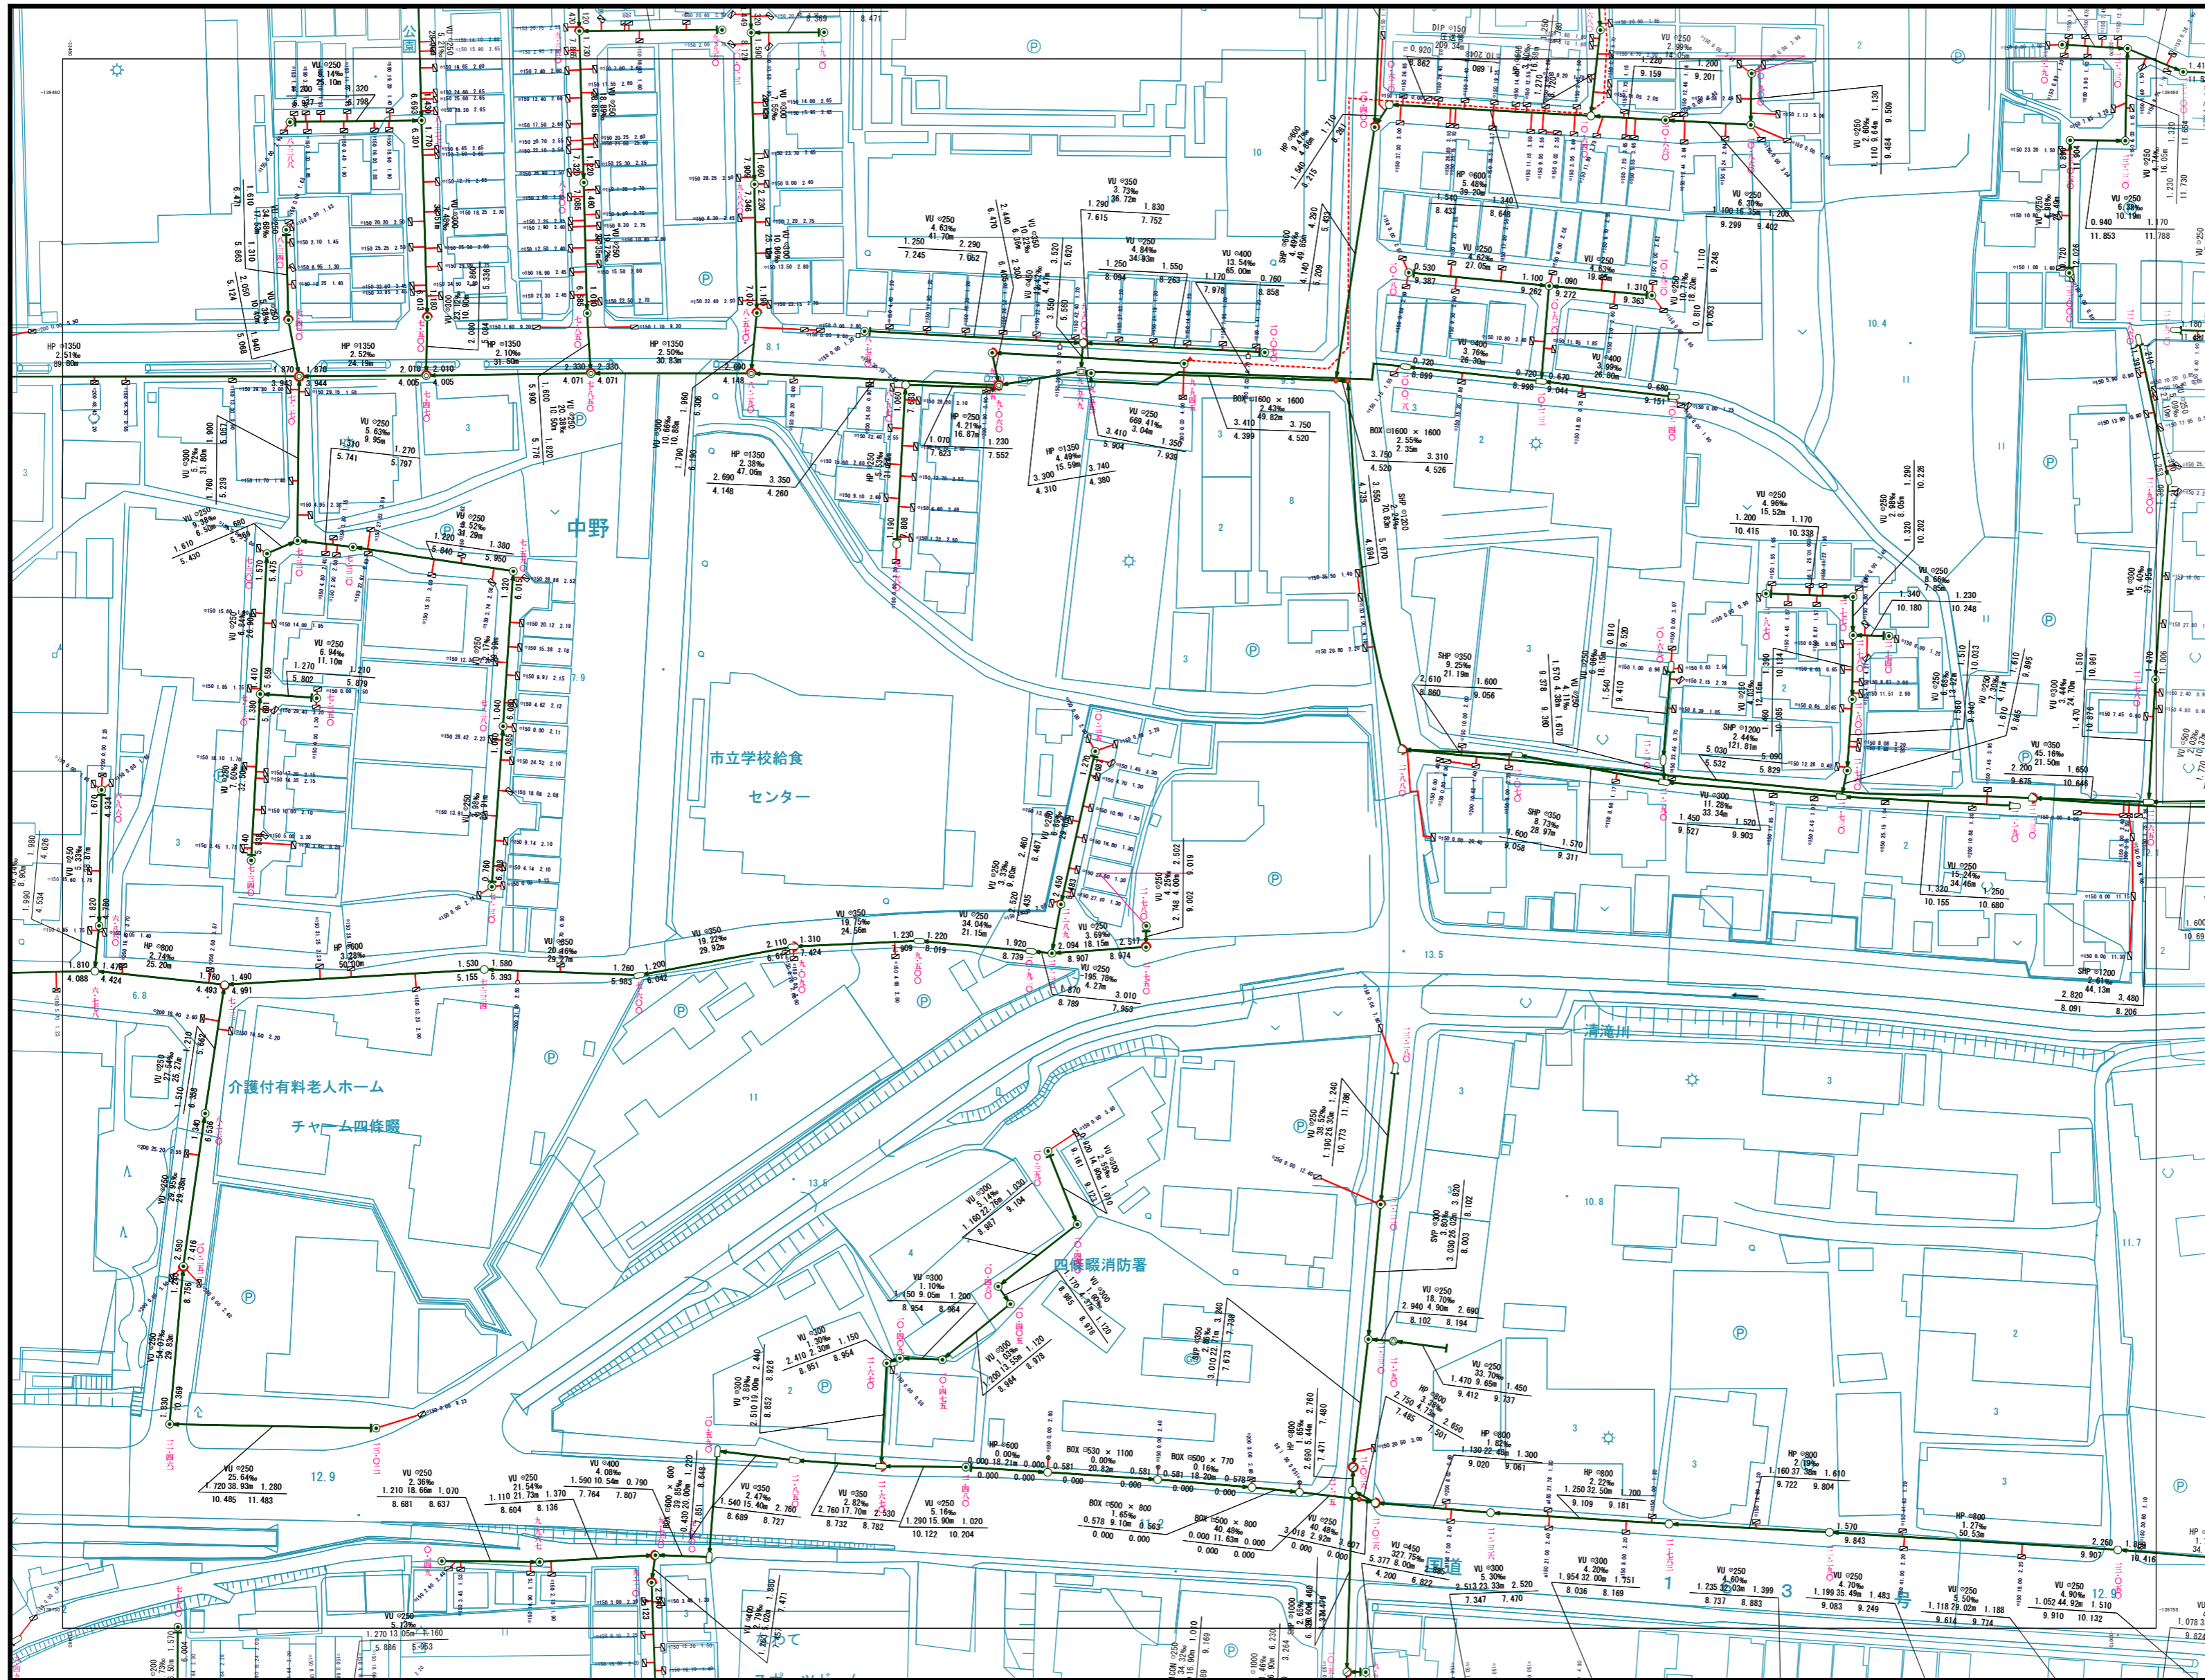

当該情報は、現地での詳細な測量に基づき作成したものではありません。
 下水道管等の概ねの位置を表示しているものであります。
 したがって、本図面を利用される際は、下水道管の位置などを
 現地で調査・確認のうえご利用下さい。