



下水道施設平面図

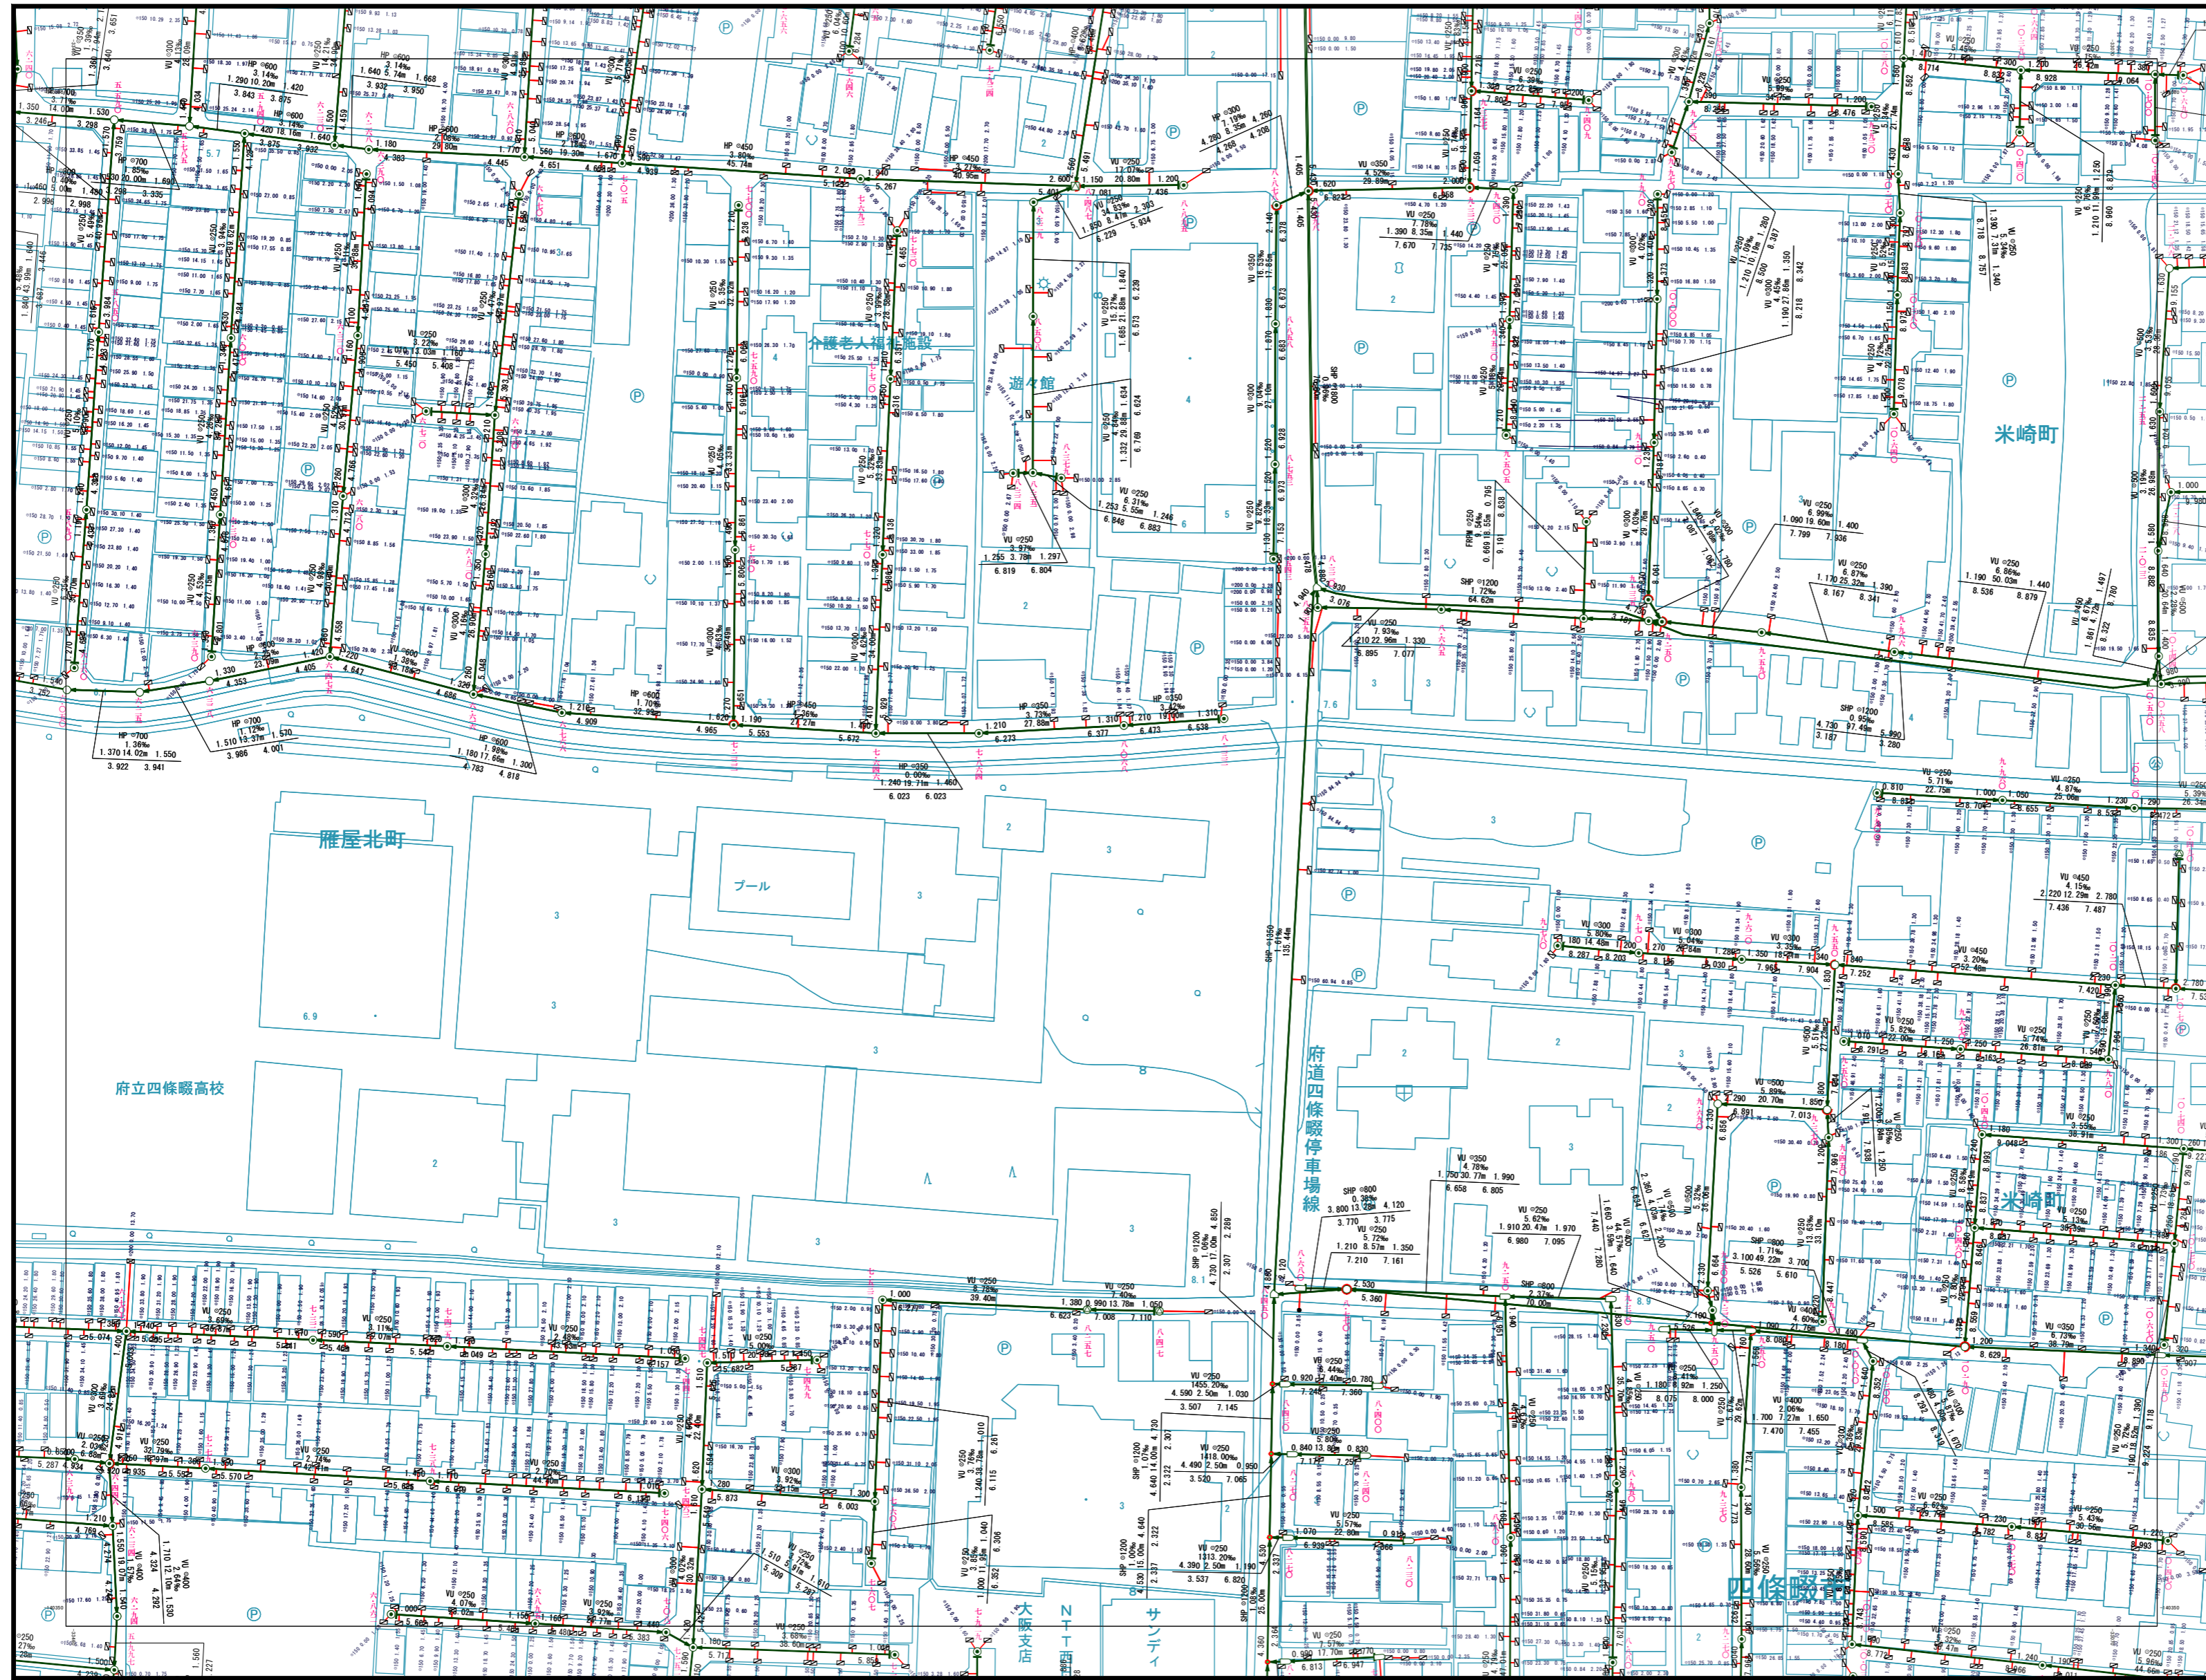


5-12	5-13	5-14
5-17	5-18	5-19
5-22	5-23	5-24

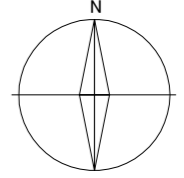


凡例

記号	種別
⊕	特号マンホール (内径60cm)
⊗	0号マンホール (内径75cm)
⊙	1号マンホール (内径90cm)
○	2号マンホール (内径120cm)
⊖	3号マンホール (内径150cm)
⊕	4号マンホール (内径180cm)
⊗	5号マンホール (内径210cm)

表示例

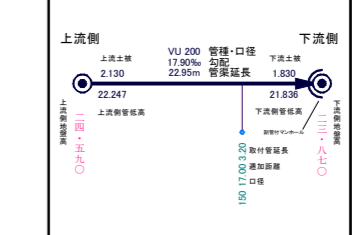

四條 市

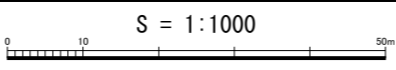

当該情報は、現地での詳細な測量に基づき作成したものではありません。下水道管等の概ねの位置を表示しているものであります。したがって、本図面を利用される際は、下水道管の位置などを現地で調査・確認のうえご利用下さい。