



# 下水道施設平面図

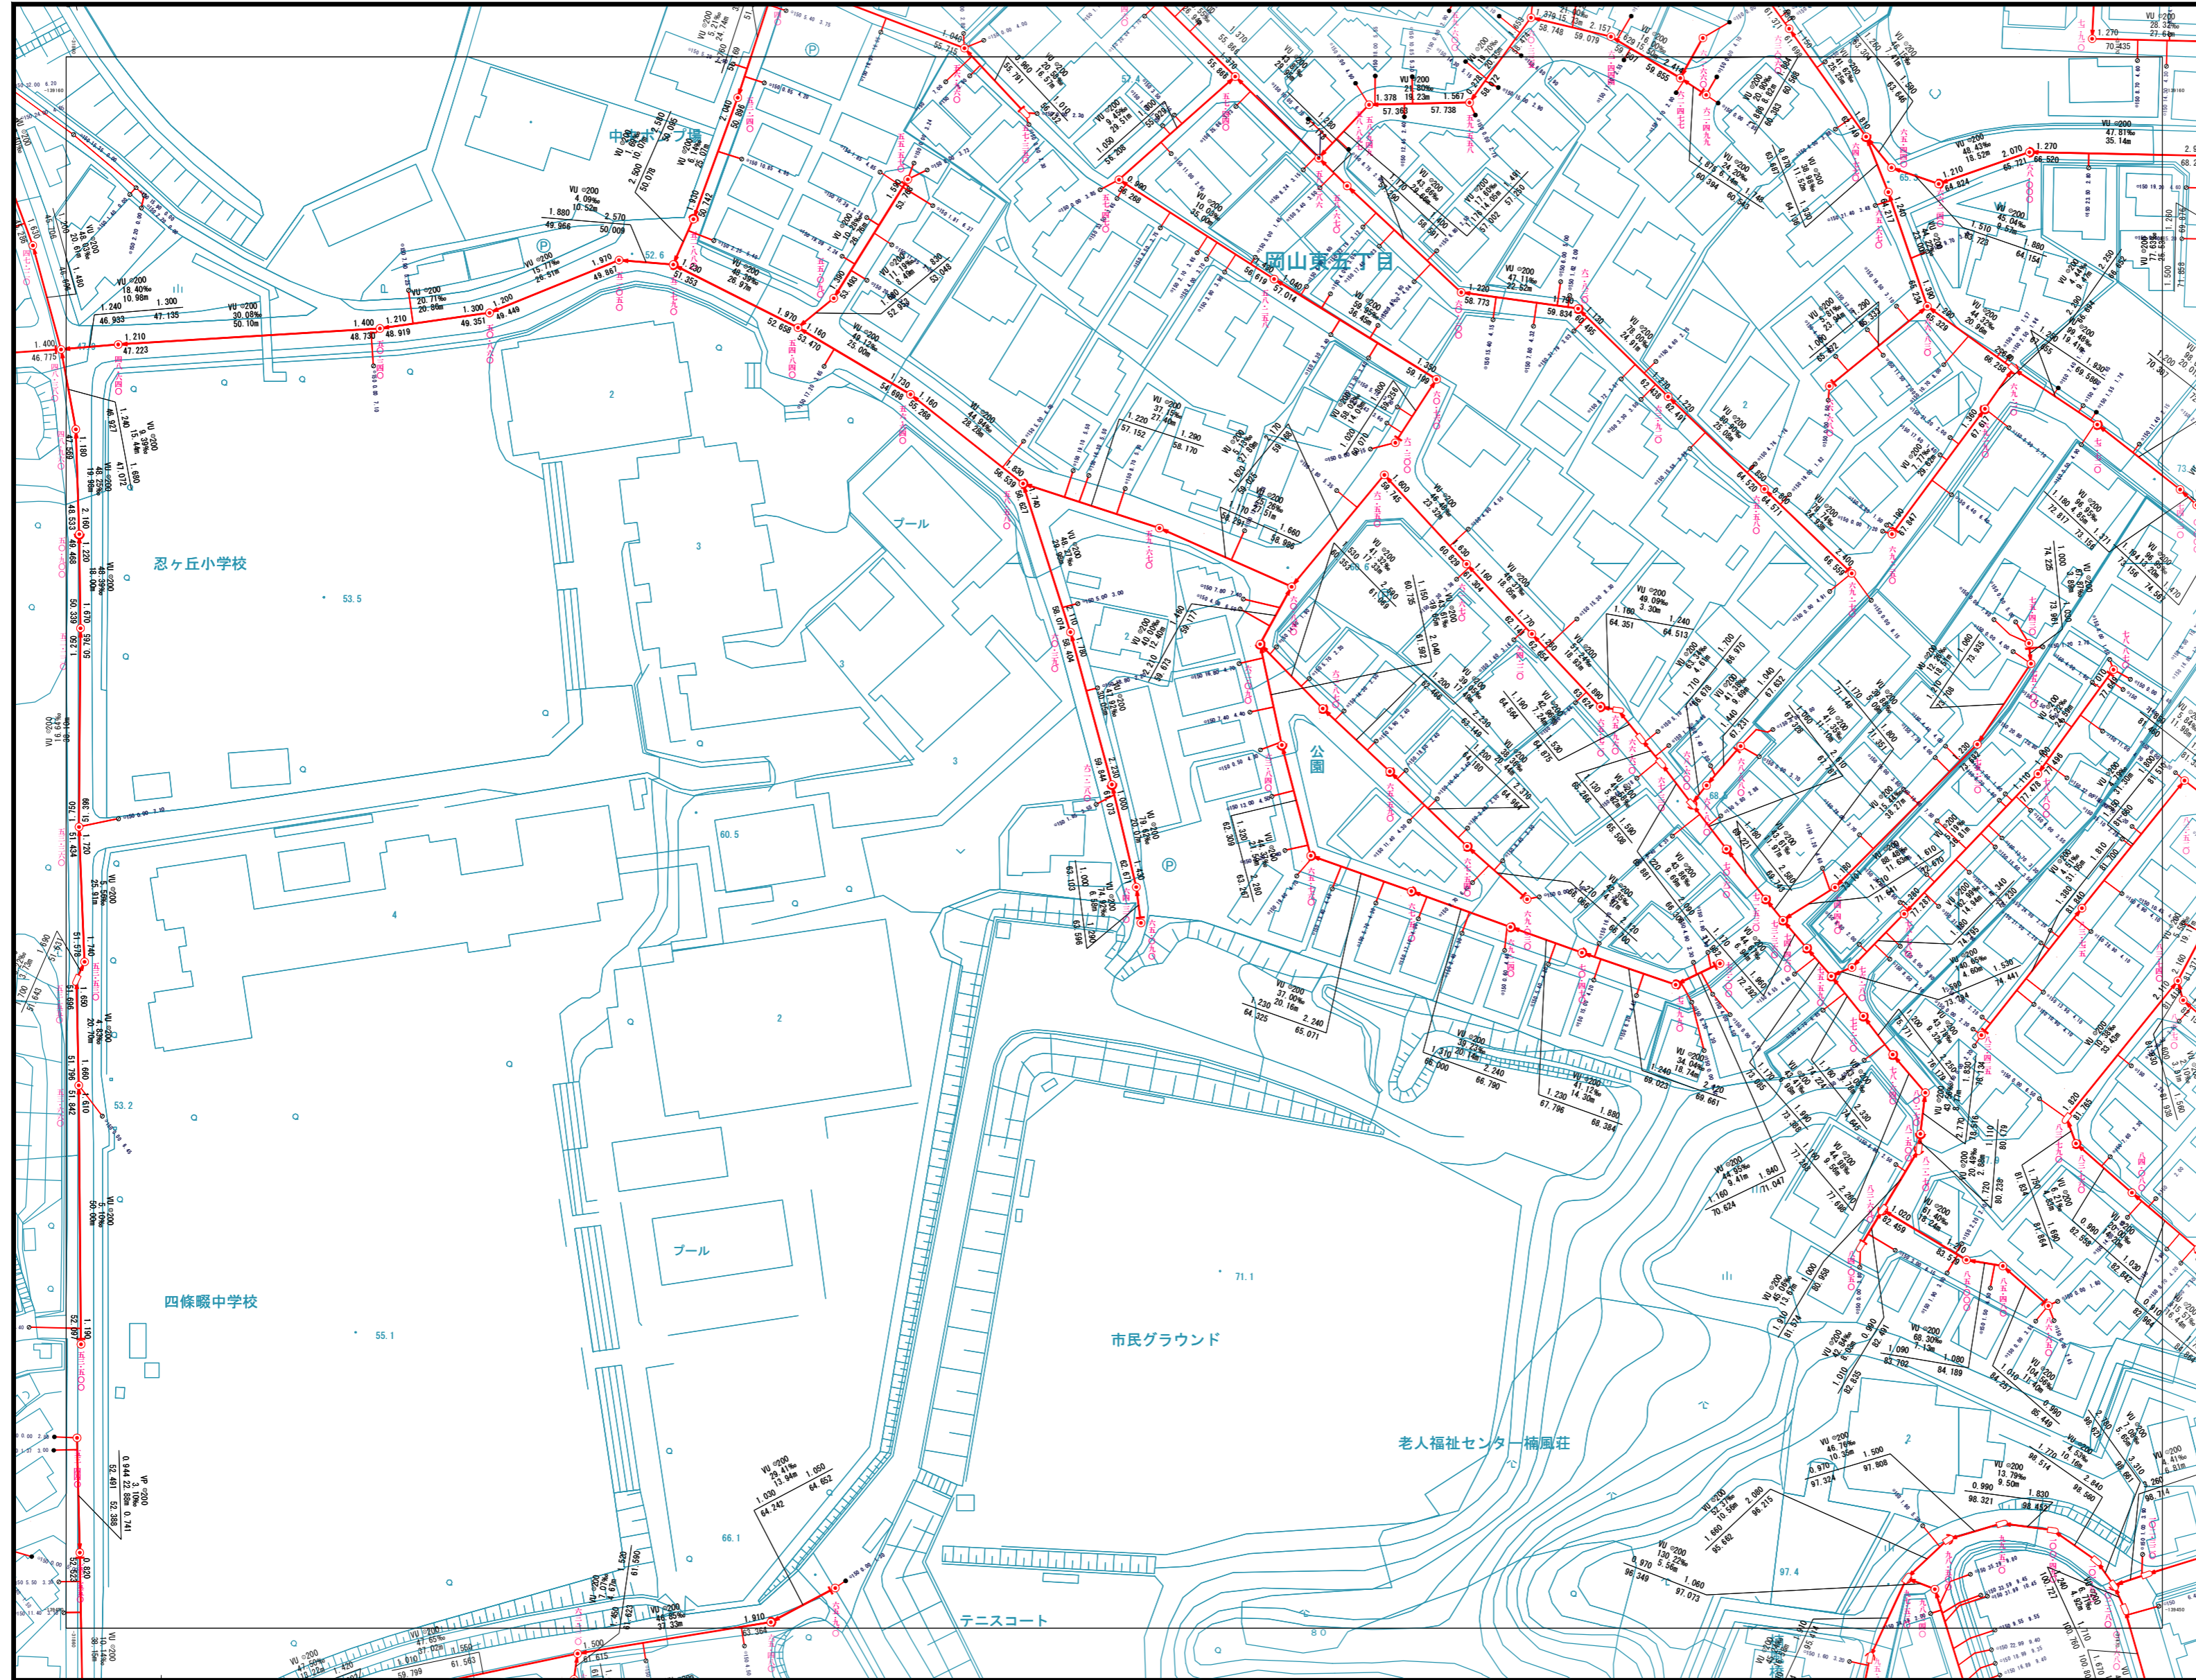


2-21	2-22	2-23
6-01	6-02	6-03
6-06	6-07	6-08

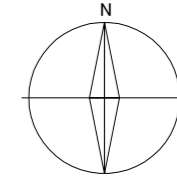

### 凡例

記号	種別
⊕	特0号マンホール (内径60cm)
⊙	0号マンホール (内径75cm)
⊗	1号マンホール (内径90cm)
○	2号マンホール (内径120cm)
⊘	3号マンホール (内径150cm)
⊚	4号マンホール (内径180cm)
⊛	5号マンホール (内径210 × 120cm)
⊜	6号マンホール (内径240 × 120cm)
⊝	7号マンホール (内径300 × 120cm)
⊞	特1号マンホール (内径60 × 90cm)
⊟	特2号マンホール (内径120 × 120cm)
⊠	特3号マンホール (内径180 × 120cm)
⊡	特4号マンホール (内径180 × 120cm)
⊢	矩形兼用マンホール
⊣	特殊マンホール
⊤	だ円1号マンホールB (内径60 × 90cm)
⊥	だ円1号マンホールA
⊦	楕円小径マンホール (内径30cm)
┆	吐き口
⊠	快踏蓋
—	幹線
—	枝線
- - -	圧送管
⊞	合併槽 (内径50cm)
⊟	合併槽 (内径35cm)
⊙	汚水樹 (内径50cm)
⊘	汚水樹 (内径35cm)
⊗	汚水樹 (内径20cm)
⊚	汚水樹 (内径15cm)
⊛	雨水樹
○	1号樹
→	汚水
→	雨水
→	合流

### 表示例

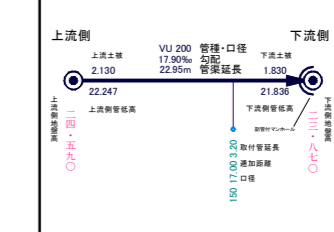

四條畷市

S = 1:1000

当該情報は、現地での詳細な測量に基づき作成したものではありません。下水道管等の概ねの位置を表示しているものです。したがって、本図面を利用される際は、下水道管の位置などを現地で調査・確認のうえご利用下さい。