


下水道施設平面図

6-01	6-02	6-03
6-06	6-07	6-08
6-11	6-12	6-13

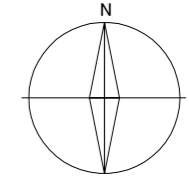


凡例

記号	種別
	特設マンホール (内径60cm)
	0号マンホール (内径75cm)
	1号マンホール (内径90cm)
	2号マンホール (内径120cm)
	3号マンホール (内径150cm)
	4号マンホール (内径180cm)
	5号マンホール (内径210cm)
	6号マンホール (内径240cm)
	7号マンホール (内径300cm)
	特設マンホールB (内径60x90cm)
	特設マンホールA (内径180x120cm)
	特設マンホールC (内径180x120cm)
	矩形専用マンホール
	特設マンホール
	だ円1号マンホールB (内径60x90cm)
	だ円1号マンホールA (内径180x120cm)
	だ円開口マンホール (内径300mm)
	吐き口
	快踏蓋
	幹線
	枝線
	圧送管
	合併槽 (内径50cm)
	合併槽 (内径35cm)
	汚水樹 (内径50cm)
	汚水樹 (内径35cm)
	汚水樹 (内径20cm)
	汚水樹 (内径15cm)
	雨水樹
	1号樹
	汚水
	雨水
	合流

表示例

四條畷市

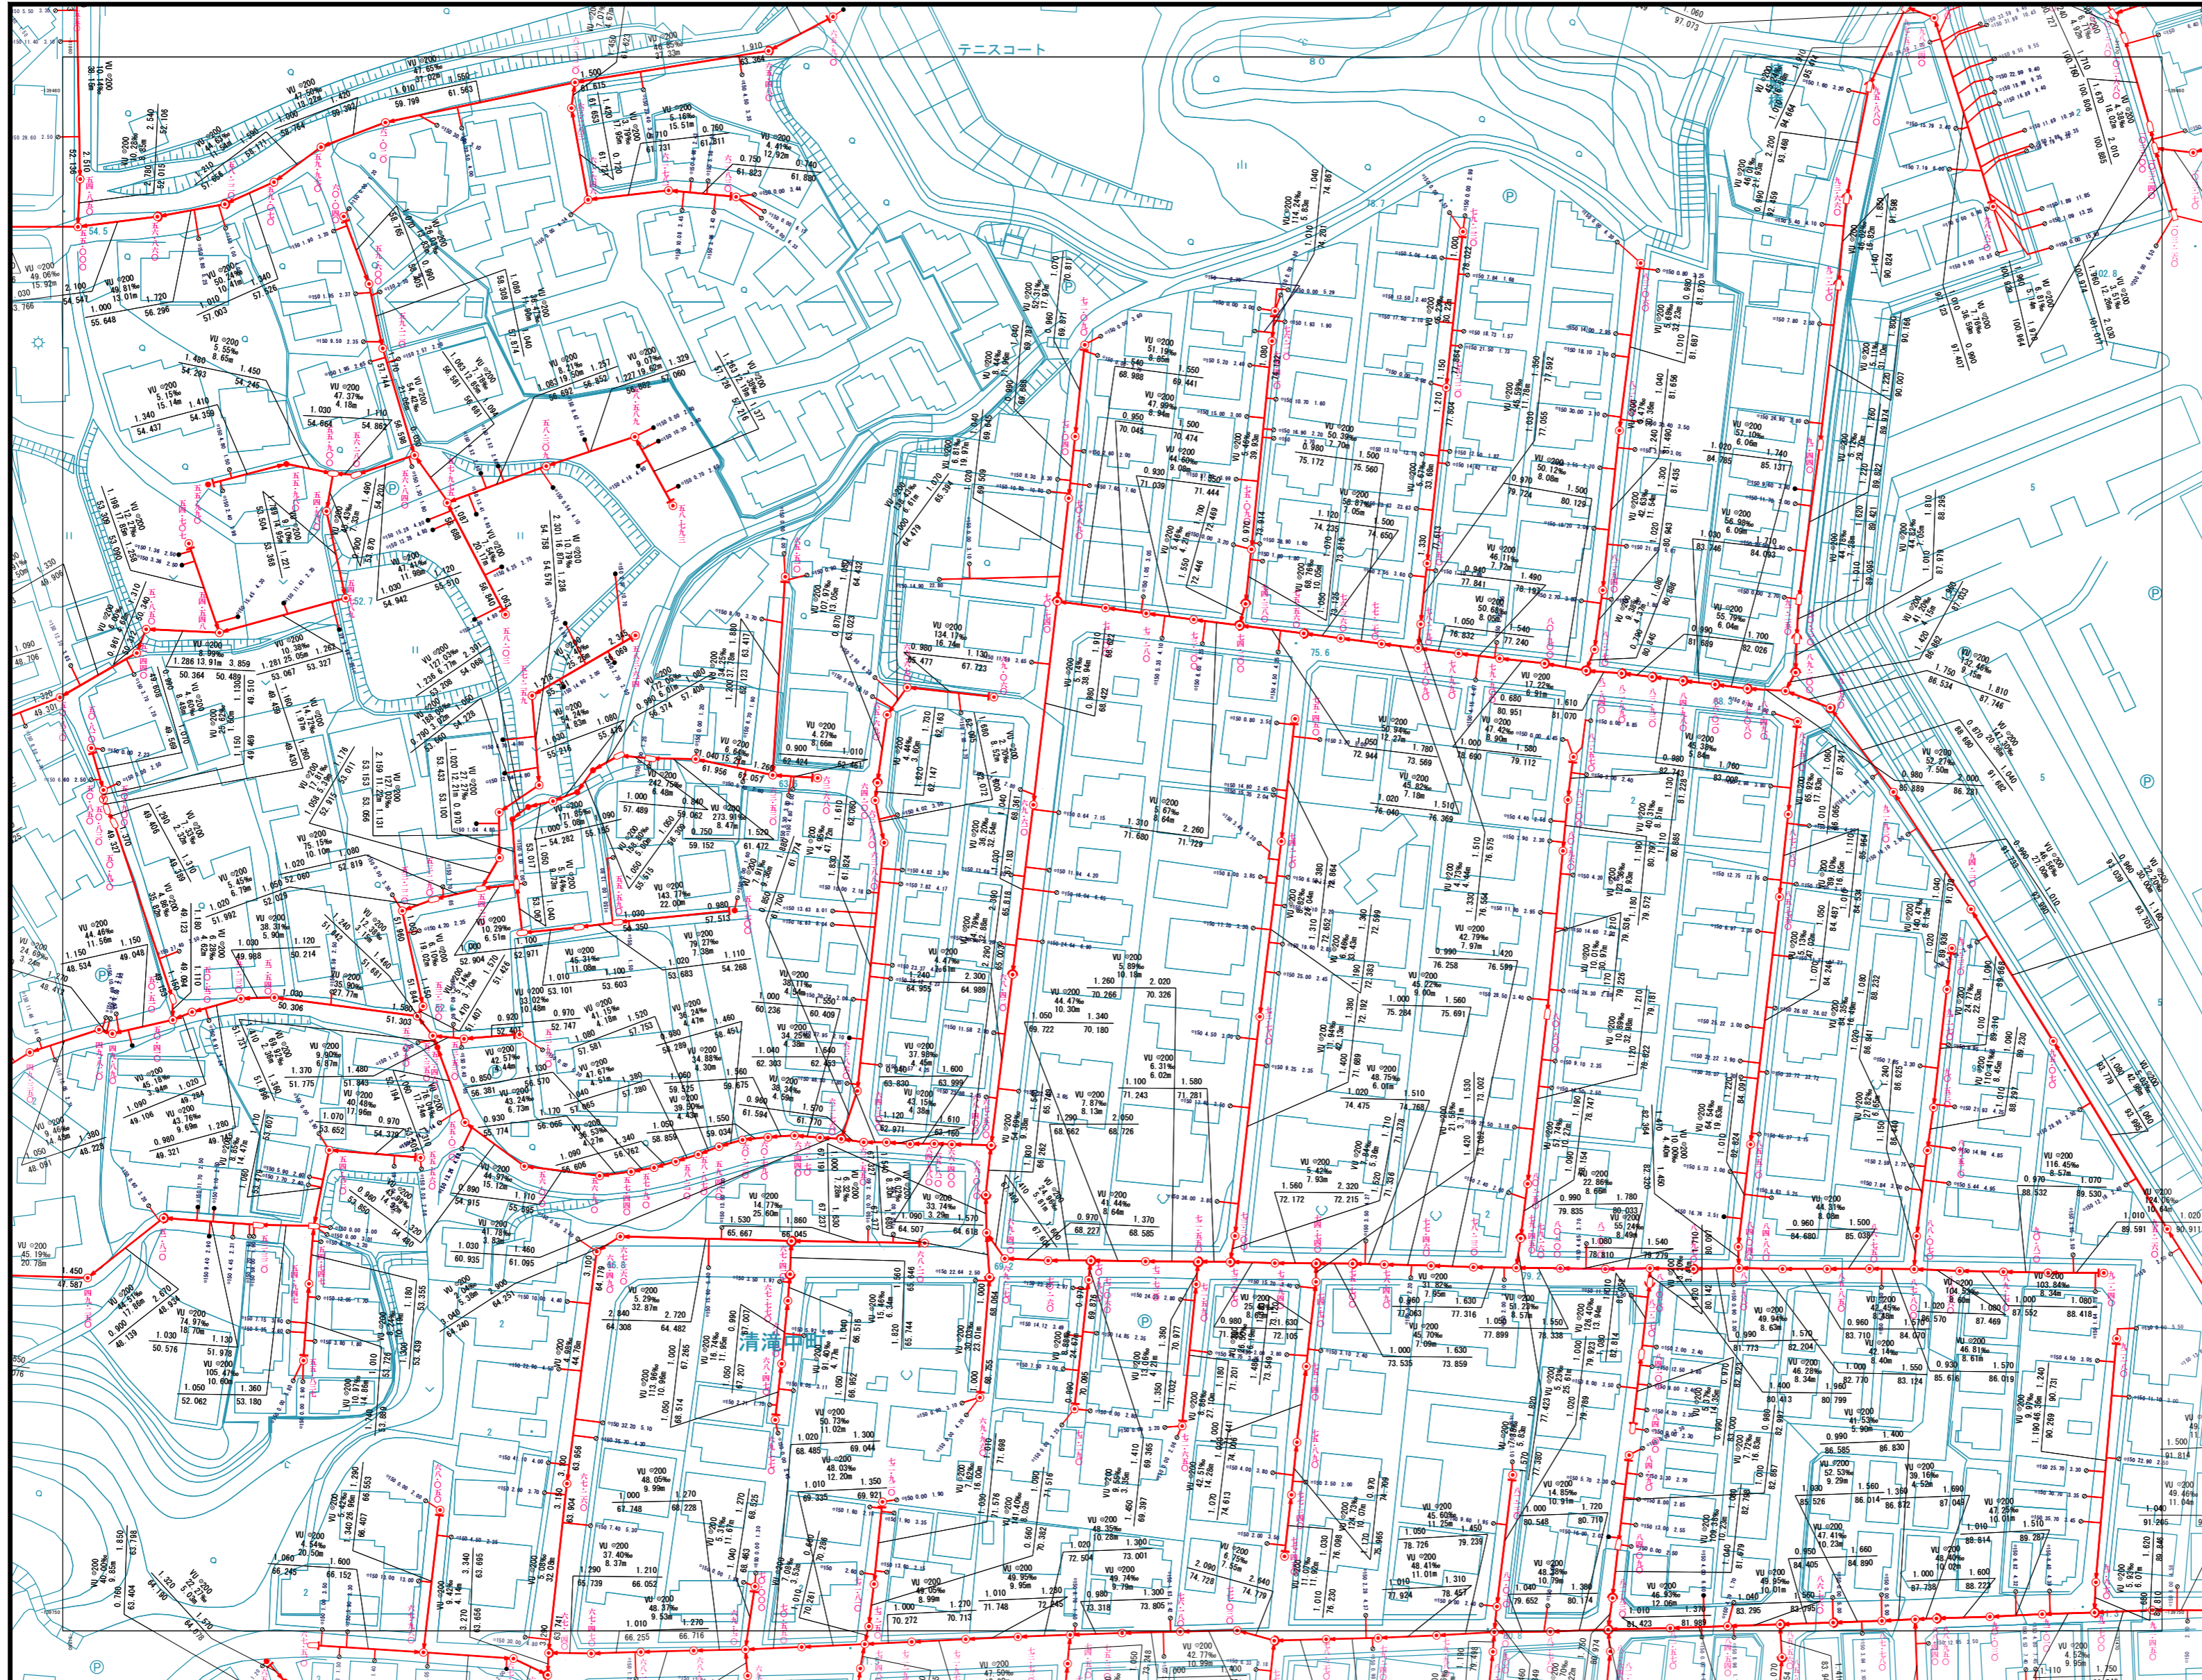

当該情報は、現地での詳細な測量に基づき作成したものではありません。下水道管等の概ねの位置を表示しているものであります。したがって、本図面を利用される際は、下水道管の位置などを現地で調査・確認のうえご利用下さい。