



# 下水道施設平面図

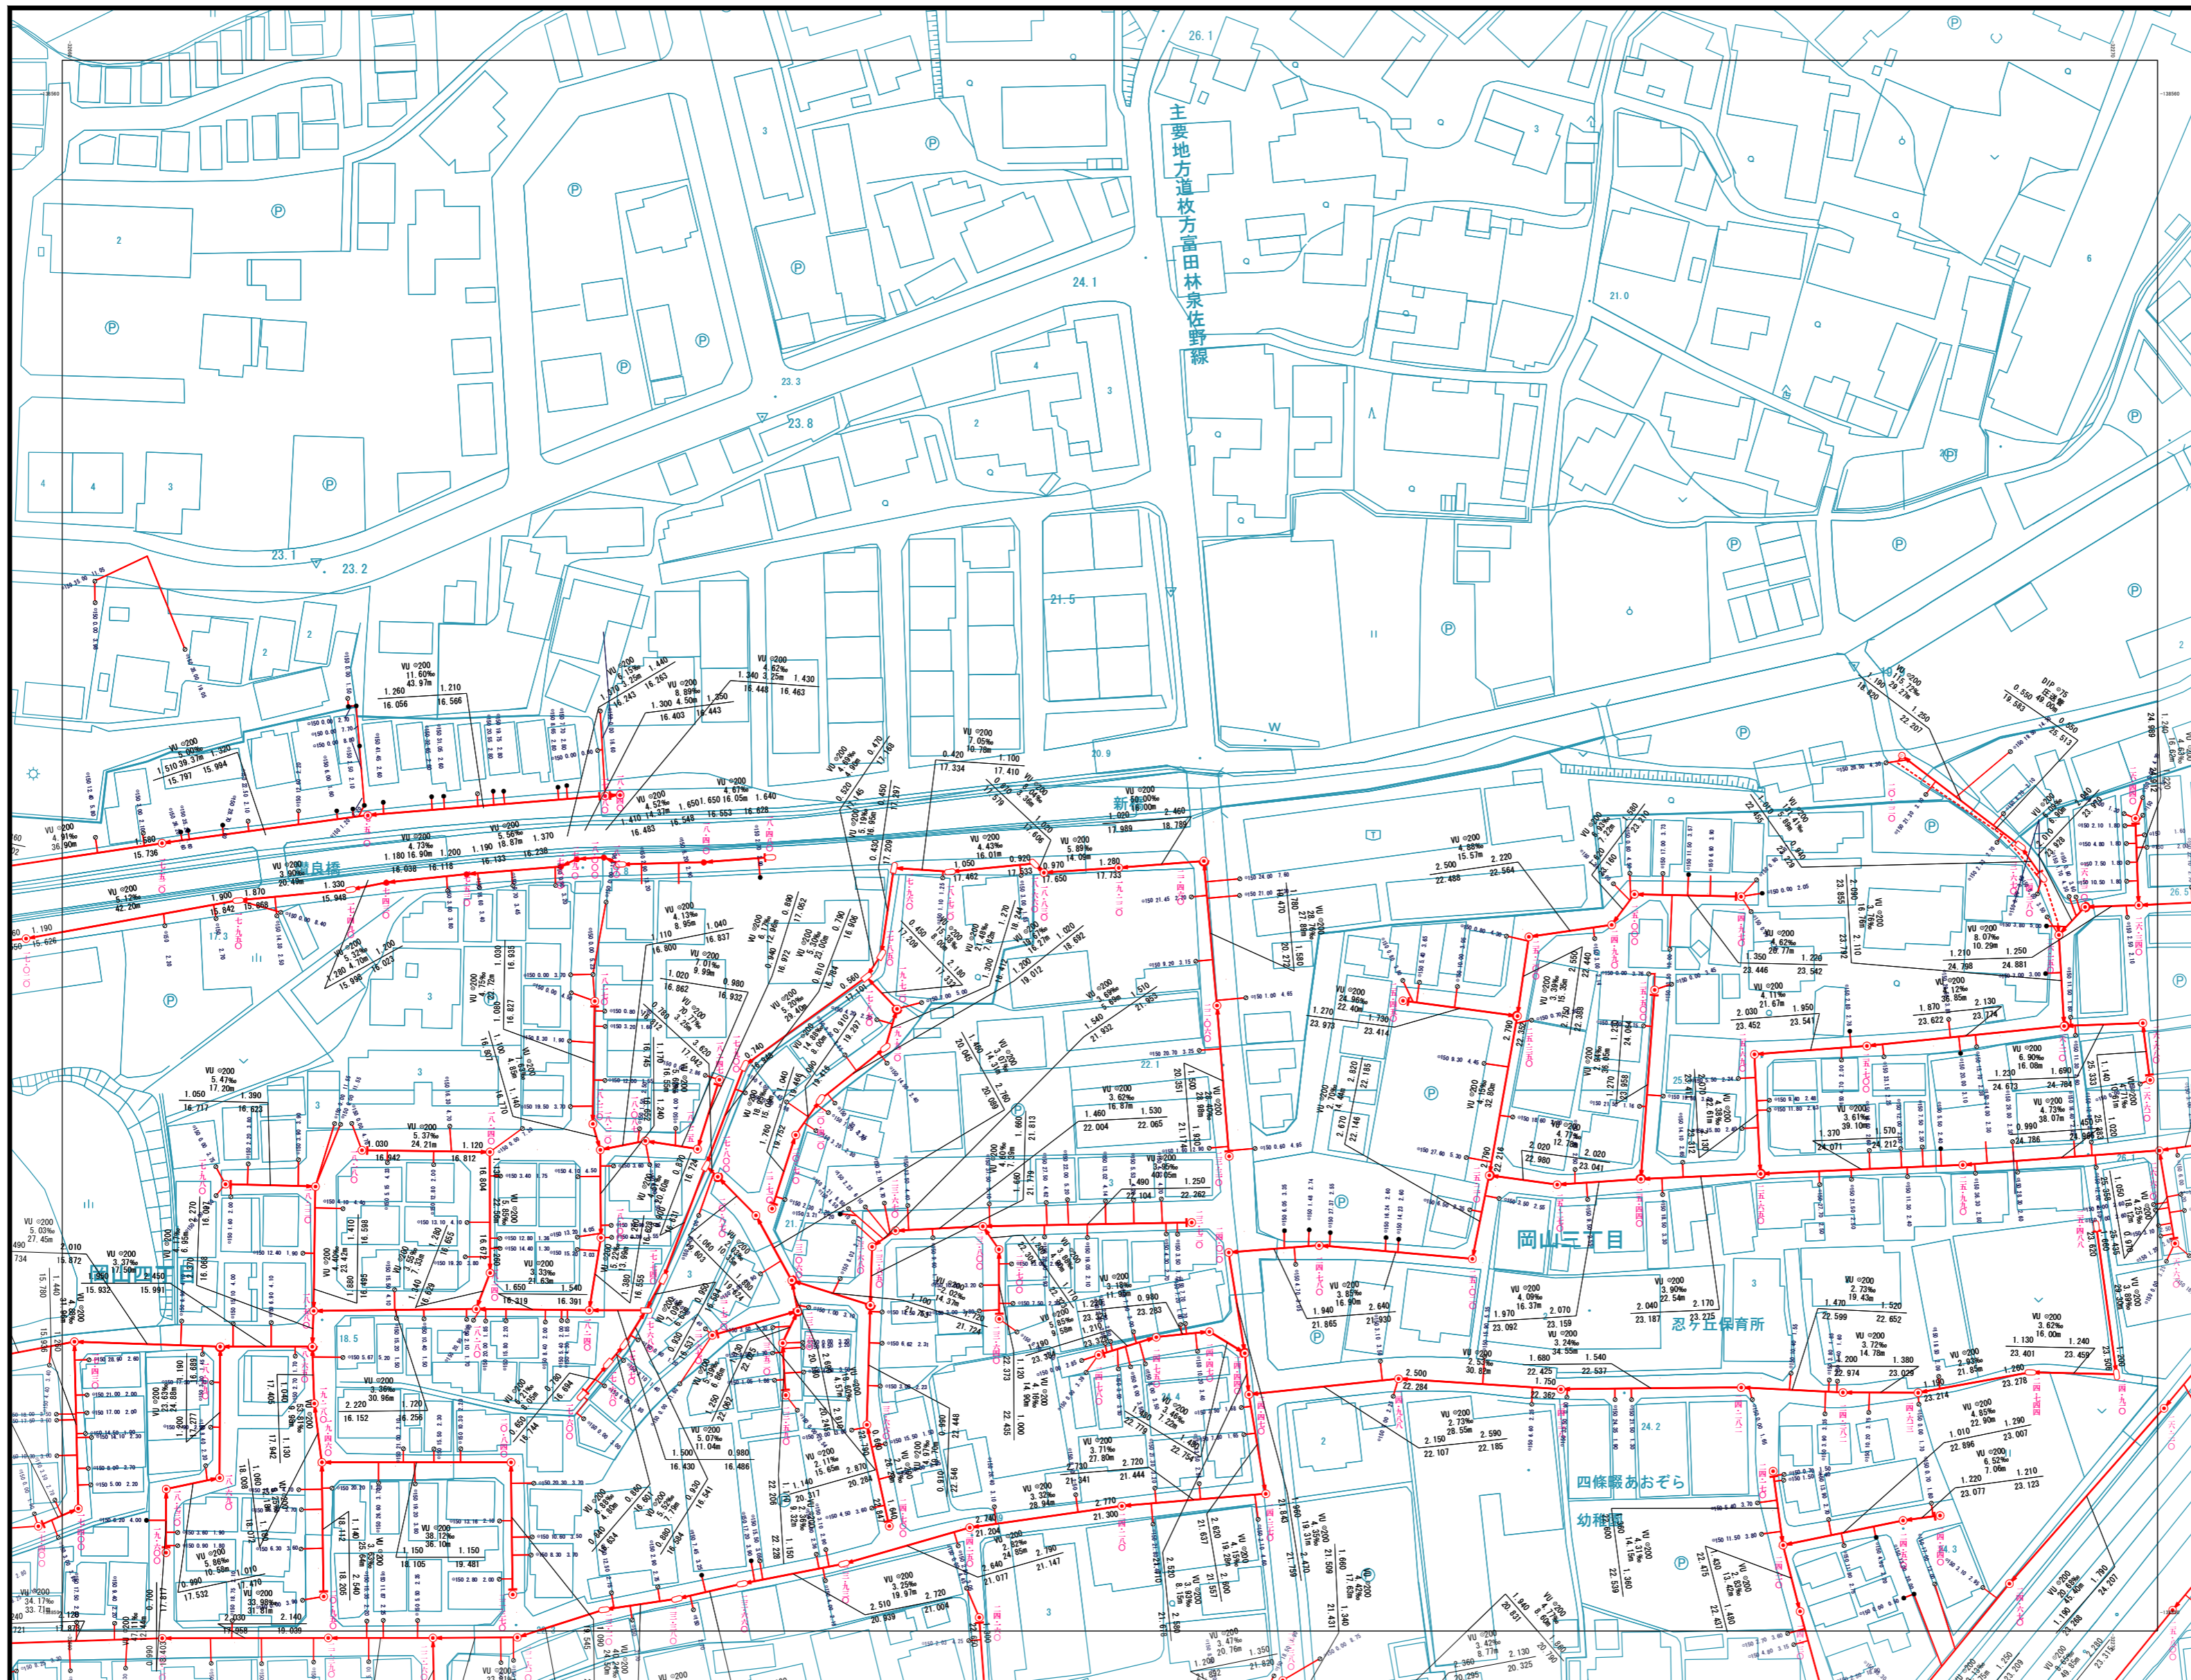


1-19	1-20	2-16
1-24	1-25	2-21

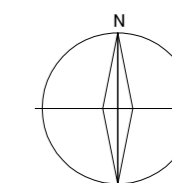

### 凡例

記号	種別
⊕	特0号マンホール (内径60cm)
⊙	0号マンホール (内径75cm)
⊚	1号マンホール (内径90cm)
⊛	2号マンホール (内径120cm)
⊜	3号マンホール (内径150cm)
⊝	4号マンホール (内径180cm)
⊞	5号マンホール (内径210×120cm)
⊠	6号マンホール (内径240×120cm)
⊡	7号マンホール (内径300×120cm)
⊣	特1号マンホール (内径120×120cm)
⊤	特2号マンホール (内径120×120cm)
⊥	特3号マンホール (内径180×120cm)
⊦	特4号マンホール (内径180×120cm)
⊧	矩形兼用マンホール
⊨	特異マンホール
⊩	内径1号マンホールB (内径60×90cm)
⊪	内径1号マンホールA
⊫	埋込型小口径マンホール (内径30cm)
⊬	吐き口
⊭	快踏蓋
⊮	幹線
⊯	支線
⊰	圧送管
⊱	合併槽 (内径50cm)
⊲	合併槽 (内径35cm)
⊳	汚水樹 (内径50cm)
⊴	汚水樹 (内径35cm)
⊵	汚水樹 (内径20cm)
⊶	汚水樹 (内径15cm)
⊷	雨水樹
⊸	1号樹
→ (Red)	汚水
→ (Blue)	雨水
→ (Green)	合流

### 表示例

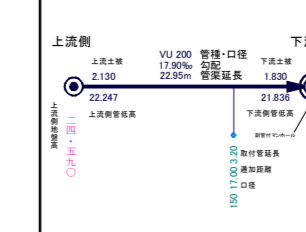

### 四條畷市

S = 1:1000

当該情報は、現地での詳細な測量に基づき作成したものではありません。下水道管等の概ねの位置を表示しているものです。したがって、本図面を利用される際は、下水道管の位置などを現地で調査・確認のうえご利用下さい。