



下水道施設平面図(雨水)

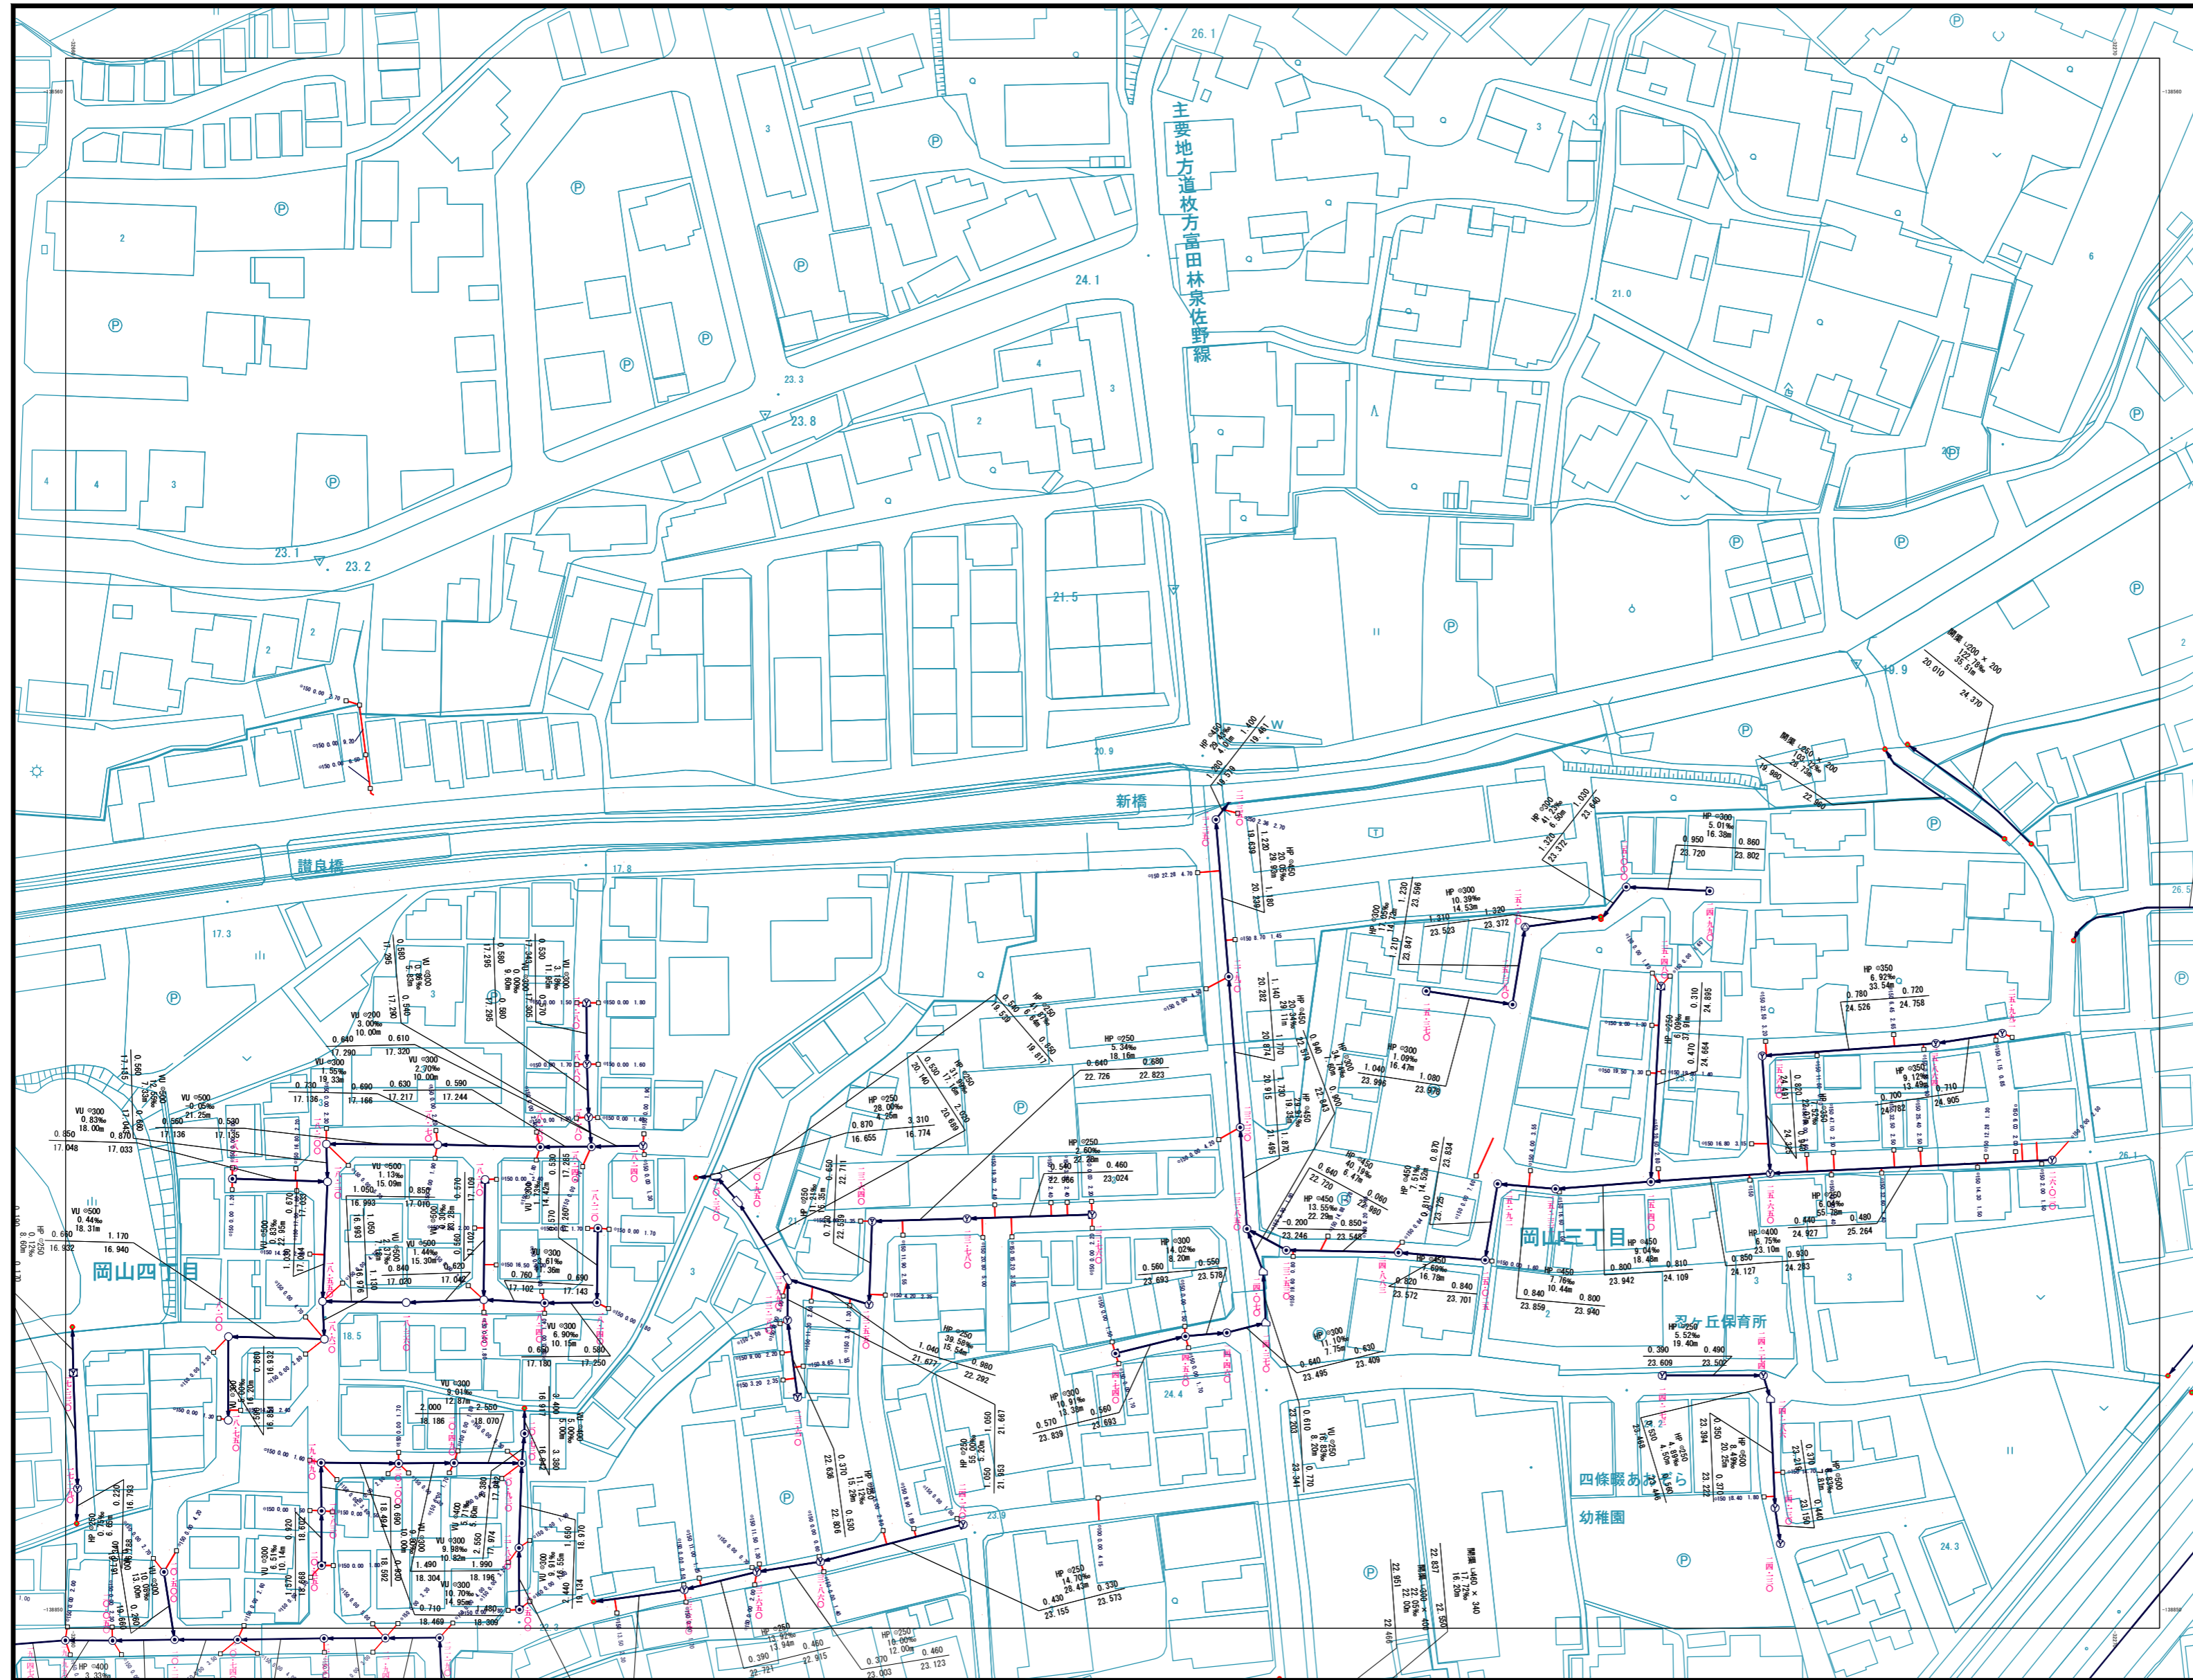


1-19	1-20	2-16
1-24	1-25	2-21

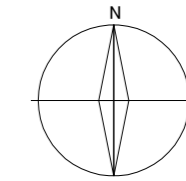

凡例

記号	種別
⊕	特0号マンホール (内径60円形)
⊙	0号マンホール (内径75cm円形)
⊖	1号マンホール (内径90cm円形)
○	2号マンホール (内径120cm円形)
⊗	3号マンホール (内径150cm円形)
⊘	4号マンホール (内径180cm円形)
⊚	5号マンホール (内径210×120cm角形)
⊛	6号マンホール (内径240×120cm角形)
⊜	7号マンホール (内径300×120cm角形)
⊝	特1号マンホール (内径60×90cm角形)
⊞	特2号マンホール (内径120×120cm角形)
⊟	特3号マンホール (内径180×120cm角形)
⊠	矩形兼用マンホール
⊡	特異マンホール
⊢	だ円1号マンホールB (内径60×90cm角形)
⊣	だ円1号マンホールA
⊤	埋込型小口マンホール (内径30cm円形)
⊥	吐き口
⊦	快踏室
—	幹線
—	枝線
- - -	圧送管
⊞	合併槽(内径50cm円形)
⊟	合併槽(内径35cm円形)
⊠	汚水槽(内径50cm円形)
⊡	汚水槽(内径35cm円形)
⊢	汚水槽(内径20cm円形)
⊣	汚水槽(内径15cm円形)
⊤	雨水槽
⊥	1号槽
→	汚水
→	雨水
→	合流

表示例

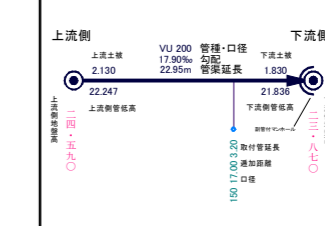

四條畷市

当該情報は、現地での詳細な測量に基づき作成したのではなく、下水道管等の概ねの位置を表示しているものです。したがって、本図面を利用される際は、下水道管の位置などを現地で調査・確認のうえご利用下さい。