



下水道施設平面図

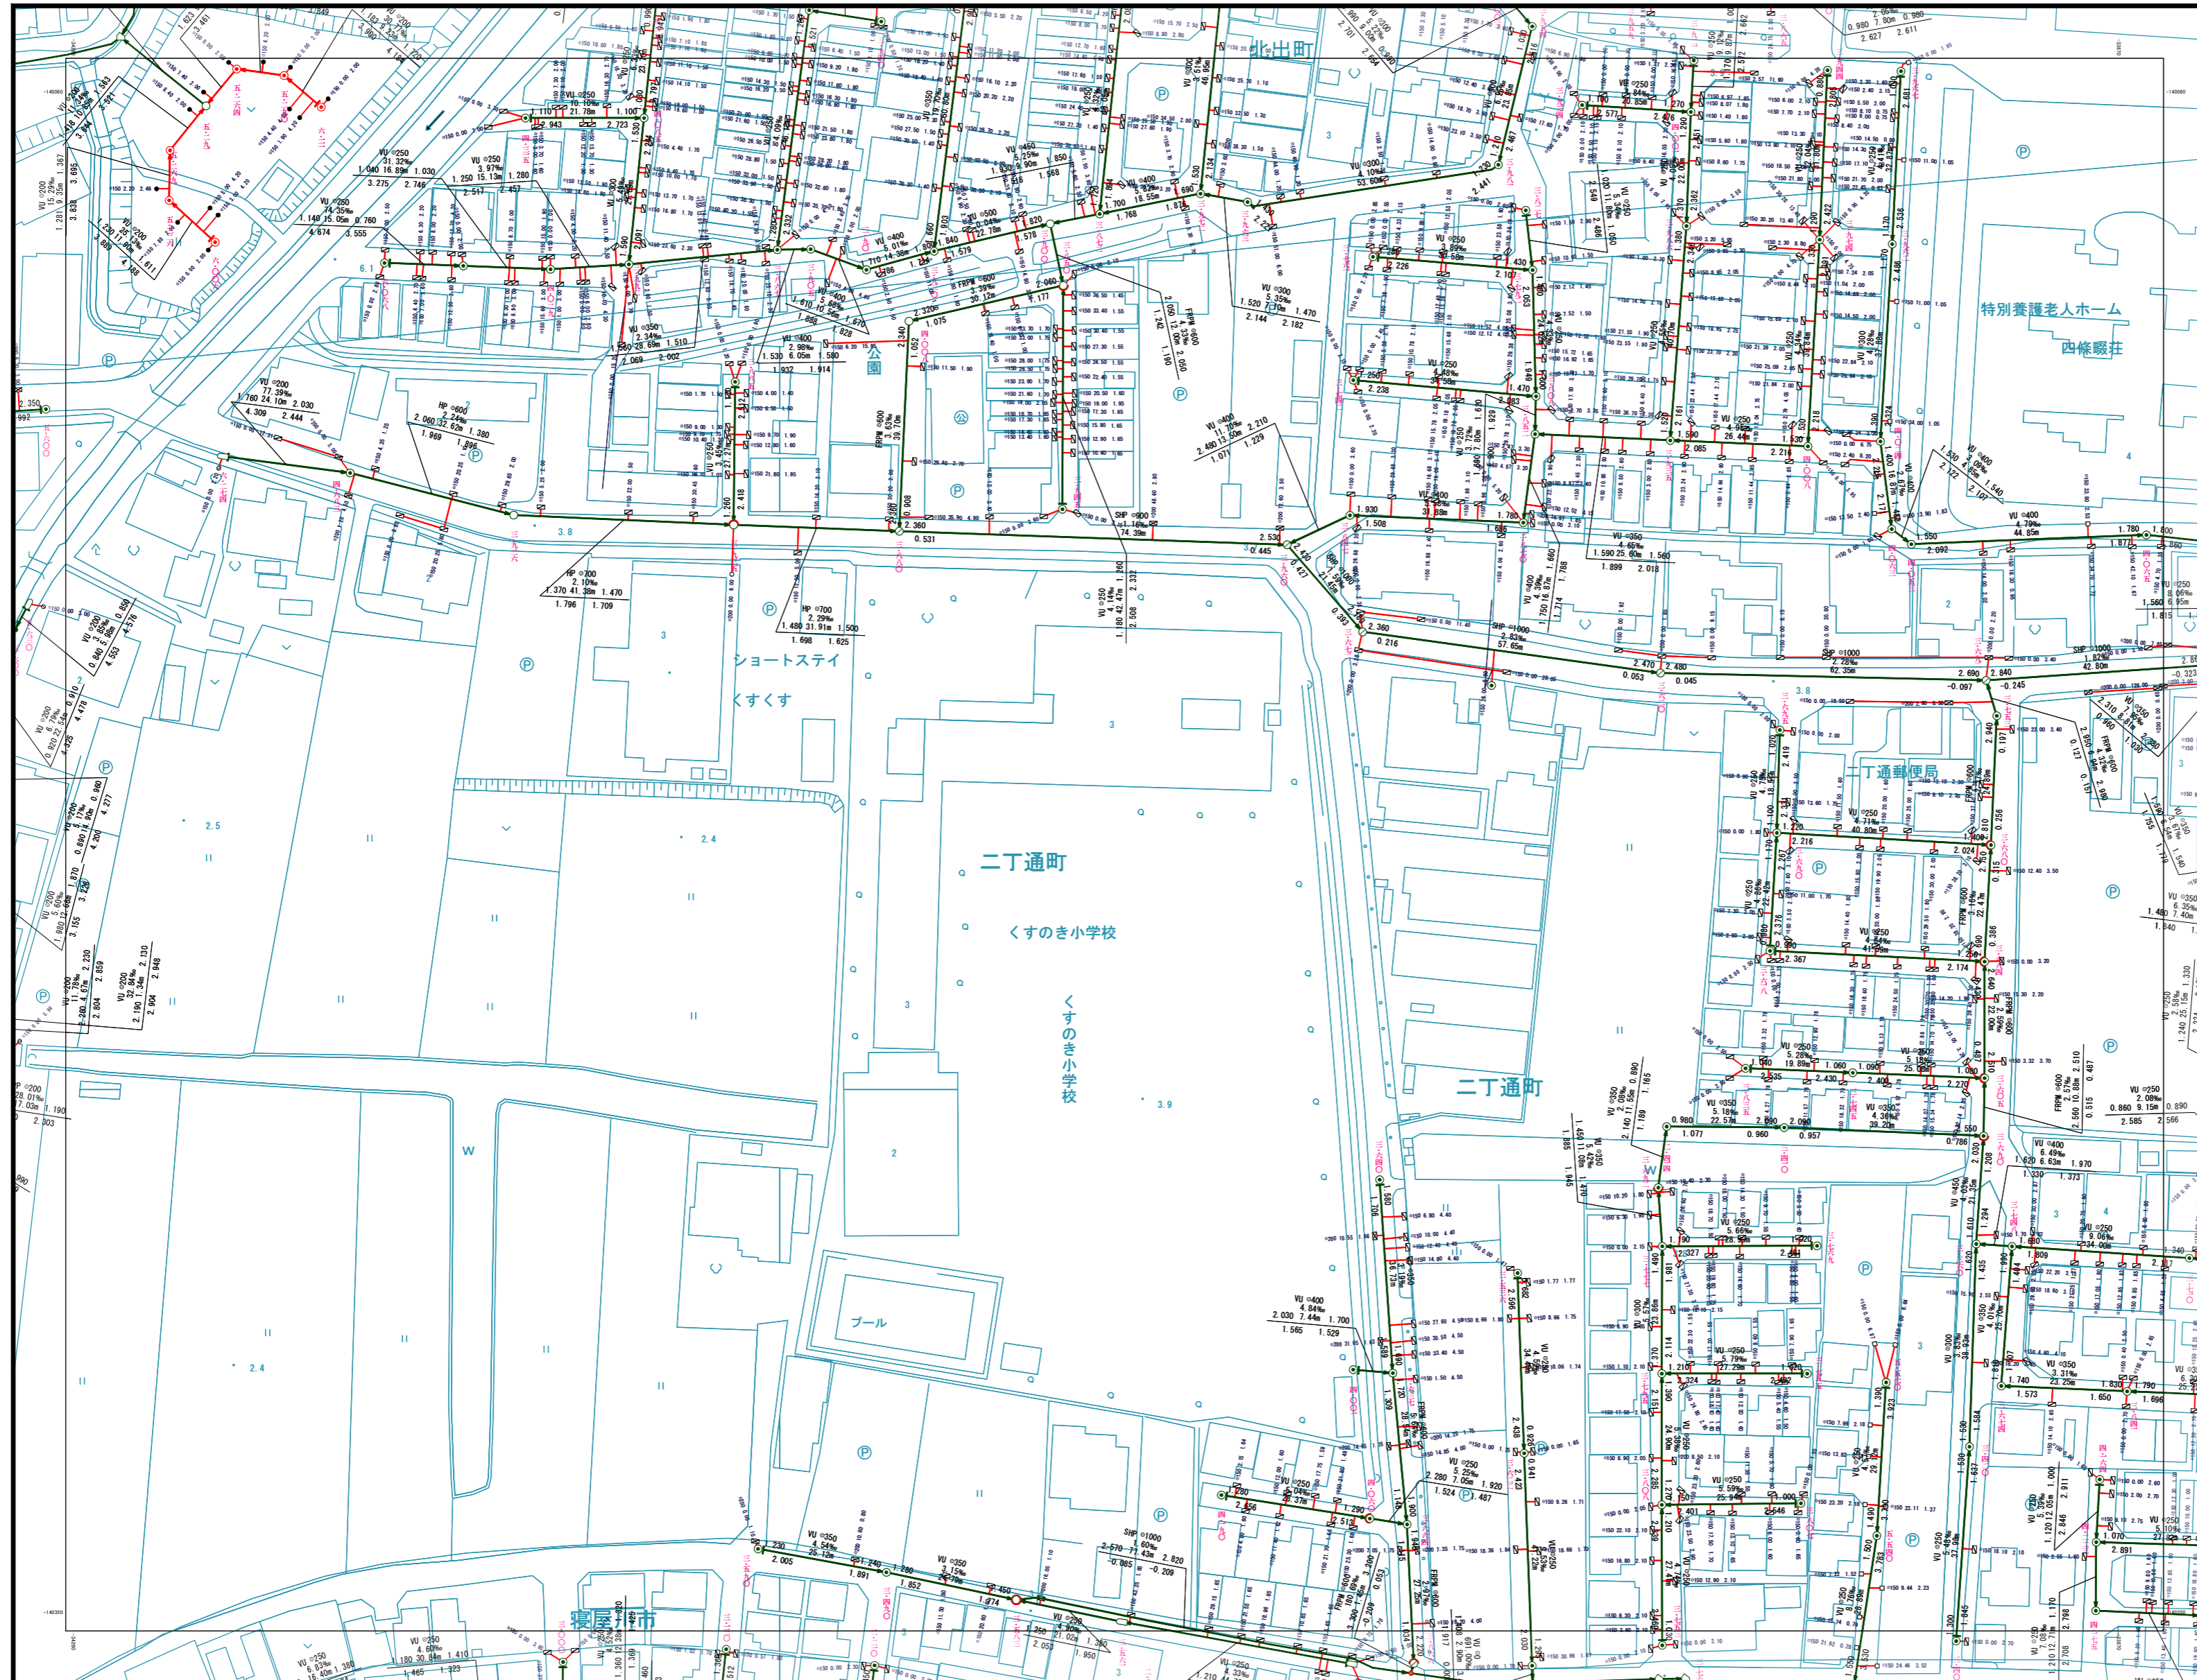

| | | |
|------|------|------|
| 4-15 | 5-11 | 5-12 |
| 4-20 | 5-16 | 5-17 |
| 4-25 | 5-21 | 5-22 |

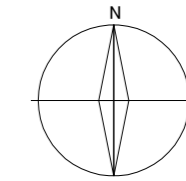

凡例

| 記号 | 種別 |
|-------|------------------------|
| ⊙ | 特号マンホール (内径60cm) |
| ⊙ | 0号マンホール (内径150cm) |
| ⊙ | 1号マンホール (内径90cm) |
| ⊙ | 2号マンホール (内径120cm) |
| ⊙ | 3号マンホール (内径150cm) |
| ⊙ | 4号マンホール (内径180cm) |
| ⊙ | 5号マンホール (内径210×120cm) |
| ⊙ | 6号マンホール (内径240×120cm) |
| ⊙ | 7号マンホール (内径300×120cm) |
| ⊙ | 8号マンホール (内径40×90cm) |
| ⊙ | 特2号マンホール (内径120×120cm) |
| ⊙ | 特3号マンホール (内径150×120cm) |
| ⊙ | 特4号マンホール (内径180×120cm) |
| ⊙ | 矩形兼用マンホール |
| △ | 特異マンホール |
| ⊙ | だ円1号マンホールB (内径60×90cm) |
| ⊙ | だ円1号マンホールA |
| ● | 埋込型小口径マンホール (内径30cm) |
| ┆ | 社き口 |
| ⊠ | 快踏蓋 |
| — | 幹線 |
| — | 枝線 |
| - - - | 圧送管 |
| ⊠ | 合併槽 (内径50cm) |
| ⊠ | 合併槽 (内径35cm) |
| ⊙ | 汚水樹 (内径90cm) |
| ⊙ | 汚水樹 (内径35cm) |
| ● | 汚水樹 (内径20cm) |
| ● | 汚水樹 (内径15cm) |
| □ | 雨水樹 |
| ○ | 1号樹 |
| → | 汚水 |
| → | 雨水 |
| → | 合流 |

表示例

四條暇市

S = 1:1000

当該情報は、現地での詳細な測量に基づき作成したものではありません。
下水道管等の概ねの位置を表示しているものであります。
したがって、本図面を利用される際は、下水道管の位置などを
現地で調査・確認のうえご利用下さい。