



# 下水道施設平面図

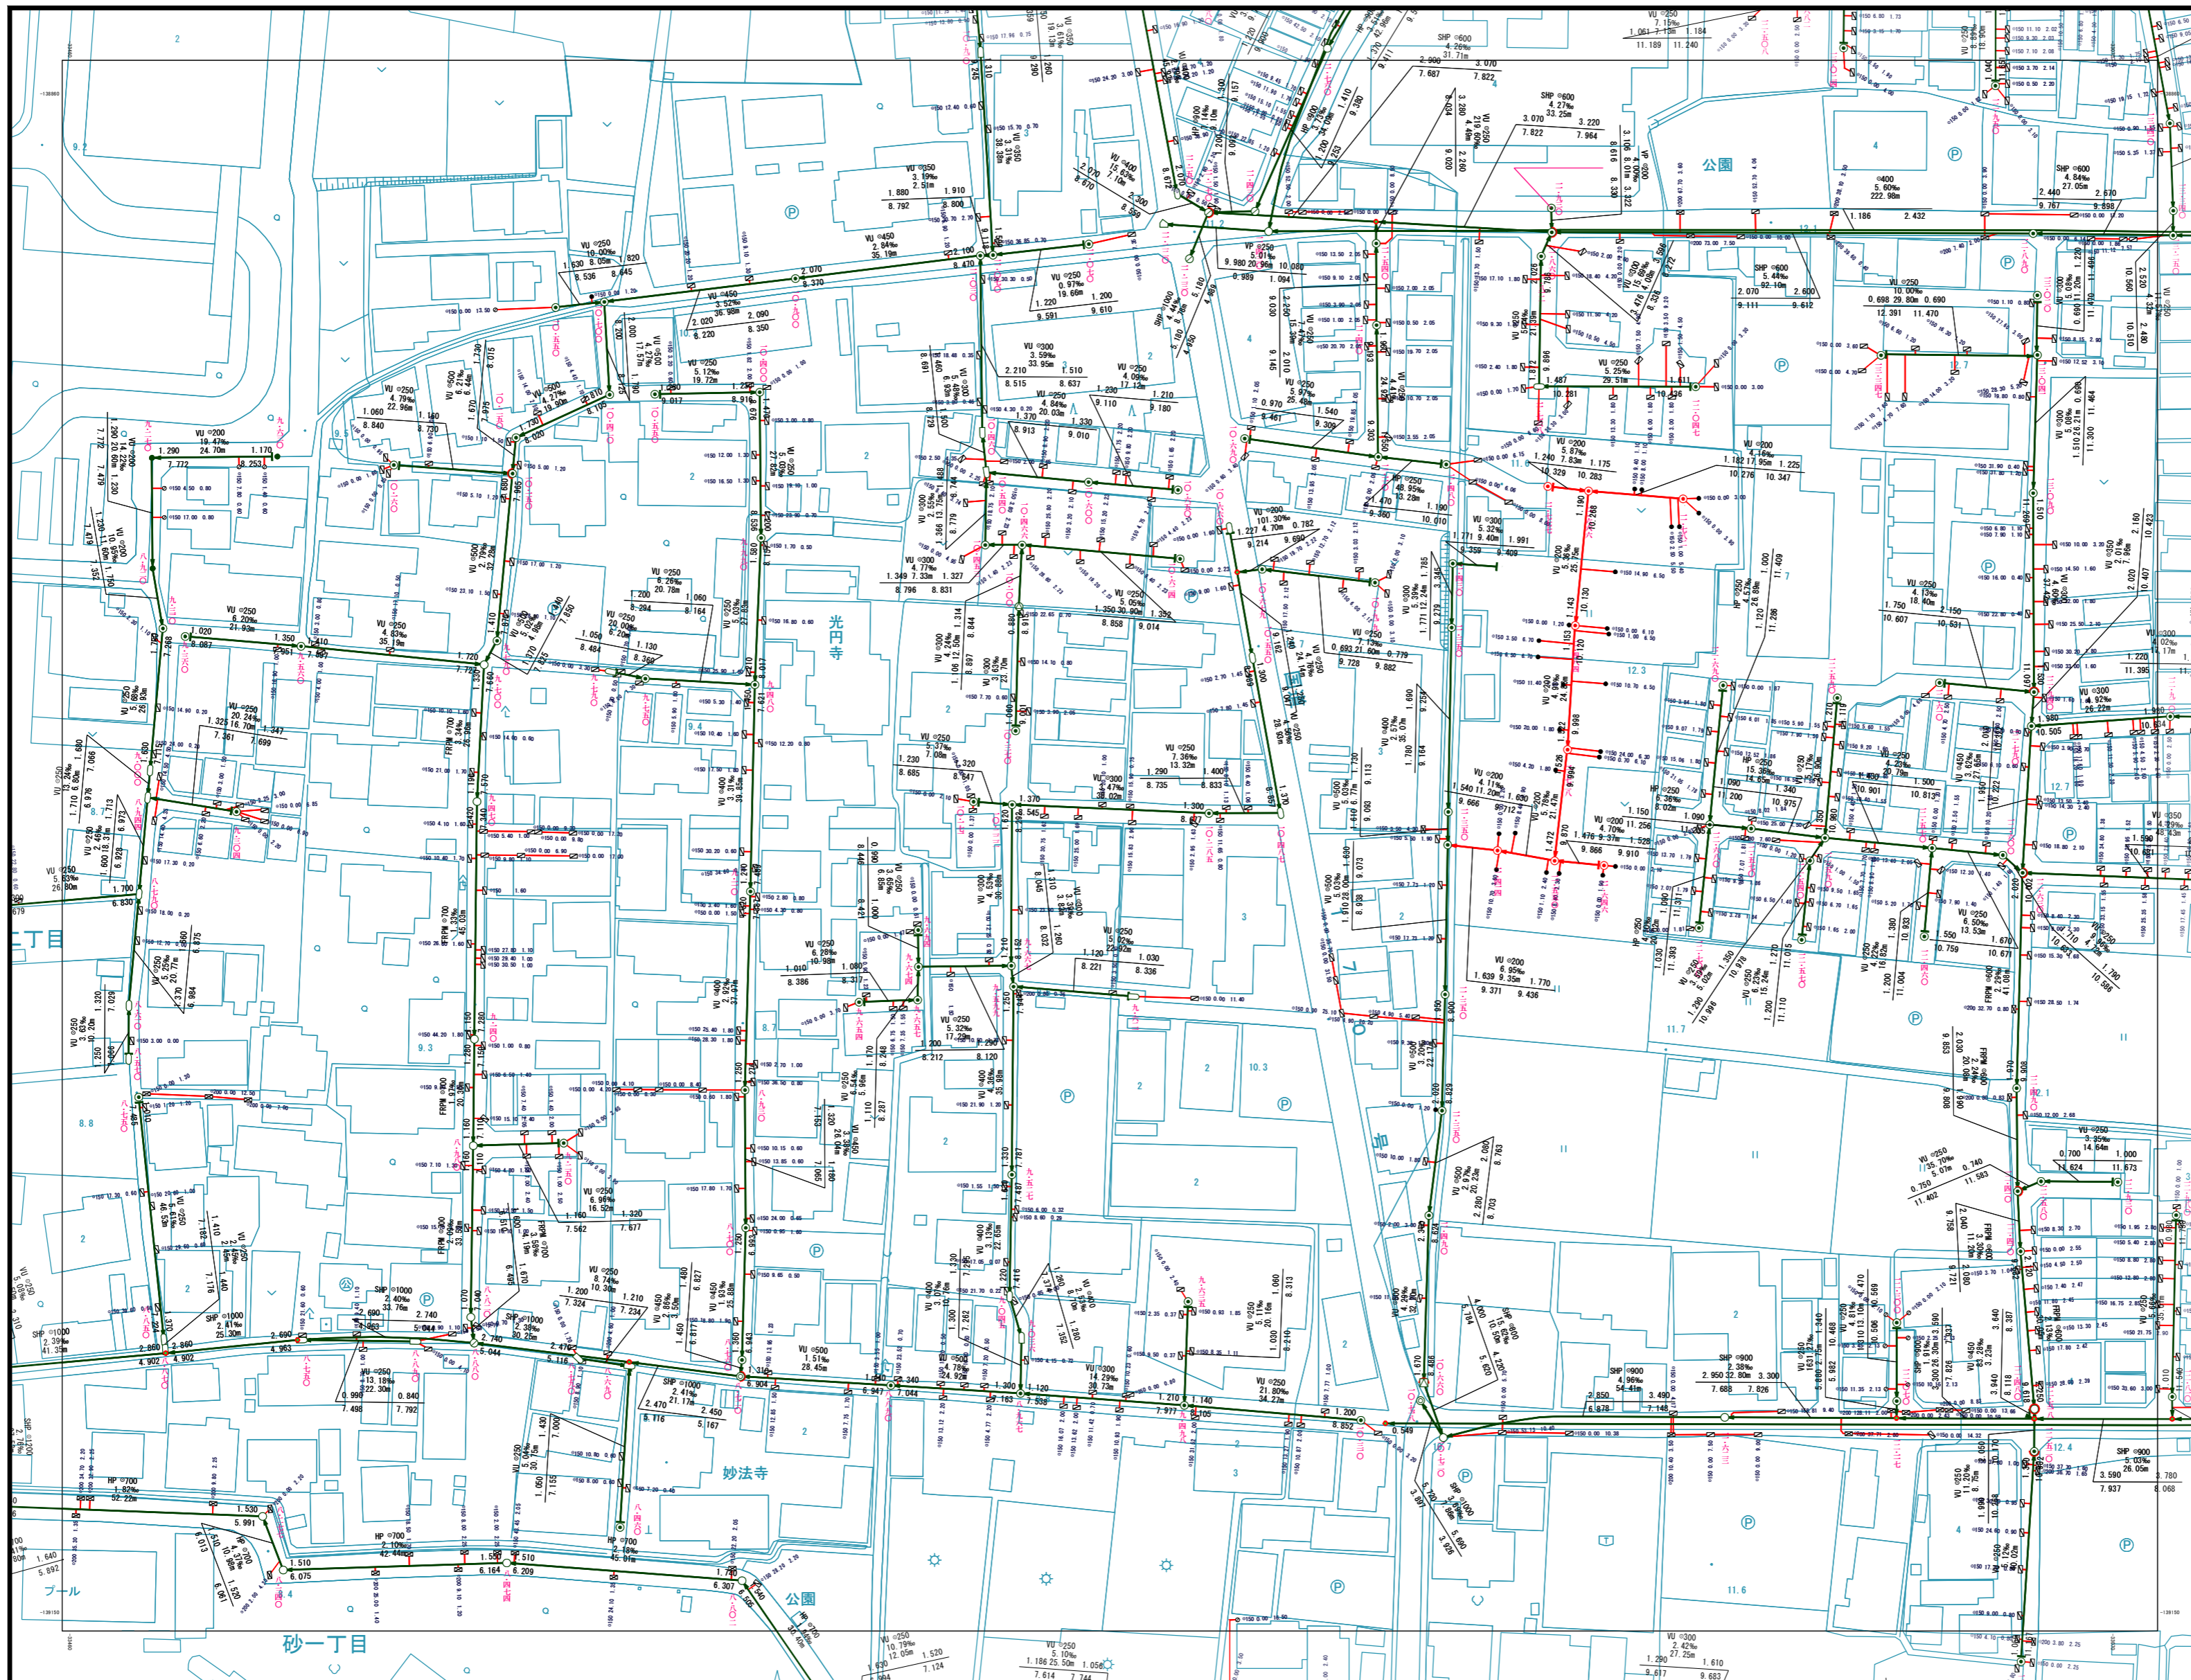


1-17	1-18	1-19
1-22	1-23	1-24
5-02	5-03	5-04

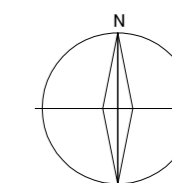

### 凡例

記号	種別
⊕	特号マンホール (内径60cm)
⊙	0号マンホール (内径150cm)
⊖	1号マンホール (内径90cm)
○	2号マンホール (内径120cm)
⊗	3号マンホール (内径150cm)
⊘	4号マンホール (内径180cm)
⊚	5号マンホール (内径210cm)
⊛	6号マンホール (内径240cm)
⊜	7号マンホール (内径270cm)
⊝	特号マンホール (内径180cm)
⊞	特号マンホール (内径150cm)
⊠	特号マンホール (内径120cm)
⊡	特号マンホール (内径90cm)
⊣	特号マンホール (内径60cm)
⊤	特号マンホール (内径30cm)
⊥	矩形専用マンホール
⊦	特号マンホール
⊧	内径150cmマンホールB (内径60cm)
⊨	内径150cmマンホールA (内径60cm)
⊩	埋込開口マンホール (内径30cm)
⊪	社き口
⊫	伏越蓋
—	幹線
—	枝線
- - -	圧送管
⊞	合併側 (内径50cm)
⊟	合併側 (内径35cm)
⊠	汚水側 (内径50cm)
⊡	汚水側 (内径35cm)
⊣	汚水側 (内径20cm)
⊥	汚水側 (内径15cm)
⊦	雨水側
⊧	1号側
→	汚水
→	雨水
→	合流

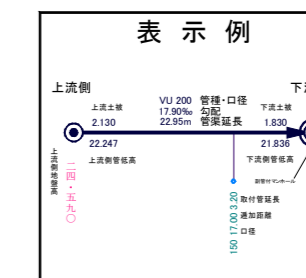

### 四條畷市

S = 1:1000

当該情報は、現地での詳細な測量に基づき作成したものではありません。下水道管等の概ねの位置を表示しているものであります。したがって、本図面を利用される際は、下水道管の位置などを現地で調査・確認のうえご利用下さい。