


下水道施設平面図



10-24	10-25	11-21
13-04	13-05	14-01
13-09	13-10	14-06

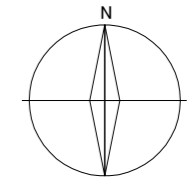

凡例

記号	種別
⊕	特0号マンホール (内径60cm)
⊙	0号マンホール (内径75cm)
⊘	1号マンホール (内径90cm)
⊚	2号マンホール (内径120cm)
⊛	3号マンホール (内径150cm)
⊜	4号マンホール (内径180cm)
⊝	5号マンホール (内径210 × 120cm)
⊞	6号マンホール (内径240 × 120cm)
⊟	7号マンホール (内径300 × 120cm)
⊠	特1号マンホール (内径60 × 90cm)
⊡	特2号マンホール (内径120 × 120cm)
⊢	特3号マンホール (内径180 × 120cm)
⊣	特4号マンホール (内径180 × 120cm)
⊤	矩形専用マンホール
⊥	特異マンホール
⊦	だ円1号マンホールB (内径60 × 90cm)
⊧	だ円1号マンホールA
⊨	塩ビ製小口径マンホール (内径30cm)
+	社き口
⊞	快結室
—	幹線
—	枝線
- - -	圧送管
⊞	合併槽 (内径50cm)
⊞	合併槽 (内径35cm)
⊙	汚水樹 (内径90cm)
⊙	汚水樹 (内径35cm)
●	汚水樹 (内径20cm)
●	汚水樹 (内径15cm)
□	雨水樹
○	1号樹
→	汚水
→	雨水
→	合流

表示例

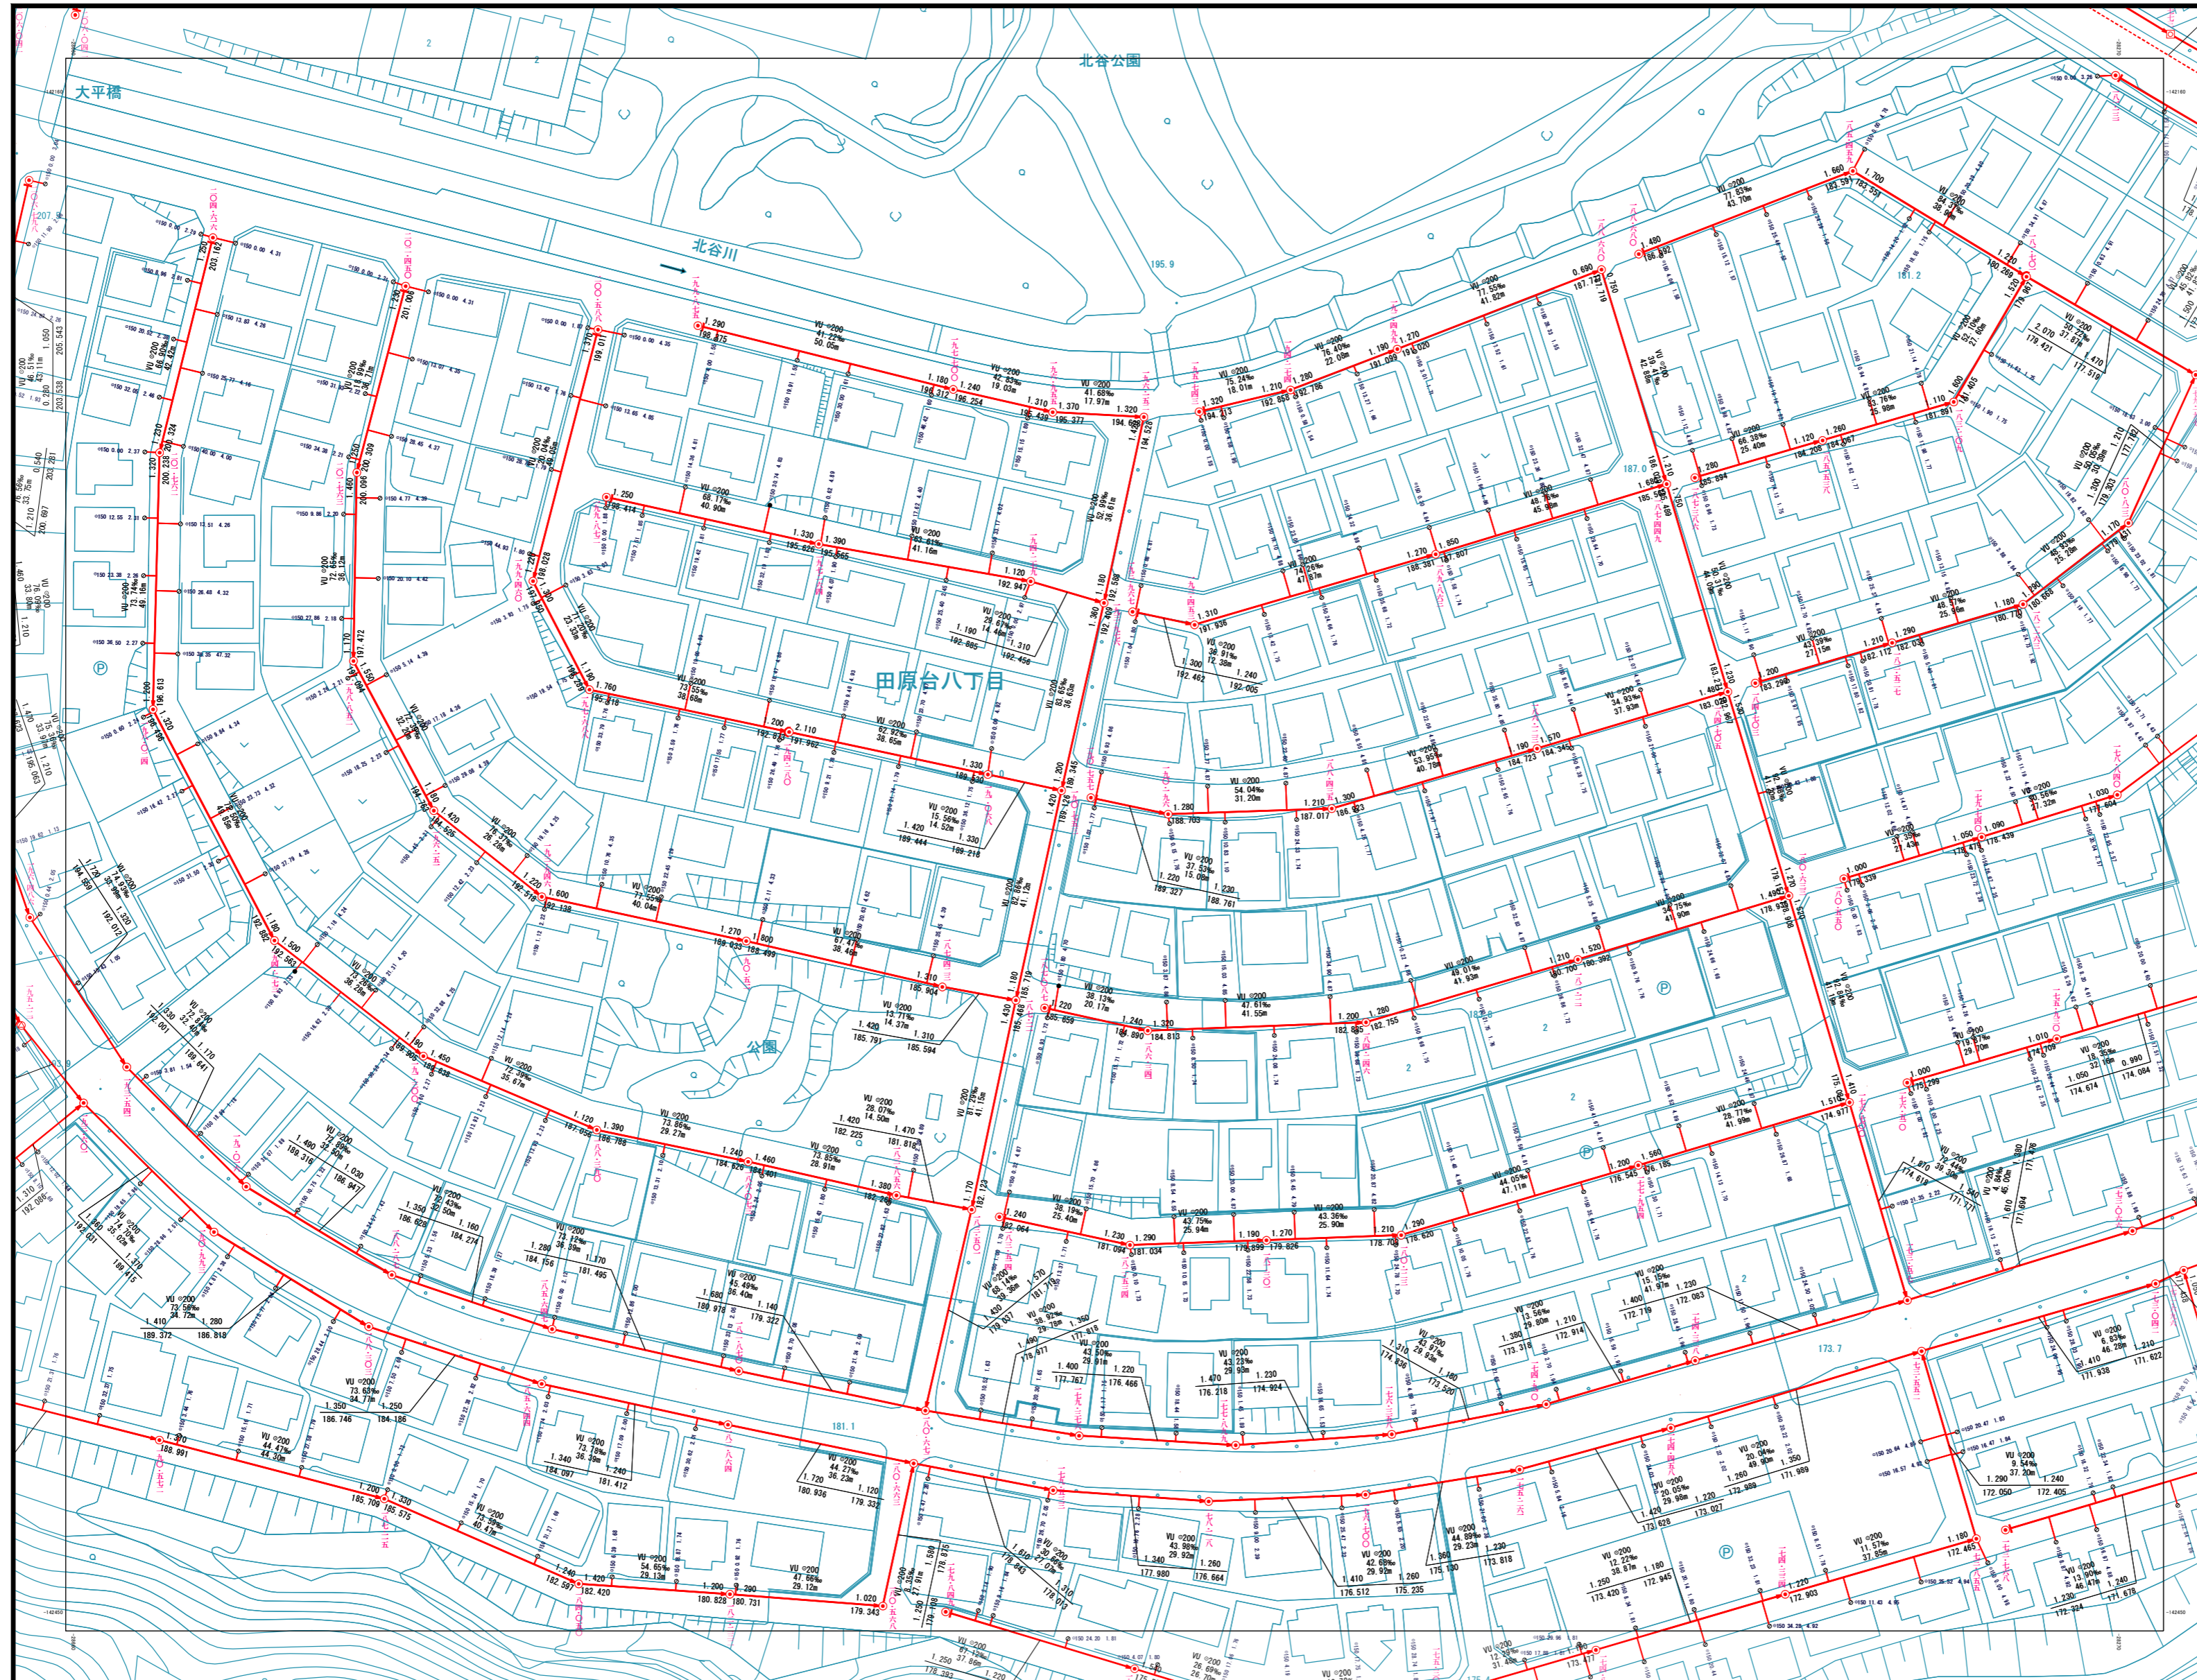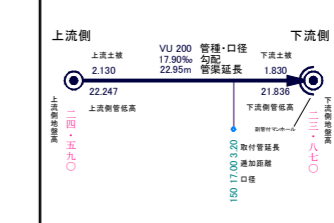

当該情報は、現地での詳細な測量に基づき作成したものではありません。下水道管等の概ねの位置を表示しているものであります。したがって、本図面を利用される際は、下水道管の位置などを現地で調査・確認のうえご利用下さい。