


下水道施設平面図

2-22	2-23	2-24
6-02	6-03	6-04
6-07	6-08	6-09

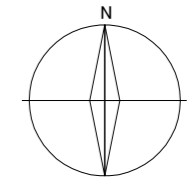


凡例

記号	種別
⊕	特0号マンホール (内径60cm)
⊙	0号マンホール (内径75cm)
⊗	1号マンホール (内径90cm)
○	2号マンホール (内径120cm)
⊘	3号マンホール (内径150cm)
⊚	4号マンホール (内径180cm)
⊛	5号マンホール (内径210×120cm)
⊜	6号マンホール (内径240×120cm)
⊝	7号マンホール (内径300×120cm)
⊞	特1号マンホール (内径60×90cm)
⊠	特2号マンホール (内径120×120cm)
⊡	特3号マンホール (内径180×120cm)
⊣	矩形兼用マンホール
⊤	特殊マンホール
⊥	だ円1号マンホールB (内径60×90cm)
⊦	だ円1号マンホールA
●	埋込型小径マンホール (内径30cm)
┆	吐き口
⊠	伏越室
—	幹線
—	枝線
- - -	圧送管
⊠	合併柵 (内径50cm)
⊡	合併柵 (内径35cm)
⊙	汚水柵 (内径50cm)
⊗	汚水柵 (内径35cm)
●	汚水柵 (内径20cm)
○	汚水柵 (内径15cm)
□	雨水柵
○	1号柵
→	汚水
→	雨水
→	合流

表示例

四條畷市

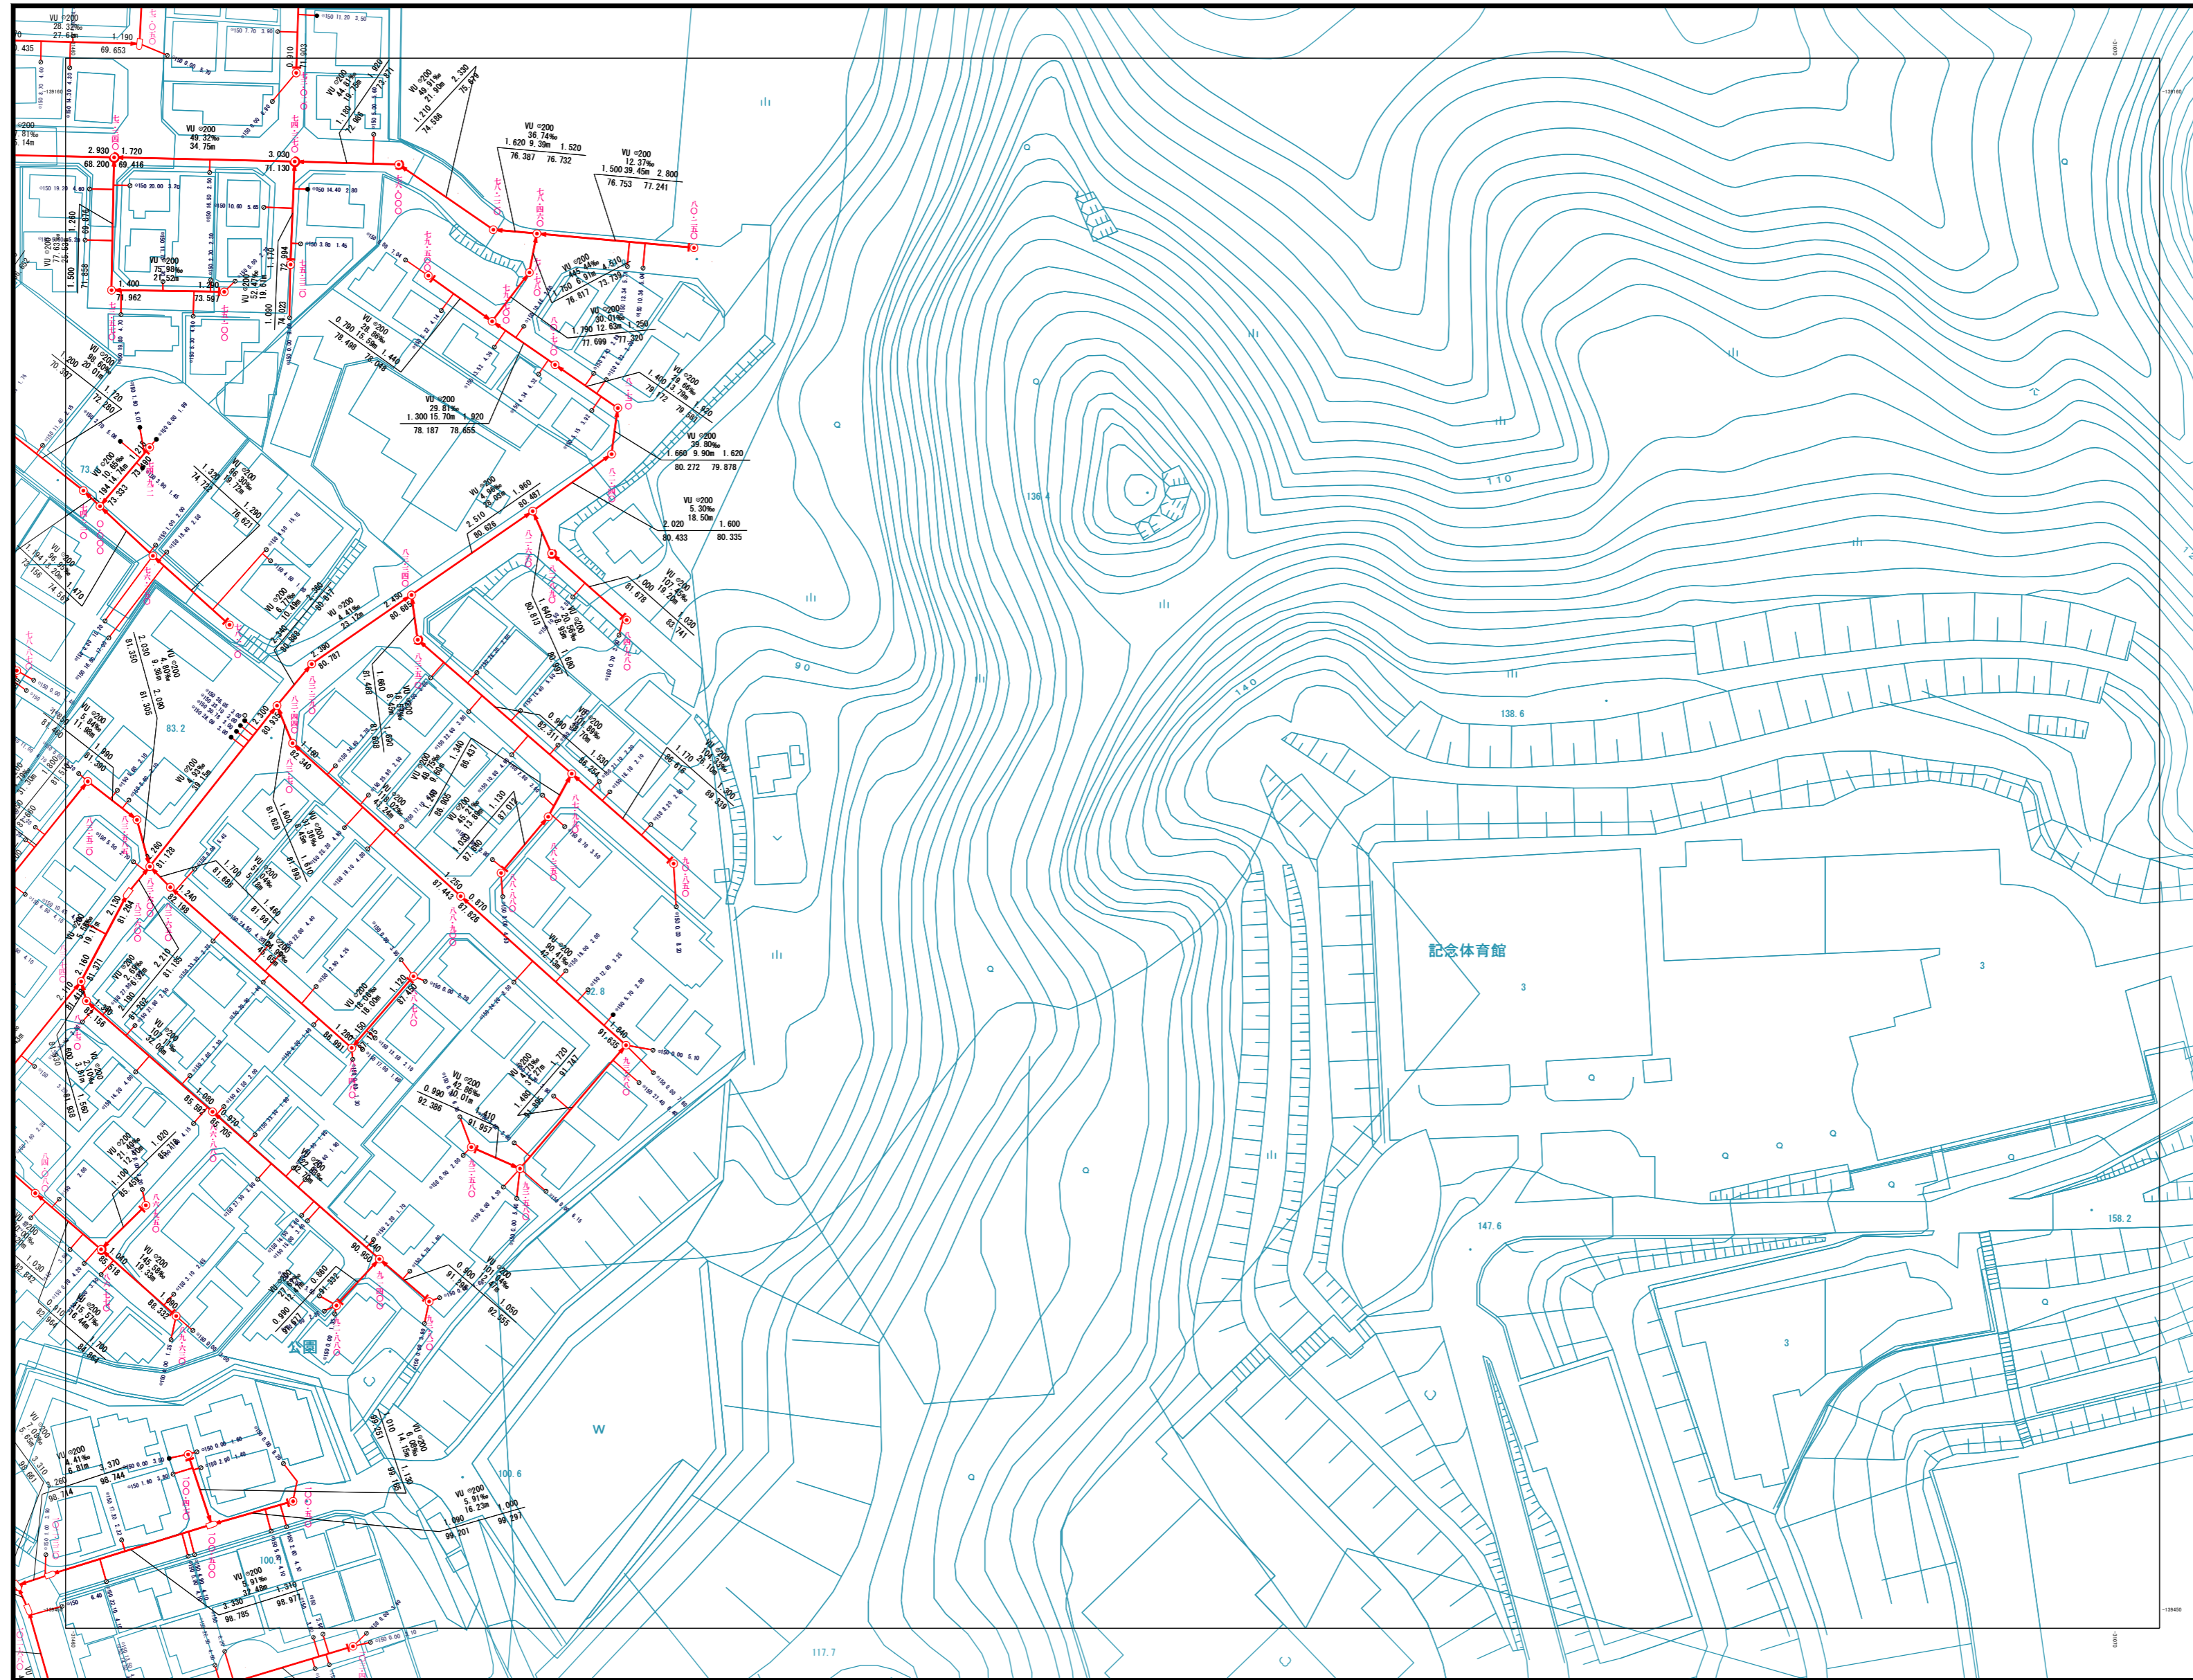

S = 1:1000

当該情報は、現地での詳細な測量に基づき作成したものではありません。下水道管等の概ねの位置を表示しているものです。したがって、本図面を利用される際は、下水道管の位置などを現地で調査・確認のうえご利用下さい。