



下水道施設平面図

4-10	5-06	5-07
4-15	5-11	5-12
4-20	5-16	5-17

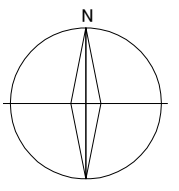


凡 例

記 号	種 別
①	特0号マンホール (内径60cm)
②	0号マンホール (内径75cm)
③	1号マンホール (内径90cm)
④	2号マンホール (内径120cm)
⑤	3号マンホール (内径150cm)
⑥	4号マンホール (内径180cm)
⑦	5号マンホール (内径210×120cm角形)
⑧	6号マンホール (内径240×120cm角形)
⑨	7号マンホール (内径300×120cm角形)
⑩	特1号マンホール (内径60×90cm角形)
⑪	特2号マンホール (内径120×120cm角形)
⑫	特3号マンホール (内径180×120cm角形)
⑬	特4号マンホール (内径180×120cm角形)
⑭	矩形兼用マンホール
⑮	特殊マンホール
⑯	だ円1号マンホールB (内径60×90cm)
⑰	だ円1号マンホールA
●	塩ビ製小口径マンホール (内径30cm)
+	吐き口
+	伏設蓋
—	幹線
—	枝線
---	圧送管
⊠	合併槽(内径50cm円形)
⊠	合併槽(内径35cm円形)
○	汚水樹(内径50cm円形)
○	汚水樹(内径35cm円形)
●	汚水樹(内径20cm円形)
●	汚水樹(内径15cm円形)
□	雨水樹
○	1号樹
→	汚水
→	雨水
→	合流

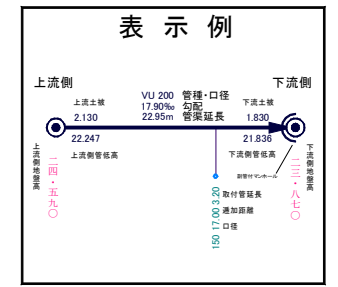

四 條 畷 市

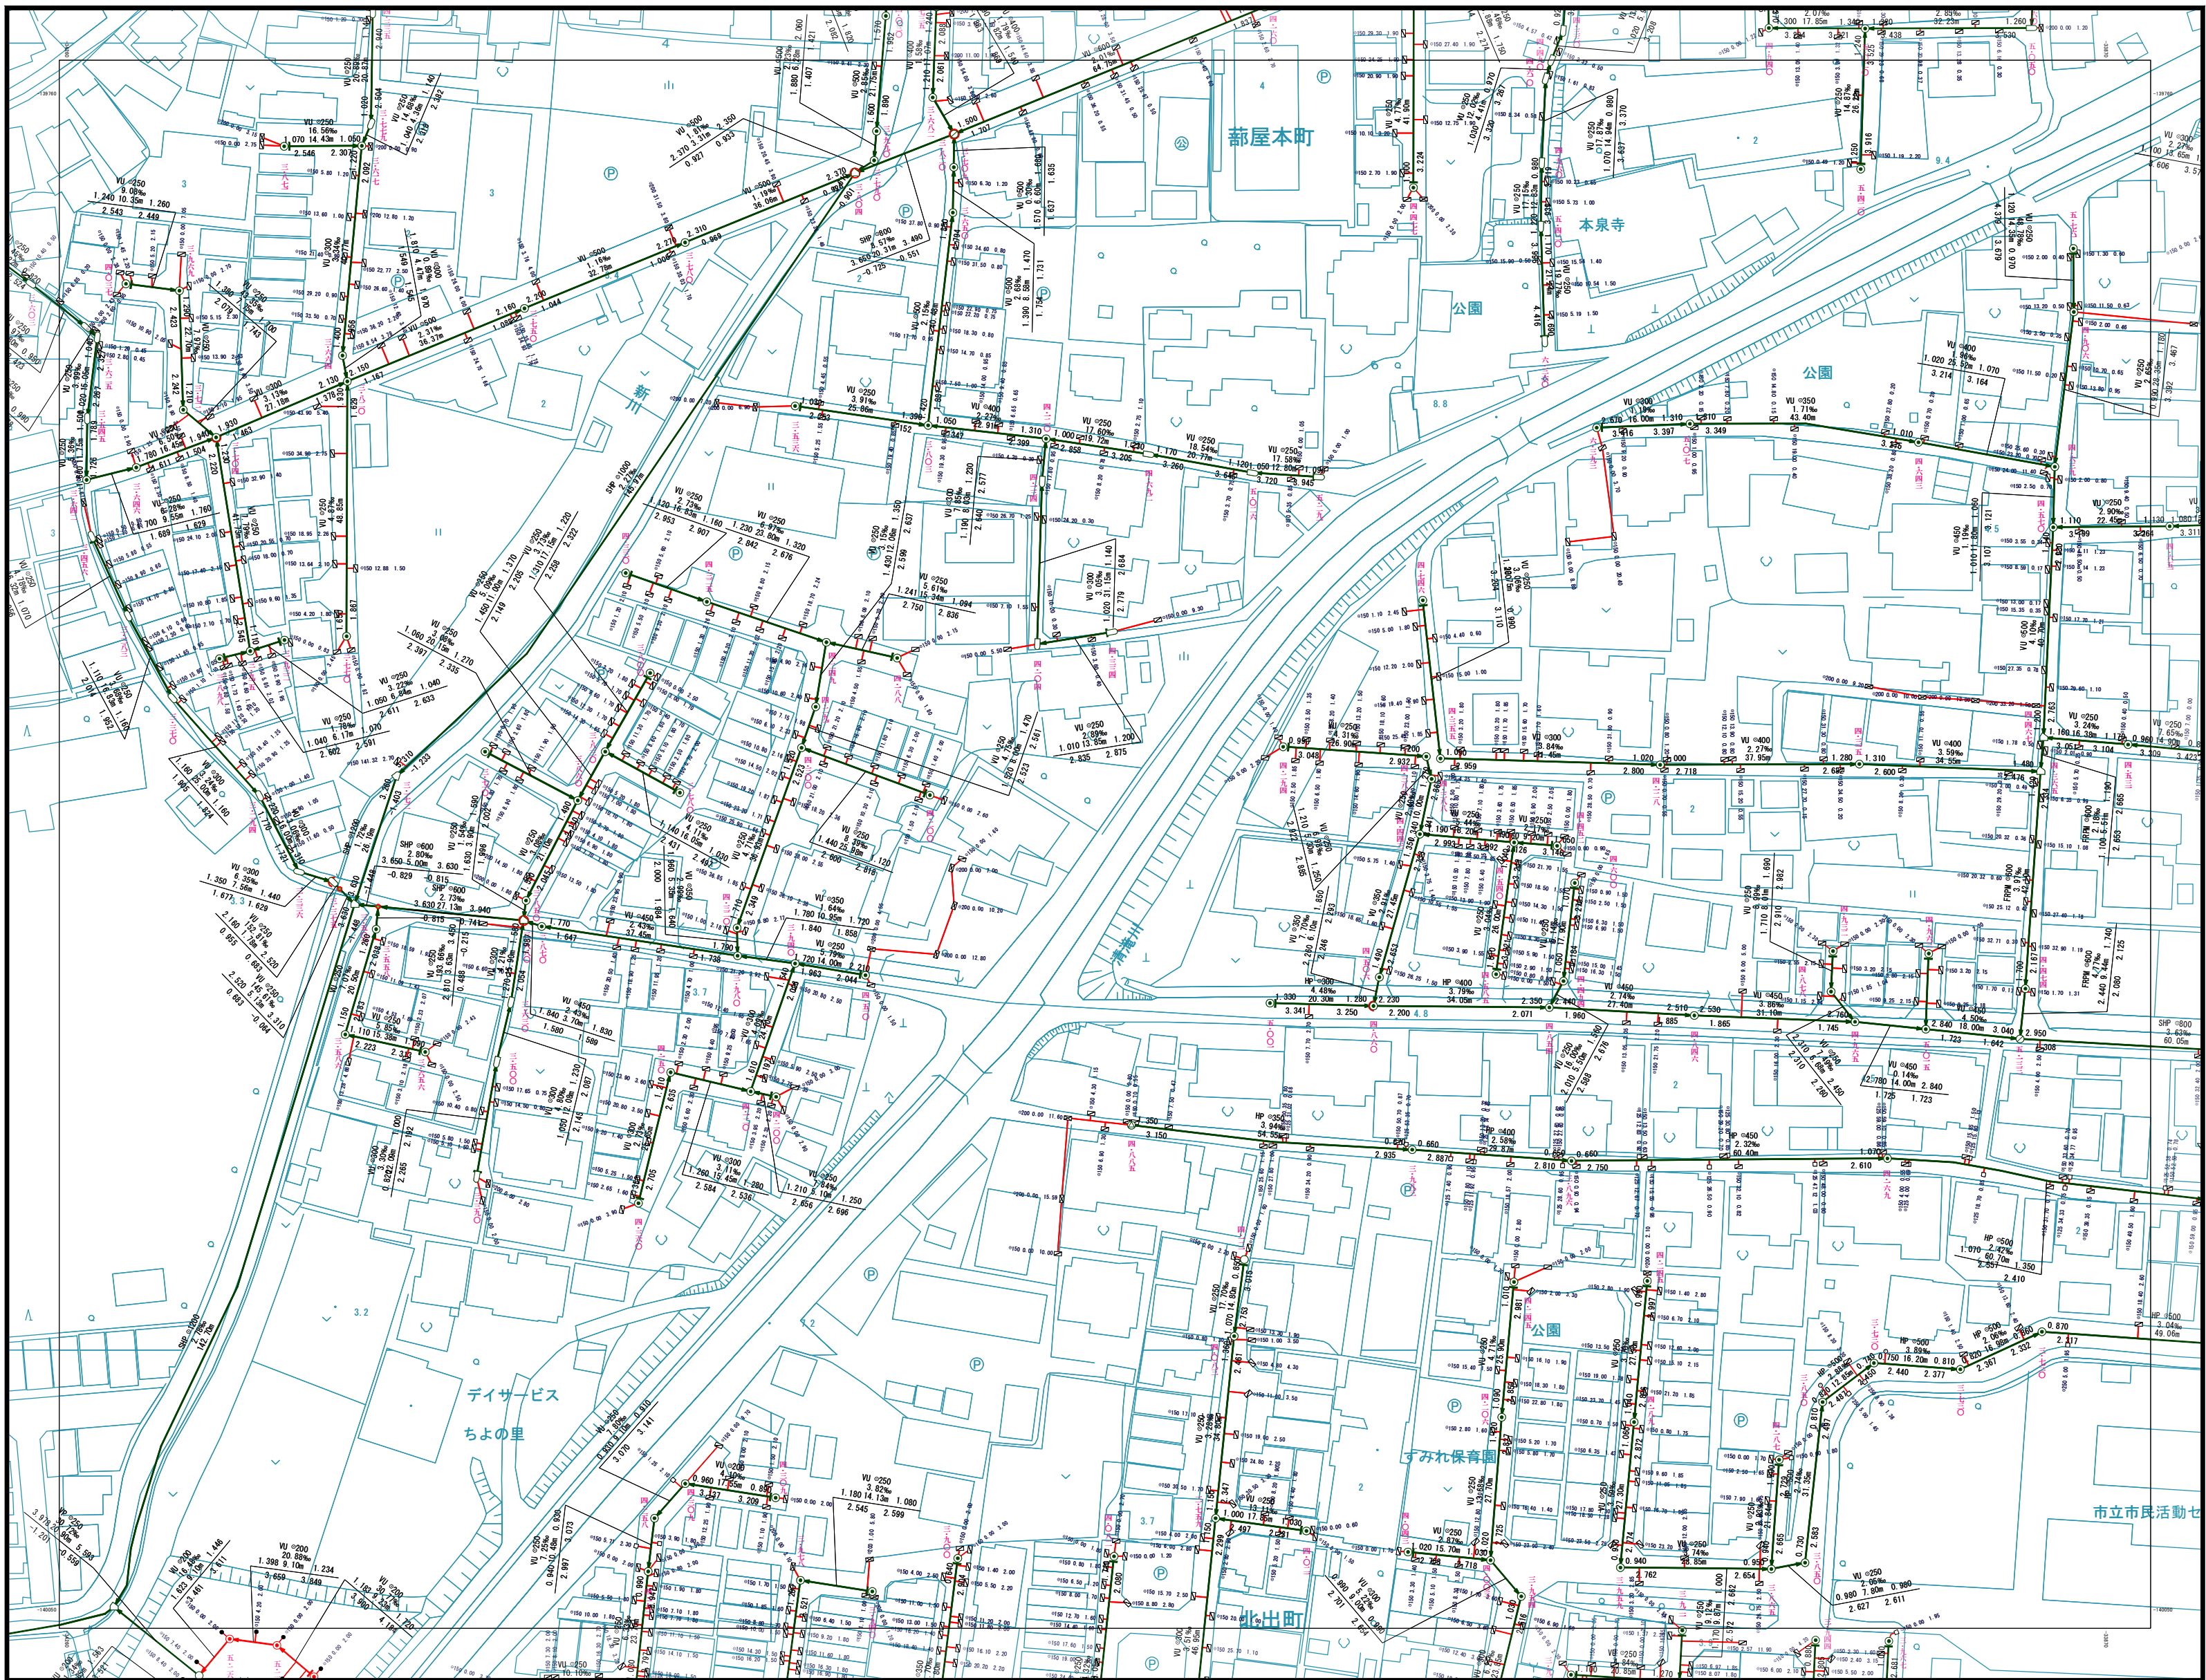

当該情報は、現地での詳細な測量に基づき作成したものではありません、
下水道管等の概ねの位置を表示しているものです。
したがって、本図面を利用される際は、下水道管の位置などを
現地で調査・確認のうえご利用下さい。