



下水道施設平面図

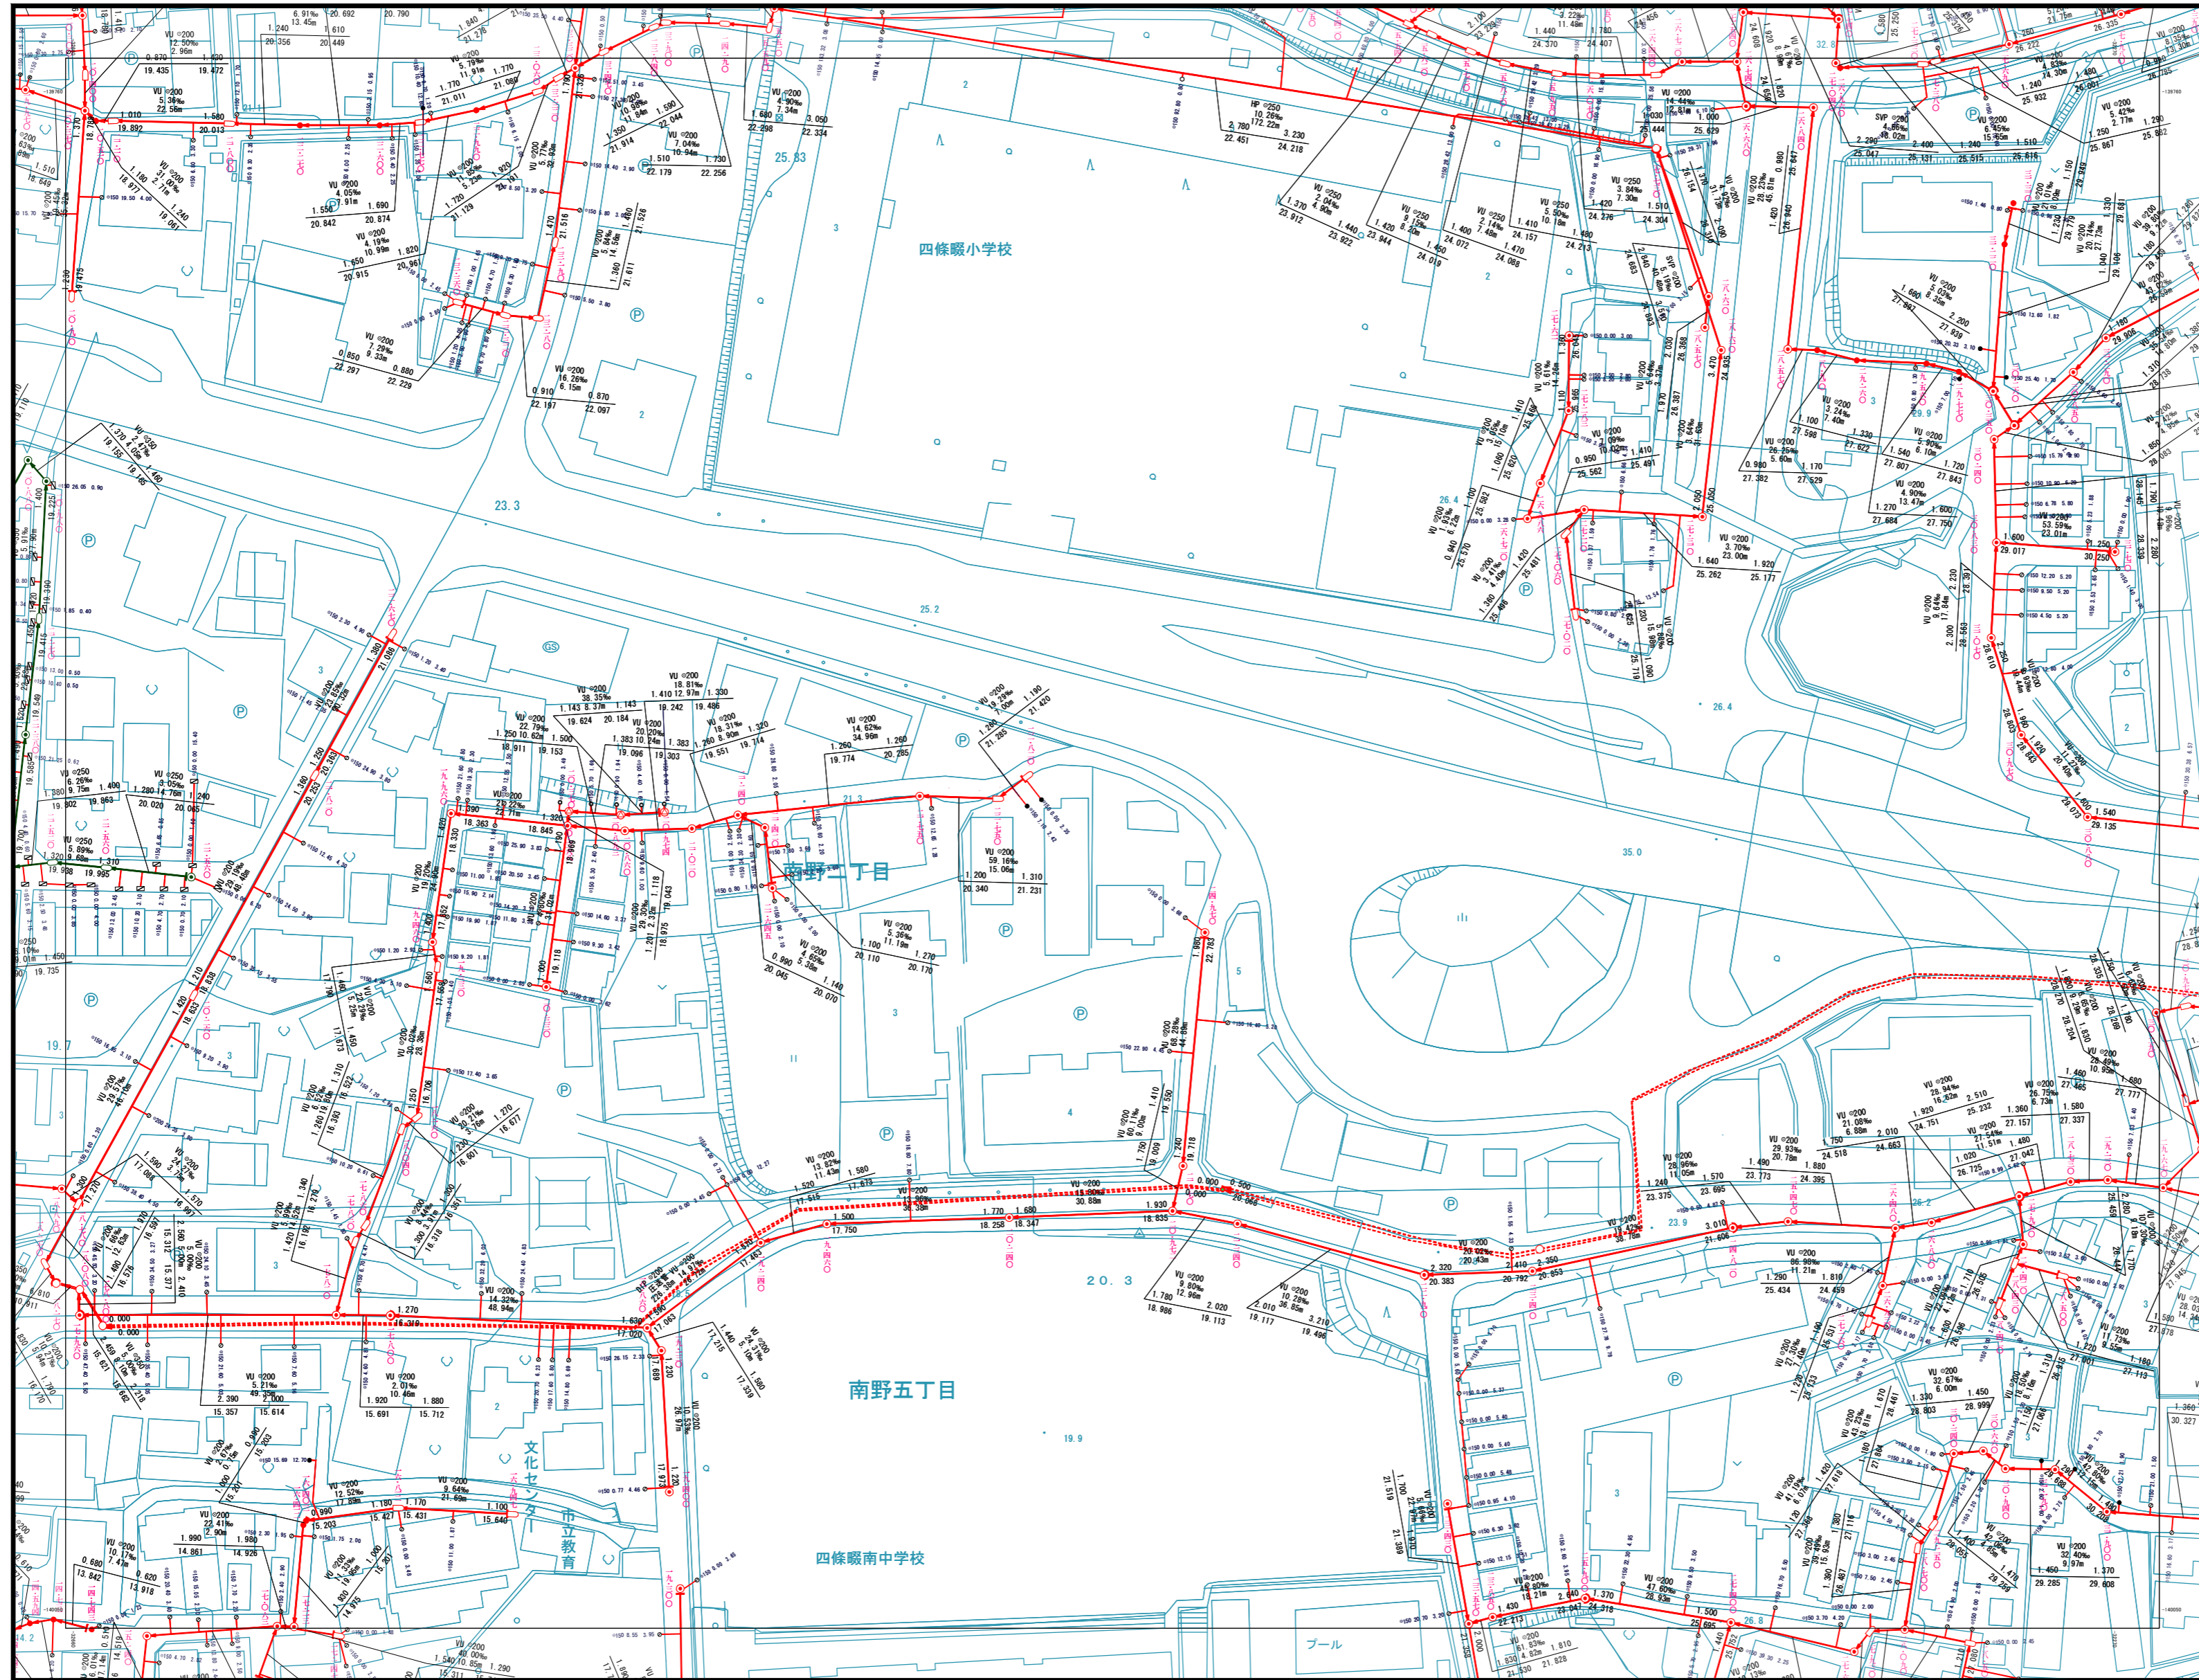


5-09	5-10	6-06
5-14	5-15	6-11
5-19	5-20	6-16

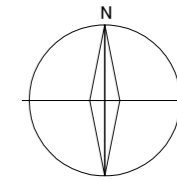

凡例

記号	種別
⊕	特号マンホール (内径60cm)
⊙	0号マンホール (内径75cm)
⊖	1号マンホール (内径90cm)
○	2号マンホール (内径120cm)
⊗	3号マンホール (内径150cm)
⊘	4号マンホール (内径180cm)
⊚	5号マンホール (内径210×120cm)
⊛	6号マンホール (内径240×120cm)
⊜	7号マンホール (内径300×120cm)
⊝	特号マンホール (内径60×90cm)
⊞	特号マンホール (内径120×120cm)
⊟	特号マンホール (内径180×120cm)
⊠	特号マンホール (内径210×120cm)
⊡	特号マンホール (内径300×120cm)
⊢	矩形兼用マンホール
⊣	特号マンホール
⊤	内径1号マンホールB (内径60×90cm)
⊥	内径1号マンホールA
⊦	埋込型小口径マンホール (内径300mm)
⊧	社き口
⊨	快踏蓋
—	幹線
—	支線
- - -	圧送管
⊞	合併槽 (内径50cm)
⊟	合併槽 (内径35cm)
⊠	汚水樹 (内径50cm)
⊡	汚水樹 (内径35cm)
⊢	汚水樹 (内径20cm)
⊣	汚水樹 (内径15cm)
⊤	雨水樹
⊥	1号樹
→	汚水
→	雨水
→	合流

表示例

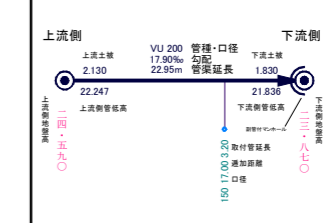

四條畷市

S = 1:1000

当該情報は、現地での詳細な測量に基づき作成したものではありません。下水道管等の概ねの位置を表示しているものであります。したがって、本図面を利用される際は、下水道管の位置などを現地で調査・確認のうえご利用下さい。