



# 下水道施設平面図

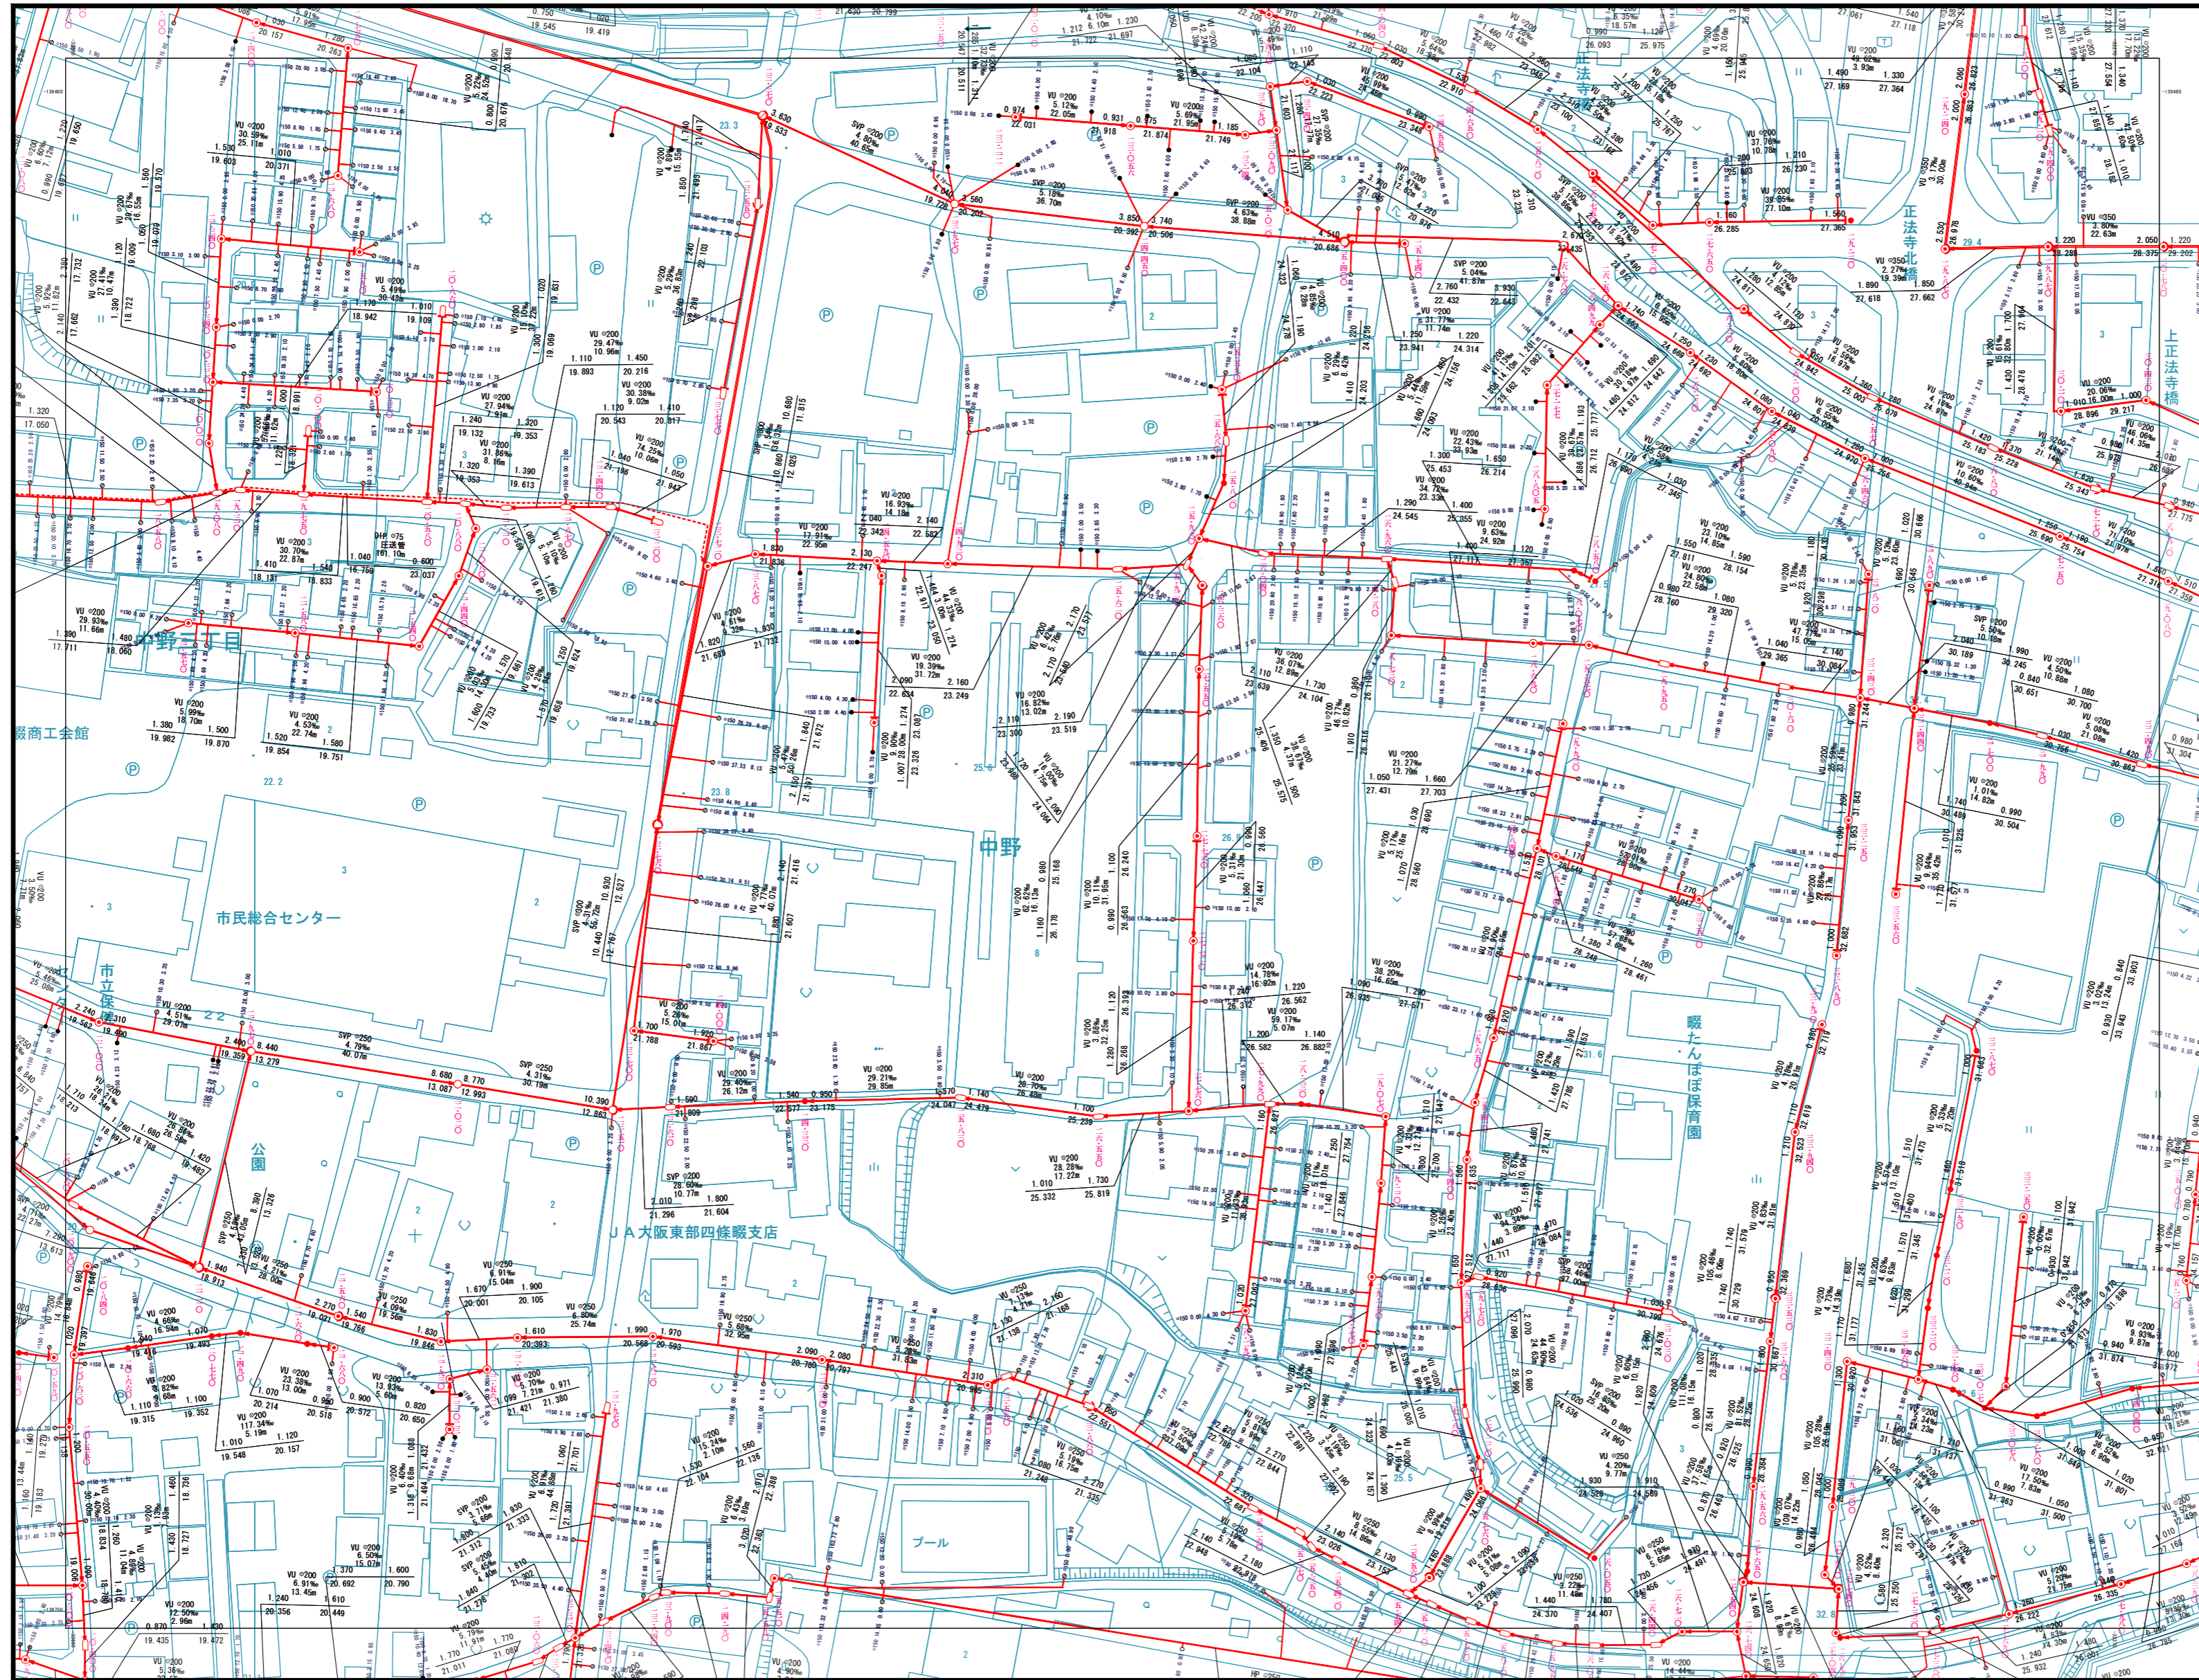

5-04	5-05	6-01
5-09	5-10	6-06
5-14	5-15	6-11

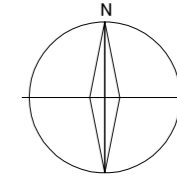

### 凡例

記号	種別

### 表示例

上流側	下流側
22.247	21.838

当該情報は、現地での詳細な測量に基づき作成したものではありません。下水道管等の概ねの位置を表示しているものであります。したがって、本図面を利用される際は、下水道管の位置などを現地で調査・確認のうえご利用下さい。