



下水道施設平面図

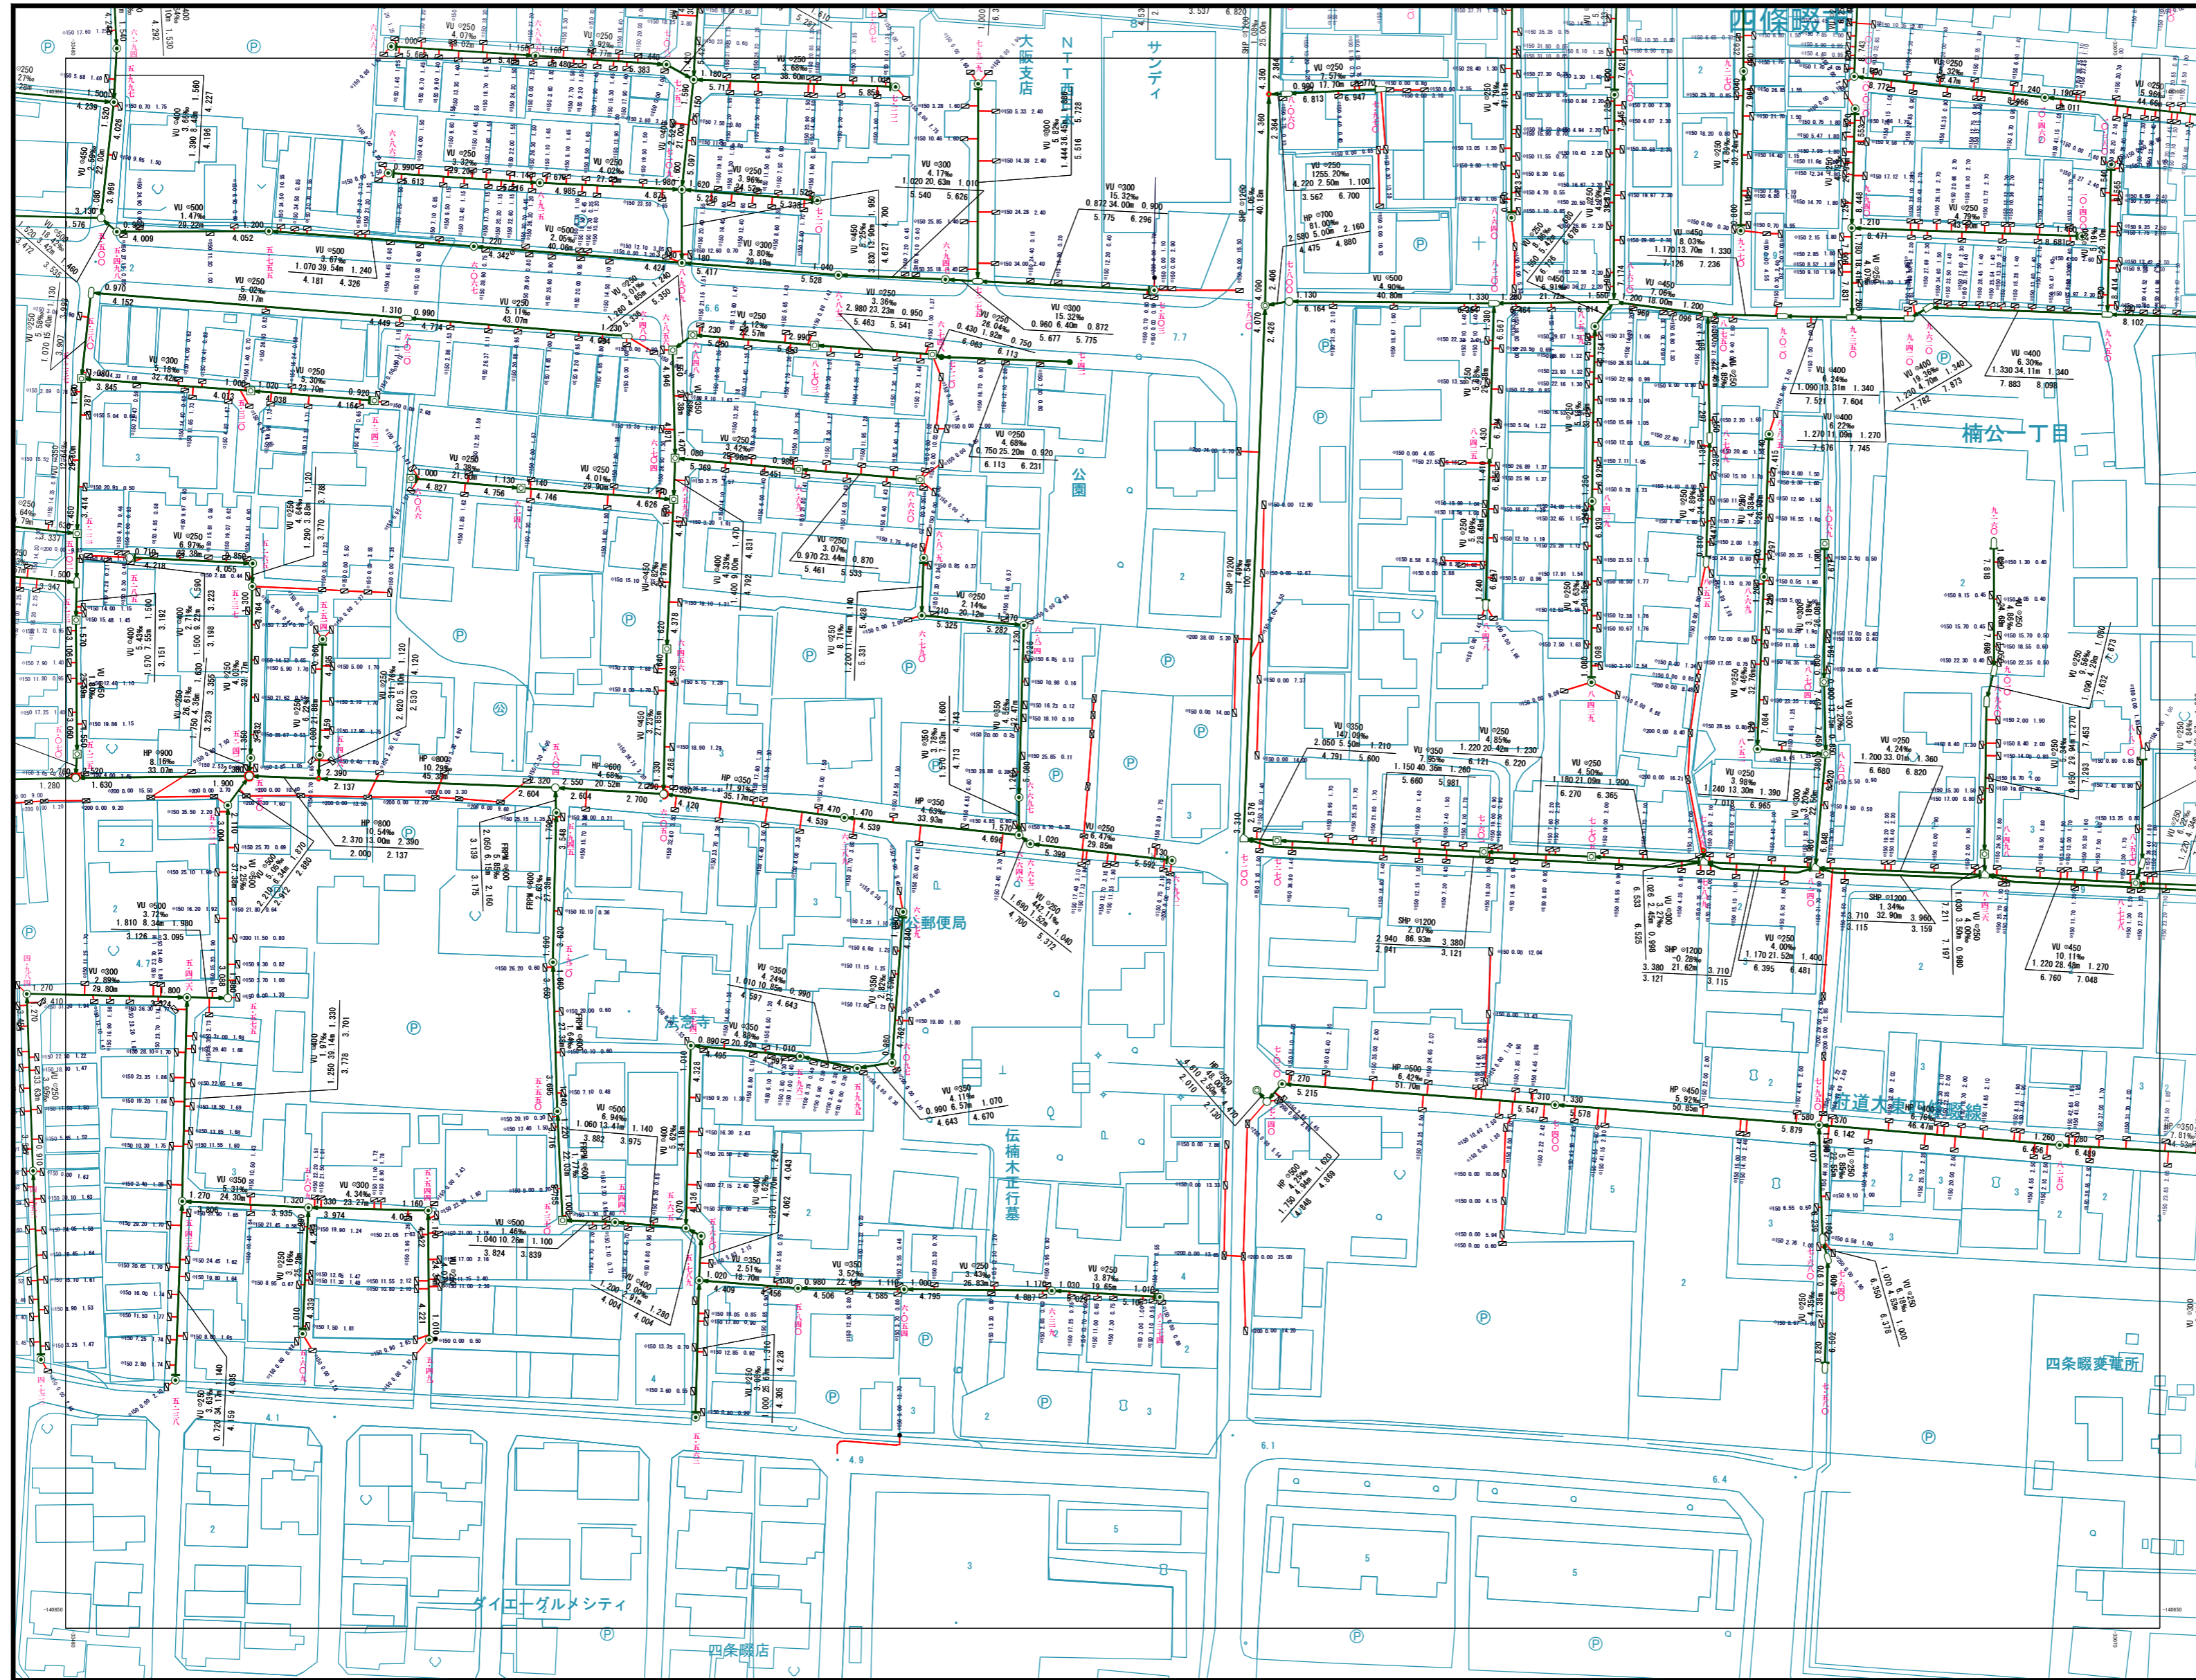


5-17	5-18	5-19
5-22	5-23	5-24
		5-241

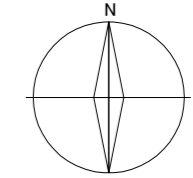

凡例

記号	種別
○	特等マンホール (内径60cm)
◎	0等マンホール (内径75cm)
⊙	1等マンホール (内径90cm)
⦶	2等マンホール (内径120cm)
⊘	3等マンホール (内径150cm)
⦶	4等マンホール (内径180cm)
⊘	5等マンホール (内径210×120cm)
⦶	6等マンホール (内径240×120cm)
⦶	7等マンホール (内径300×120cm)
⦶	特等マンホール (内径60×90cm)
⦶	特等マンホール (内径120×120cm)
⦶	特等マンホール (内径180×120cm)
⦶	特等マンホールB (内径60×90cm)
⦶	特等マンホールA (内径60×90cm)
●	塩化マンホール (内径300cm)
┌─┐	吐き口
⊠	伏見蓋
— —	幹線
— —	支線
- - - -	圧送管
⊞	合併槽(内径50cm)
⊞	合併槽(内径35cm)
○	汚水樹(内径50cm)
○	汚水樹(内径35cm)
○	汚水樹(内径20cm)
○	汚水樹(内径15cm)
□	雨水樹
○	1号樹
— —	汚水
— —	雨水
— —	合流

表示例

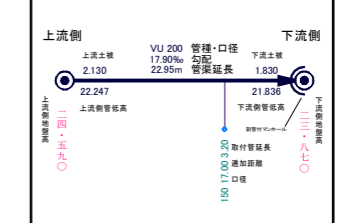

S = 1:1000

当該情報は、現地での詳細な測量に基づき作成したのではなく、
 下水道管等の概ねの位置を表示しているものではありません。
 したがって、本図面を利用される際は、下水道管の位置などを
 現地で調査・確認のうえご利用下さい。