


下水道施設平面図


5-13	5-14	5-15
5-18	5-19	5-20
5-23	5-24	5-25

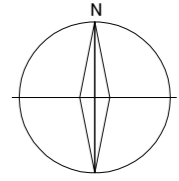

凡例

記号	種別
	特号マンホール (内径60cm)
	0号マンホール (内径150cm)
	1号マンホール (内径90cm)
	2号マンホール (内径120cm)
	3号マンホール (内径150cm)
	4号マンホール (内径180cm)
	5号マンホール (内径210cm)
	6号マンホール (内径240cm)
	7号マンホール (内径270cm)
	特号マンホール (内径120×120cm)
	特号マンホール (内径150×90cm)
	特号マンホール (内径120×120cm)
	特号マンホール (内径180×120cm)
	矩形兼用マンホール
	特号マンホール
	4号マンホールB (内径60×90cm)
	4号マンホールA (内径60×90cm)
	堀込開口マンホール (内径30cm)
	吐き口
	快踏蓋
	幹線
	枝線
	伝送管
	合併幹線 (内径50cm)
	合併幹線 (内径35cm)
	汚水幹線 (内径50cm)
	汚水幹線 (内径35cm)
	汚水幹線 (内径20cm)
	汚水幹線 (内径15cm)
	雨水幹線
	1号幹線
	汚水
	雨水
	合流

表示例

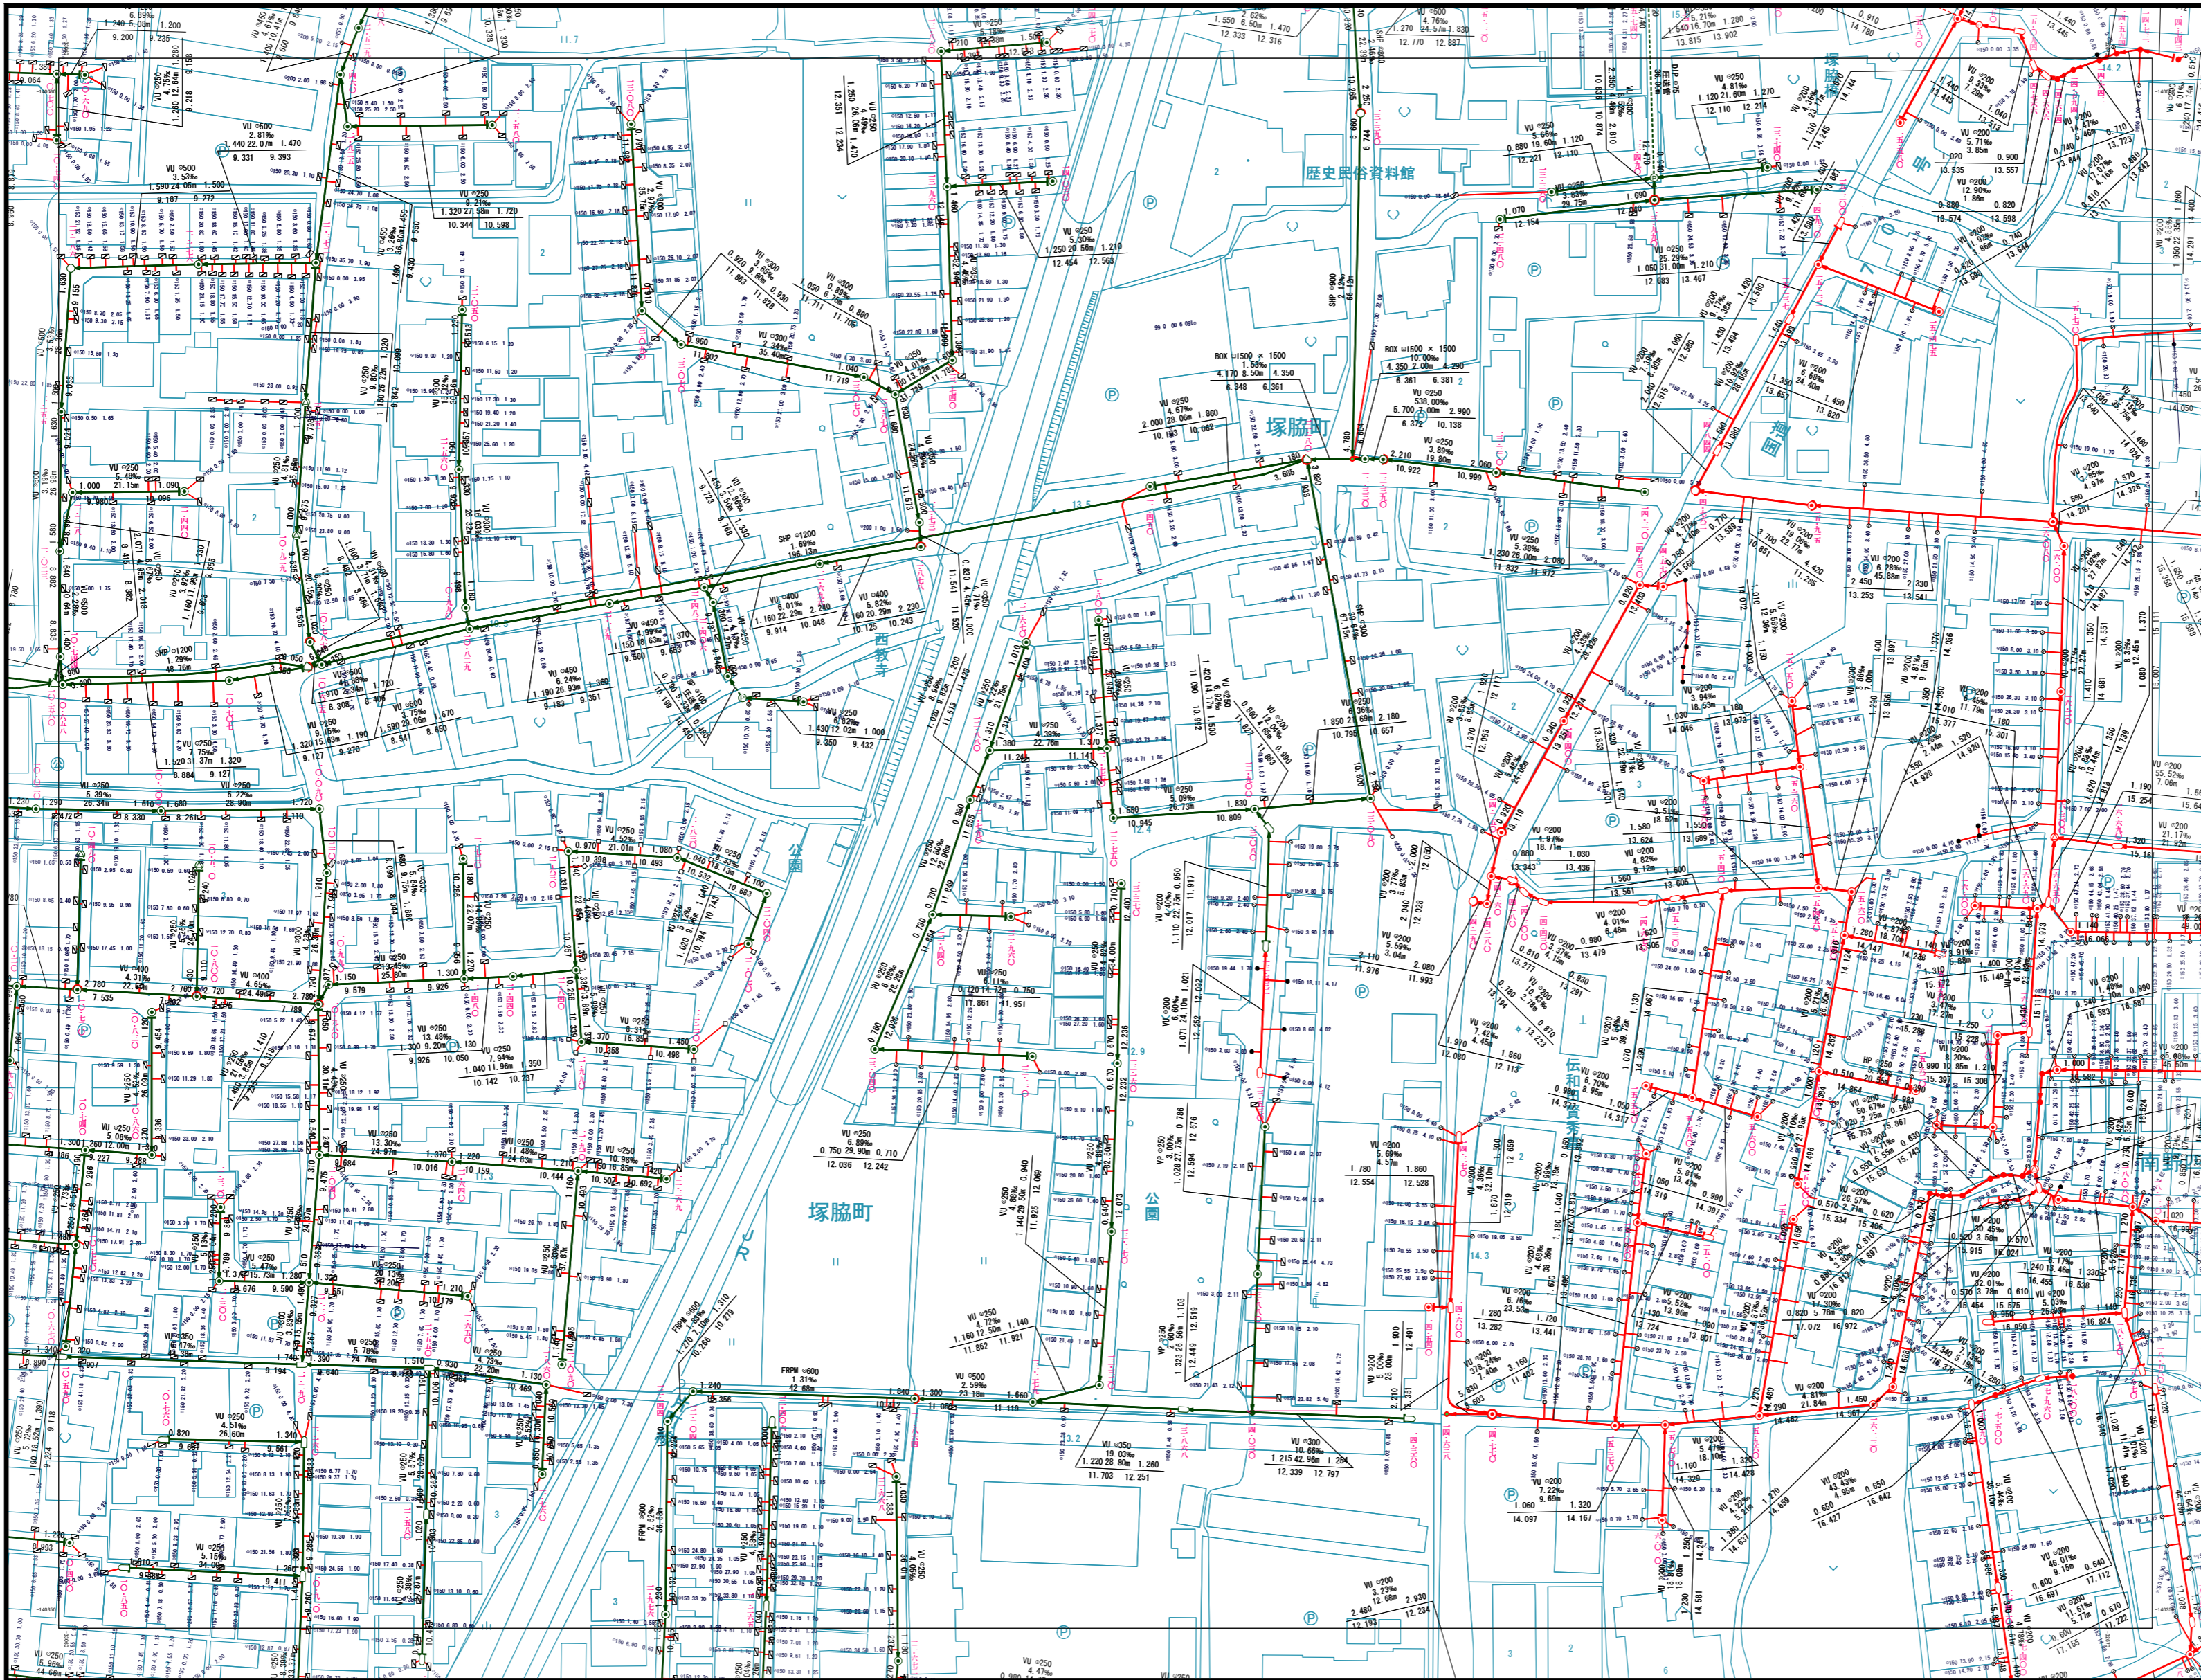

S = 1:1000

当該情報は、現地での詳細な測量に基づき作成したものではありません、下水道管等の概ねの位置を表示しているものであります。したがって、本図面を利用される際は、下水道管の位置などを現地で調査・確認のうえご利用下さい。